



POHLED JIHOZÁPADNÍ

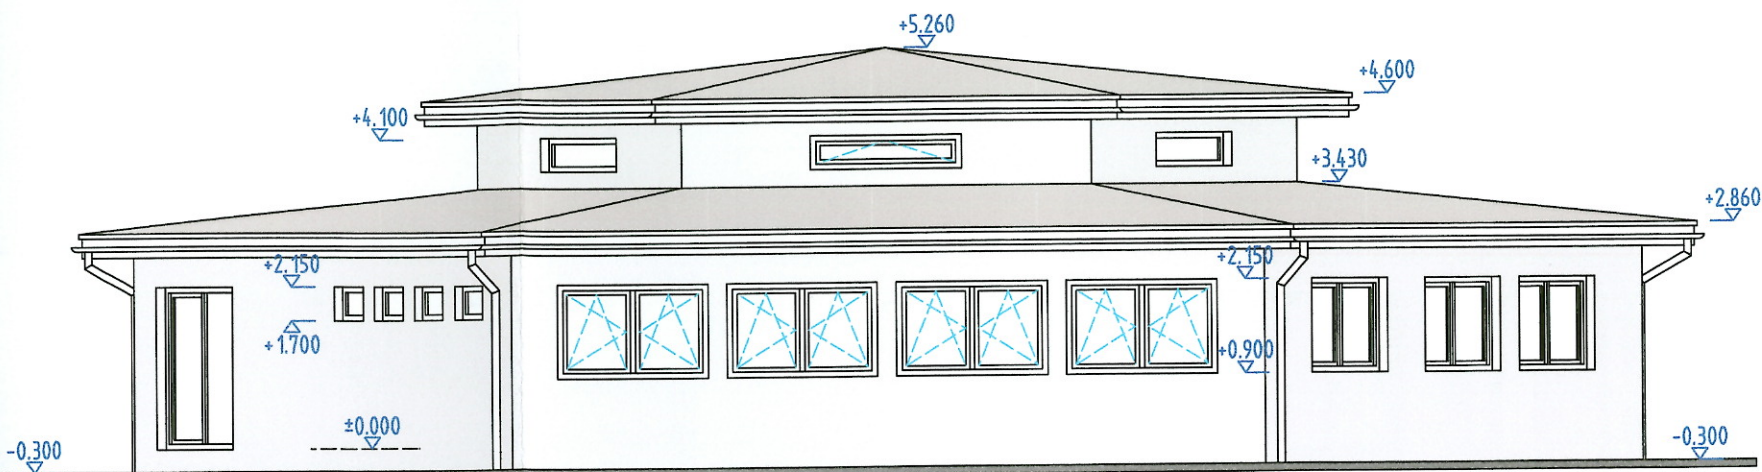

POHLED SEVEROVÝCHODNÍ

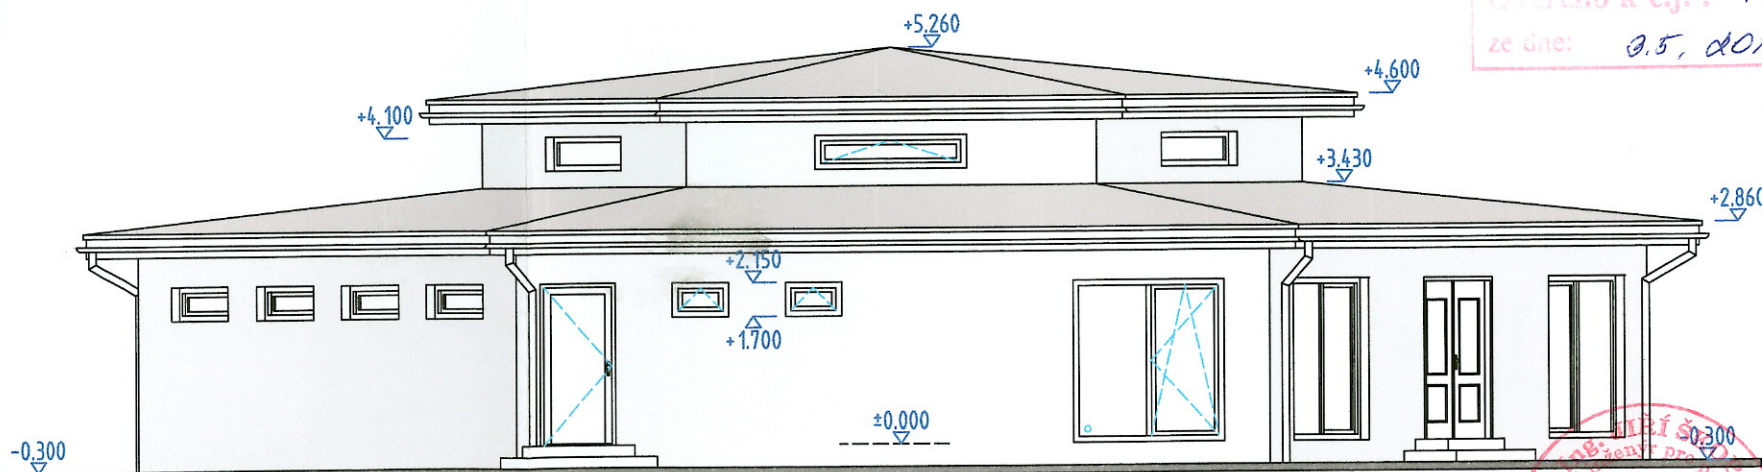

MĚSTSKÝ ÚŘAD ROKYCANY
odbor stavební
Ověřeno k č.j.: 17189/05T/12
ze dne: 05. 02. 2013



VYPRACOVAL	Ing. Tomáš Říha	PROJEKTOVÝ ATELIÉR A.D.S. Rokycany s.r.o. tel.777640318, 777591981 Gottliebova 38, Rokycany 33701	
KONTROLOVAL	Ing. Jiří Škop, Ing. Oldřich Dienstbier		
INVESTOR	Dipl. Ing. Jerome Colloredo-Mannsfeld Švabířská 279, Zbiroh, 338 08	číslo zakázky	3361/2013
AKCE	Novostavba správní budovy, kotelny a garáží na ppč. 81/1 a st. pč. 652 v k.ú. Holoubkov	měřítko	1:100
		datum	02/2013
VÝKRES	Pohledy Stavební část	č. výkr.	109
		č. paré	4
TATO DOKUMENTACE JE DUŠEVNÍM MAJETKEM FIRMY A.D.S. ROKYCANY S.R.O. NESMÍ BÝT POUŽITA A KOPÍROVÁNA TŘETÍ OSOUBOU, JI PŘEDÁNA ČI JINAK S NÍ NAKLÁDÁNO BEZ PÍSEMNÉHO POVOLENÍ.			