ŘEZ A-A

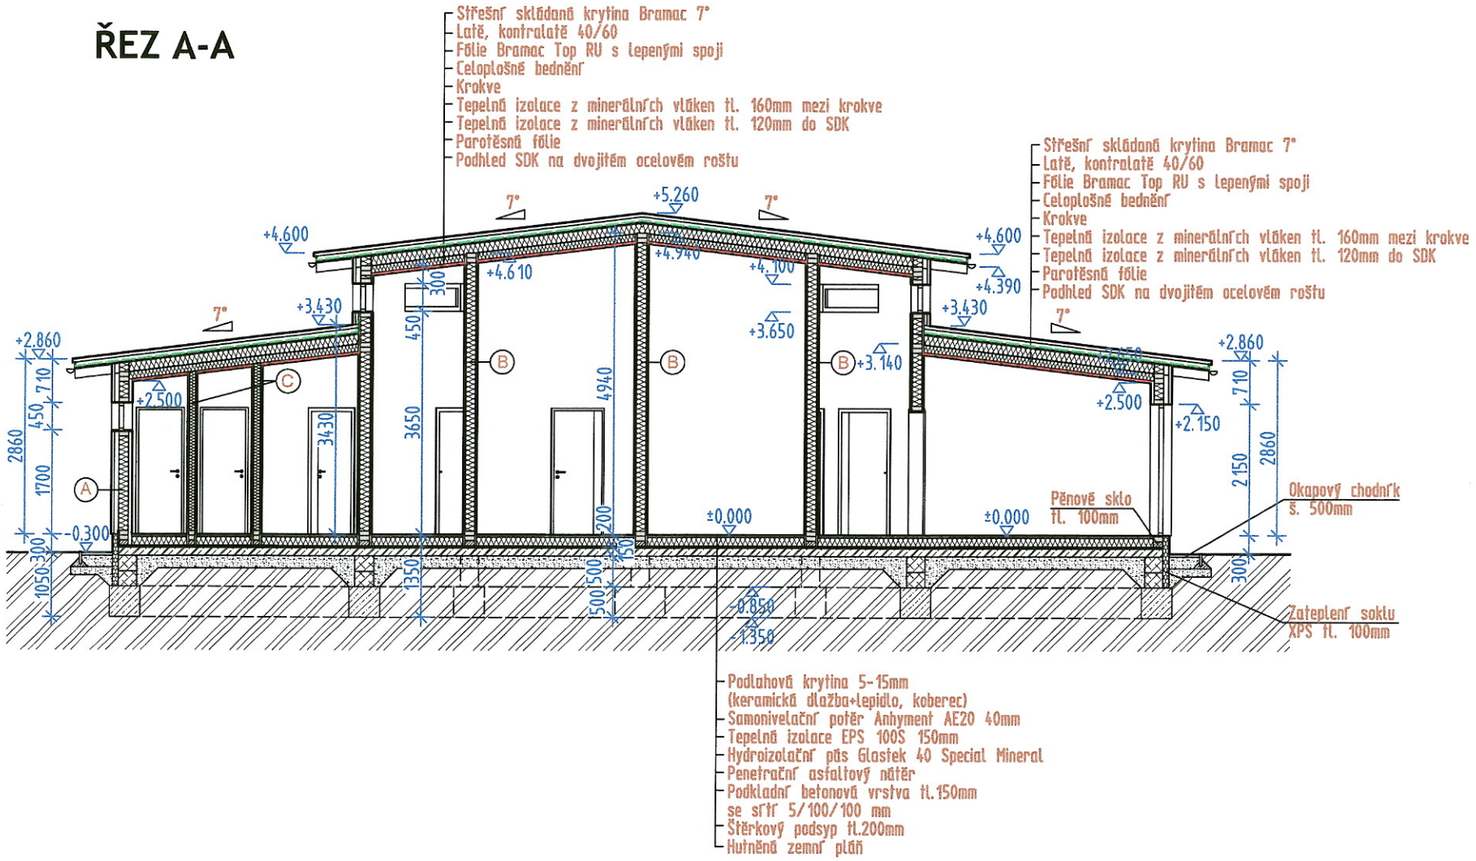
Střešní skládaná krytina Bramac 7°
Latě, kontralatě 40/60
Fólie Bramac Top RU s lepenými spoji
Celoplošné bednění
Krokve
Tepelná izolace z minerálních vláken tl. 160mm mezi krokve
Tepelná izolace z minerálních vláken tl. 120mm do SDK
Parotěsná fólie
Podhled SDK na dvojitém ocelovém roštu
7°
+5.260
+4.600
+4.940
+4.610
+4.100
+3.650
+3.140
+3.430
+2.860
+2.500
+4.600
+4.390
+2.150
+2.860
2860
450
1700
710
3430
3650
4940
300
2150
2860
-0.300
1050
300
1350
1500
150
200
±0.000
±0.000
-0.850
-1.350
Pěnové sklo
tl. 100mm
Okapový chodník
š. 500mm
Zateplení soklu
XPS tl. 100mm
Podlahová krytina 5-15mm
(keramická dlažba+lepidlo, koberec)
Samonivelační potěr Anhyment AE20 40mm
Tepelná izolace EPS 100S 150mm
Hydroizolační pás Glastek 40 Special Mineral
Penetrační asfaltový nátěr
Podkladní betonová vrstva tl.150mm
se síťí 5/100/100 mm
Štěrkový podsyp tl.200mm
Hutněná zemní pláň