
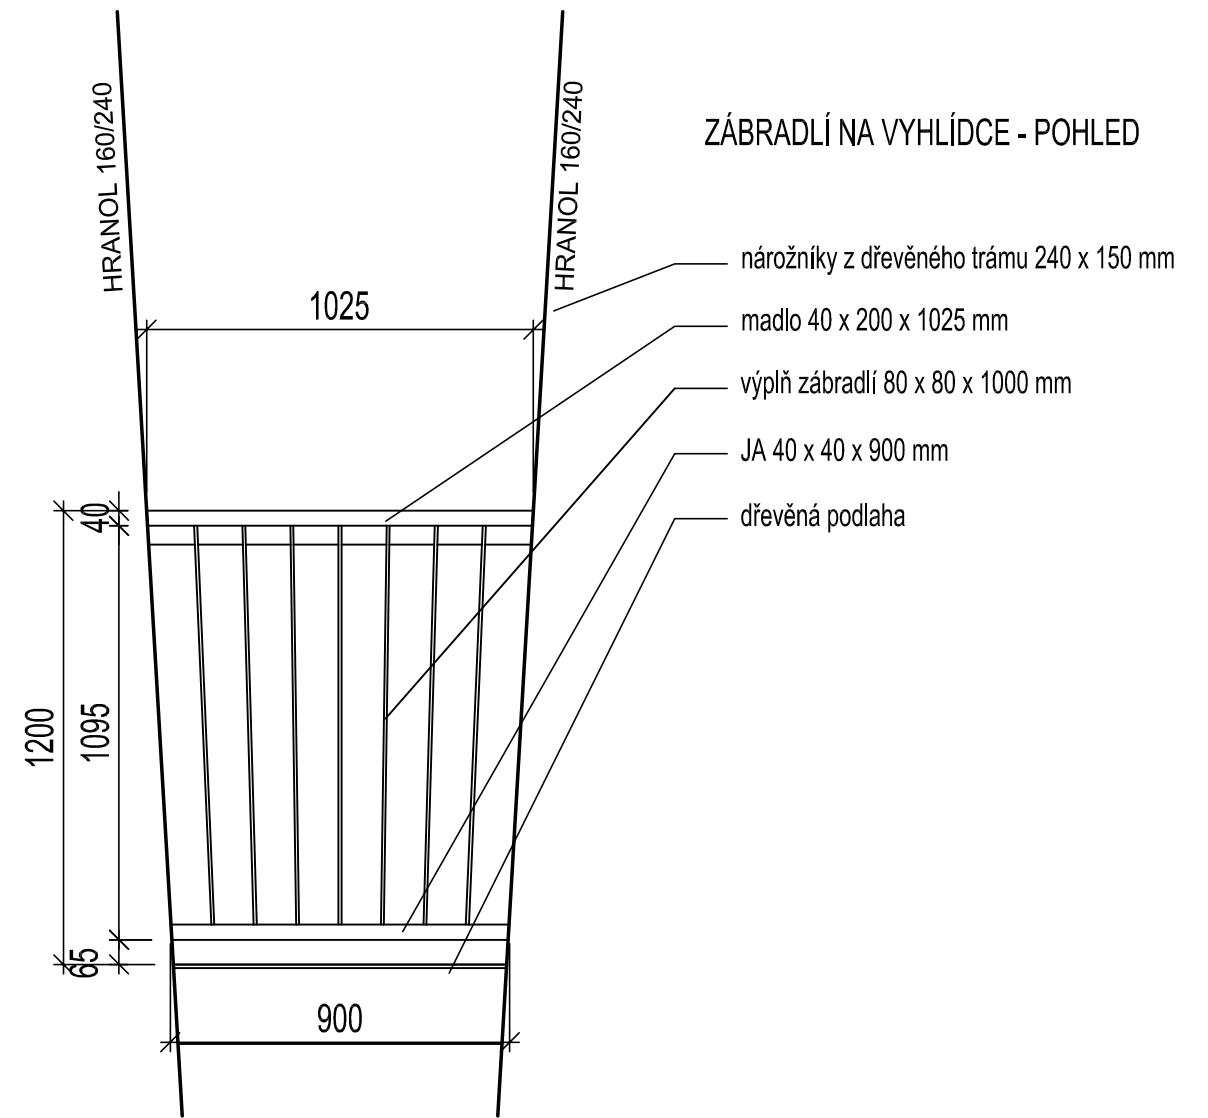


SO 01 - ROZHLEDNA ŠPULKA

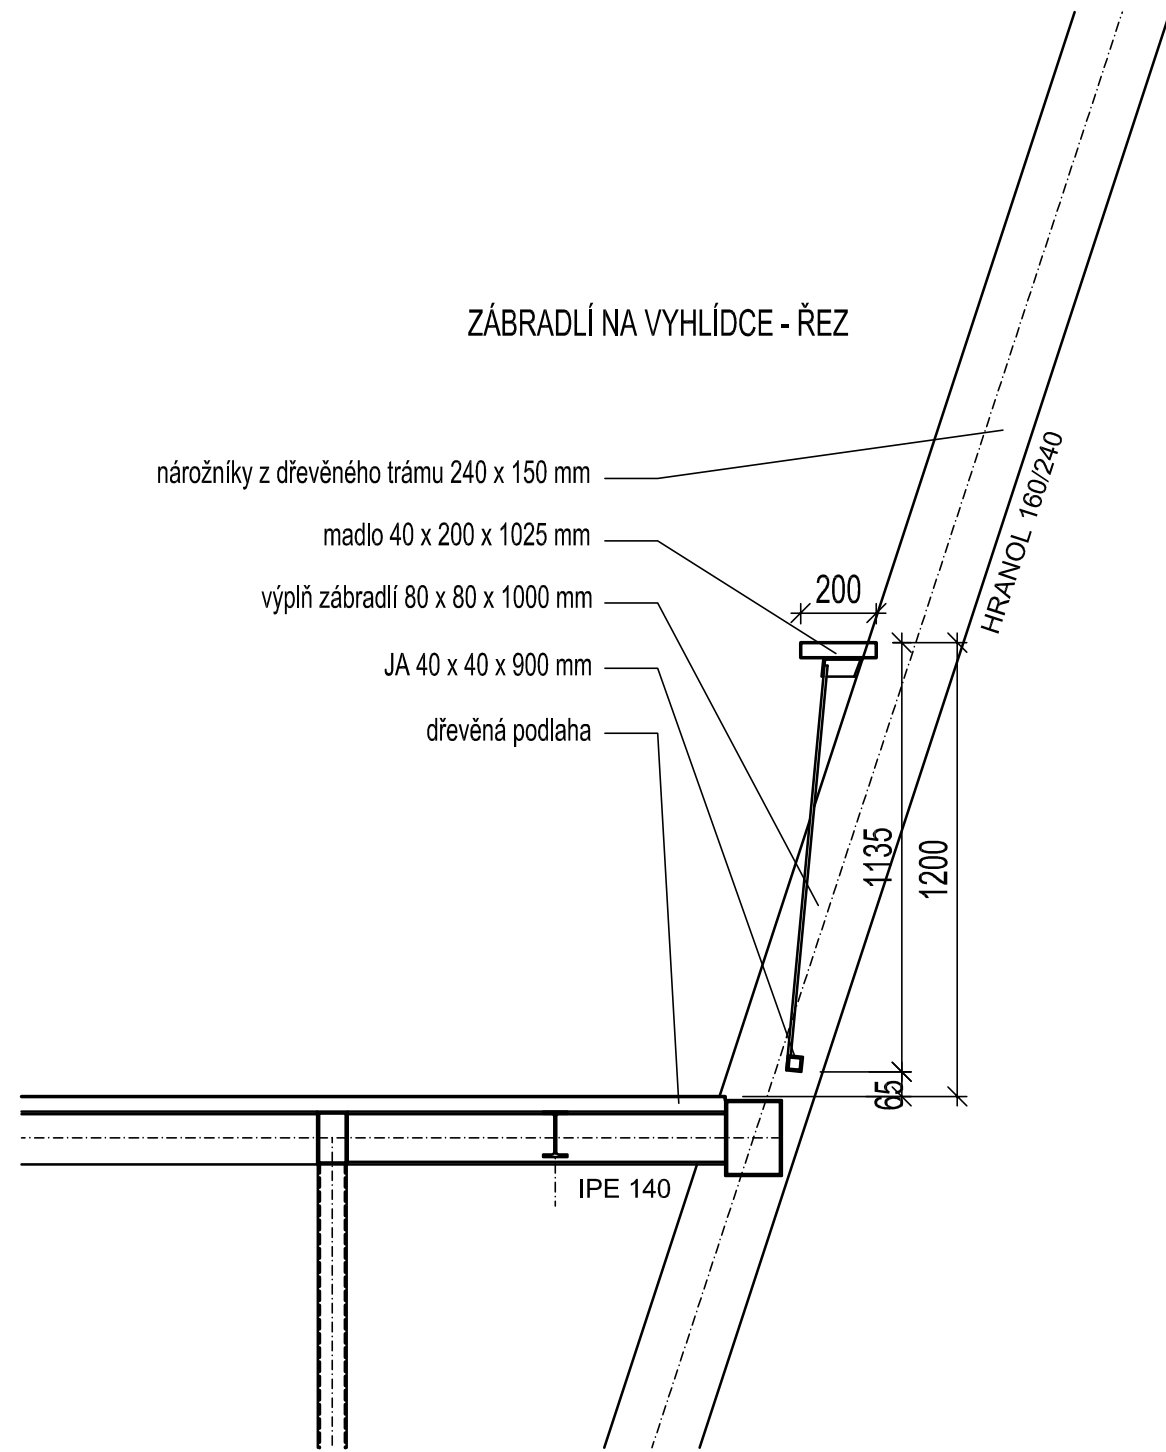

S-JTSK

±0=532,00

BpV

PROJEKTANT	VYPRACOVAL	KONTROLOVAL	ING.ARCH. IVETA TORKONIAKOVÁ		
ING.ARCH.I.TORKONIAKOVÁ		ING.ARCH.I.TORKONIAKOVÁ	V. P. ČKALOVA 502/14, 160 00 PRAHA 6 www.torkoniakova.cz, arch@torkoniakova.cz, 777 163 022		
OBSAH ROZHLEDNA ŠPULKA S NAUČNOU STEZKOU IBOSÍN – VRCH BŘEZÁK, INVESTOR – CHOPOS SO 01 – VÝKRESOVÁ DOKUMENTACE			DOKUMENTACE	DZS	
			MĚŘÍTKO	1:20	
			DATUM	03. 2011	
			POČET FORMÁTŮ	2	A4
			ČÍS.KOPIE	ČÁST	ČÍS.PŘÍLOHY
NÁZEV PŘÍLOHY					06
SO 01 – ROZHLEDNA ŠPULKA					
ZÁBRADLÍ NA VYHLÍDCE					