


# PLOŠINA V 1NP

REVĚNÉ FOŠNY 200x40mm  
MEZERA CCA10mm

DŘEVĚNÉ MADLO ZÁBRADLÍ


LAVIČKY 9KS  
1200x300mm, VNITŘNÍ PLOMĚR 3090mm

KOTĚVNÍ PRVKY

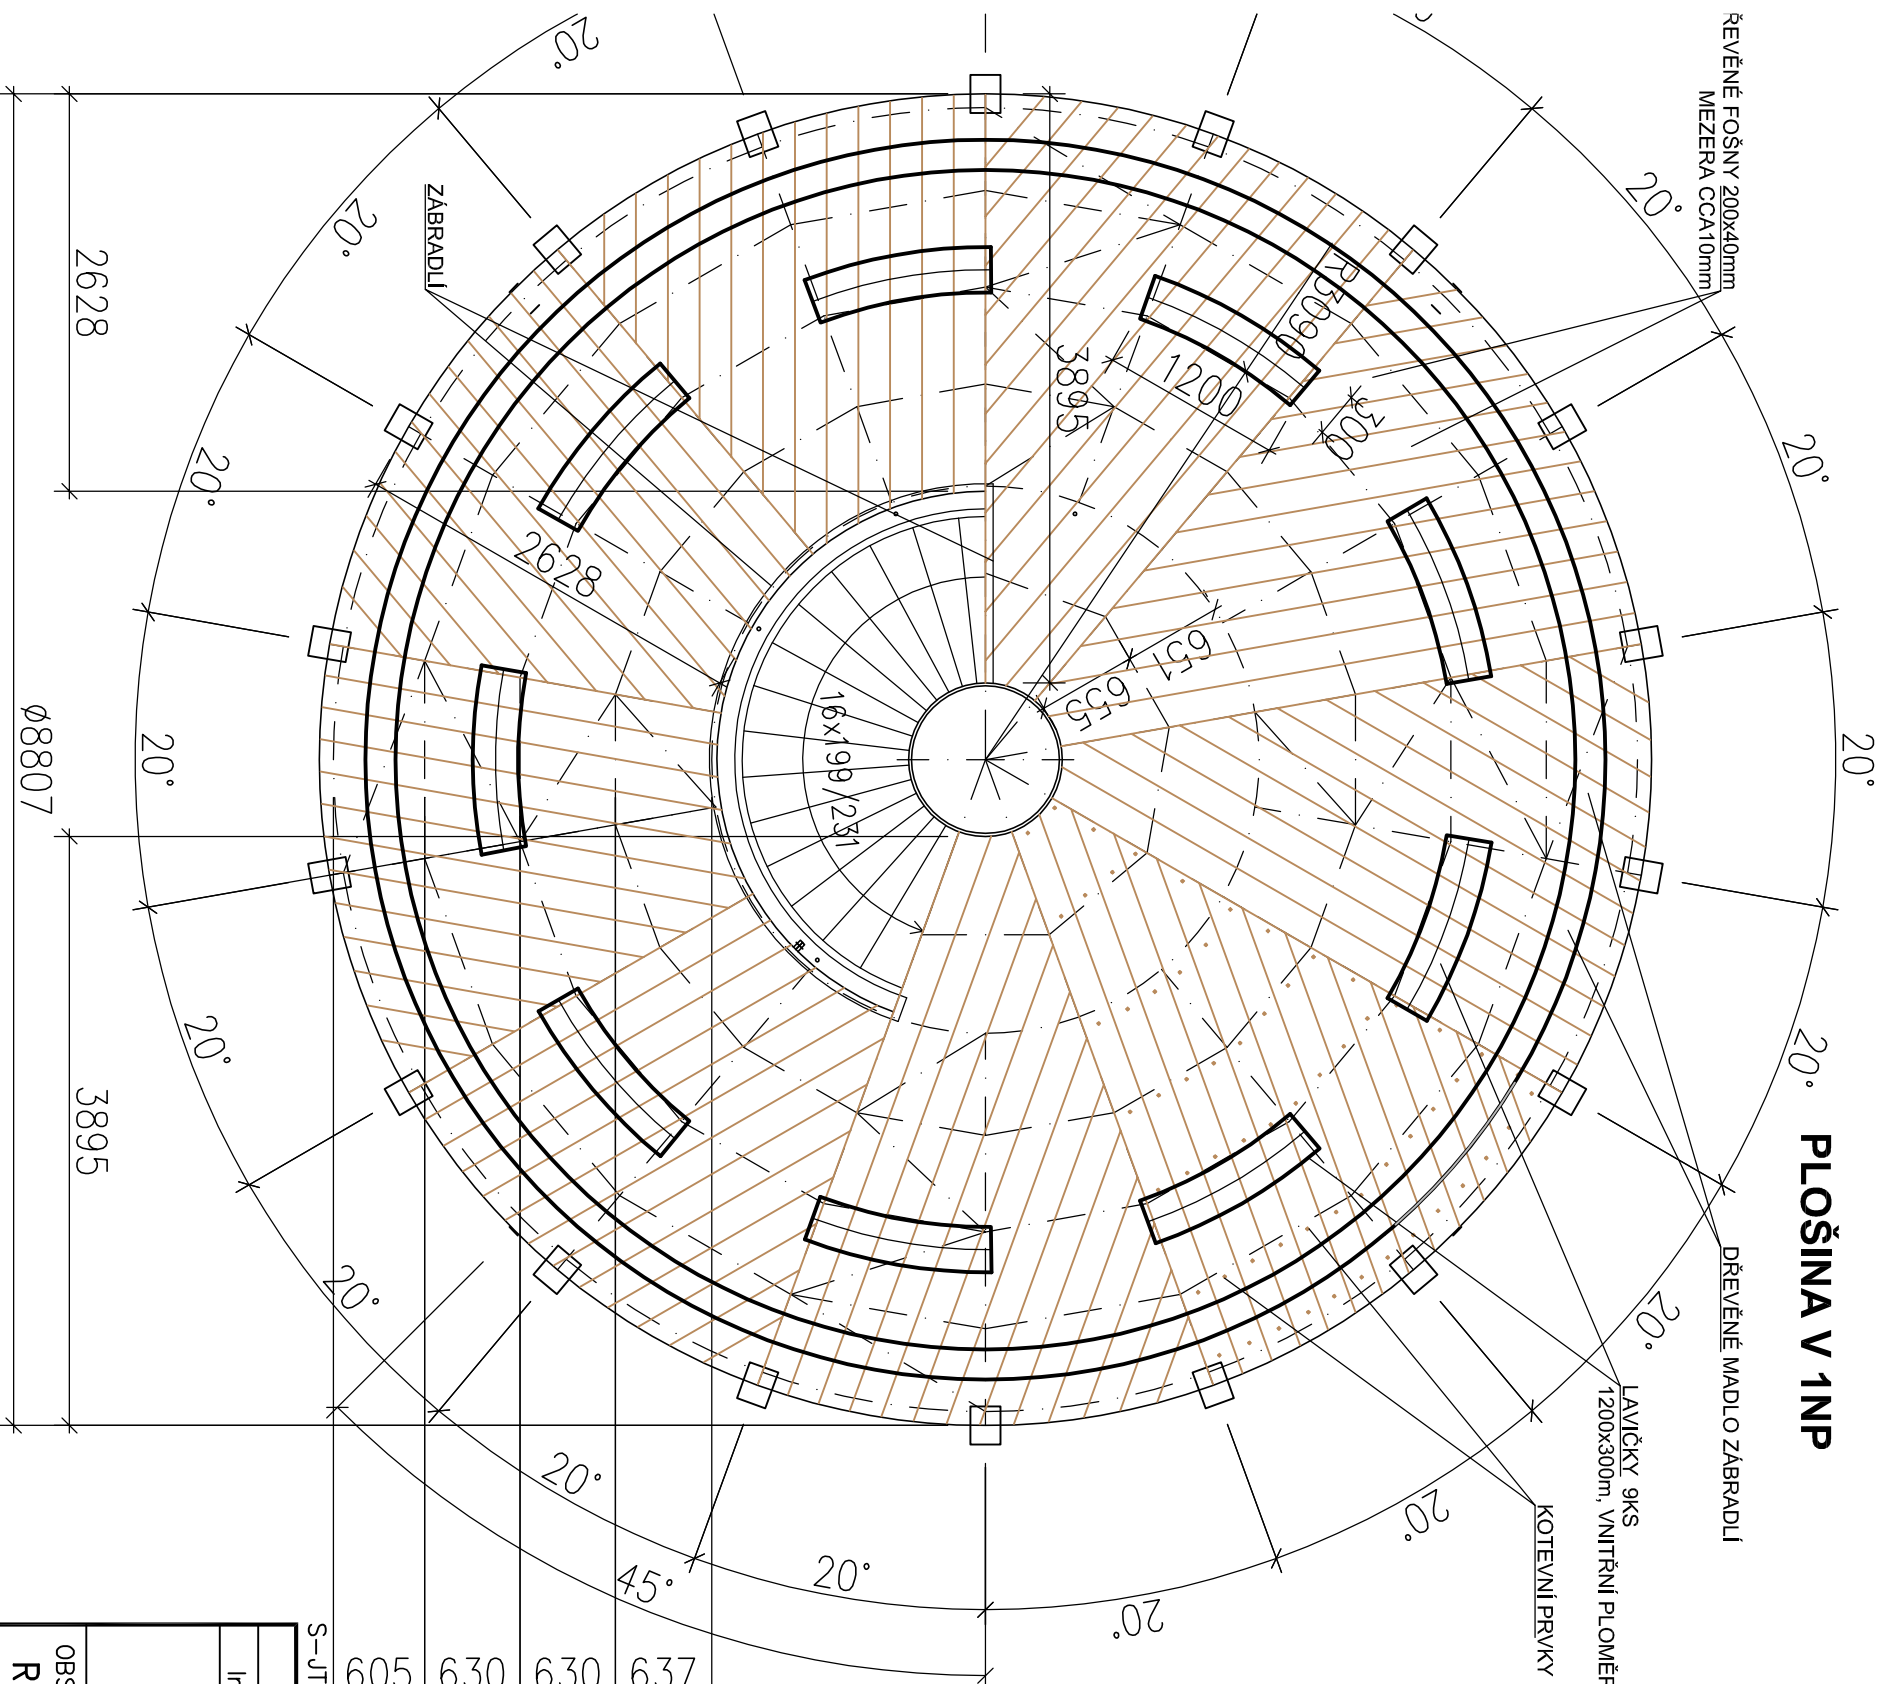

# SO 01 ROZHLEDNA ŠPULKA

## VYHLÍDKOVÁ PLOŠINA

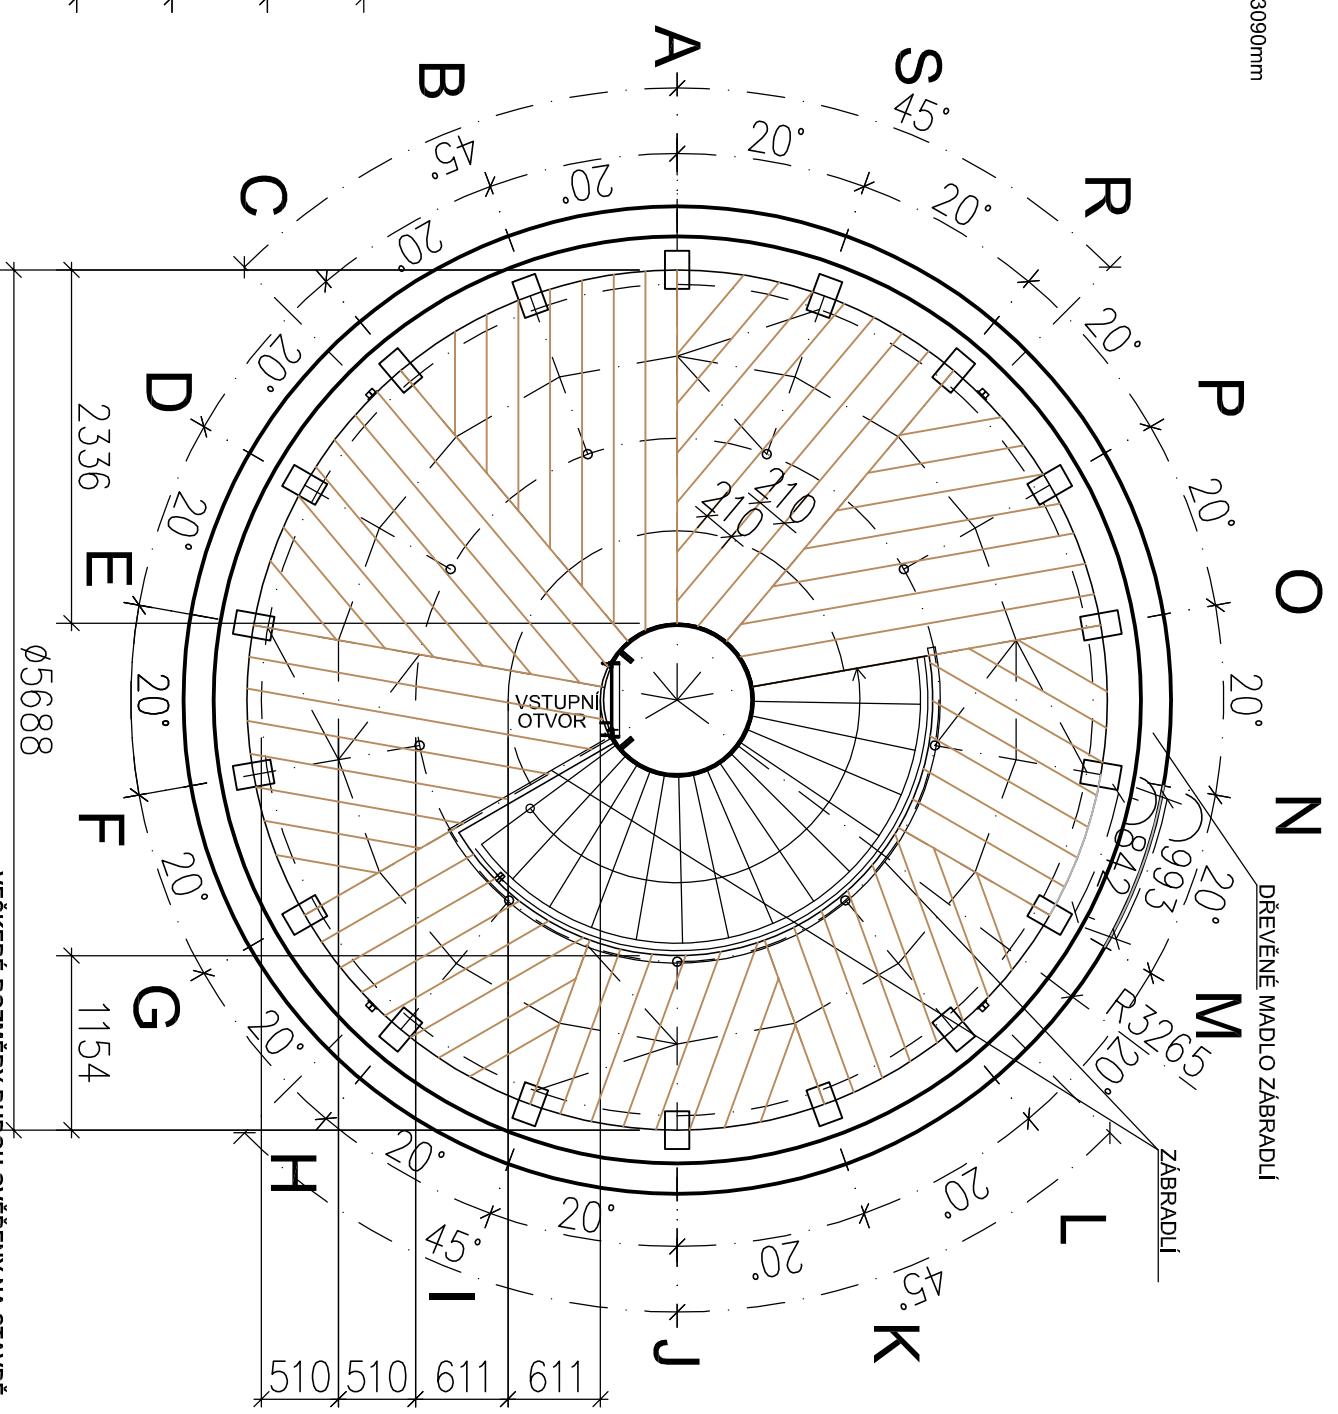

S-JTSK

VEŠKERÉ ROZMĚRY BUDOU OVĚŘENY NA STAVBĚ  
±0,000 = 531 m. n. m. BpV

PROJEKTANT	VYPRACOVAL	KONTROLOVAL	2T engineering s.r.o.
Ing.arch. Torkonicková	Ing.arch. Torkonicková	Ing. Torkonick	V.P.Čkalova 502/14 160 00 Praha 6 www.2Te.cz tel. 236 311 378
OBSAH			DOKUMENTACE
ROZHLEDNA ŠPULKA S NAUČNOU STEZKOU			DPS
SO 01 – ROZHLEDNA ŠPULKA			MĚŘÍTKO
Obec Lbosín, vrch Březák, Investor: Chopos			1:50
NÁZEV PŘÍLOHY			DATUM
1.2. ARCHITEKTONICKÉ A STAVEBNÍ ŘEŠENÍ			09.2012
PLOŠINA V 1.NP, VYHLÍDKOVÁ PLOŠINA			POČET FORMÁTŮ
			2
			A4
			ČÍS.KOPIE
			ČÁST
			ČÍS.PŘÍLOHY
			4

NA OBOU PLOŠINÁCH JSOU POLOŽENY FOŠNY 40 X 200 MM  
VEŠKERÉ DŘEVO JE TLAKOVĚ IMPREGNOVANÉ PROSTŘEDKEM CULBASAL CCO