 



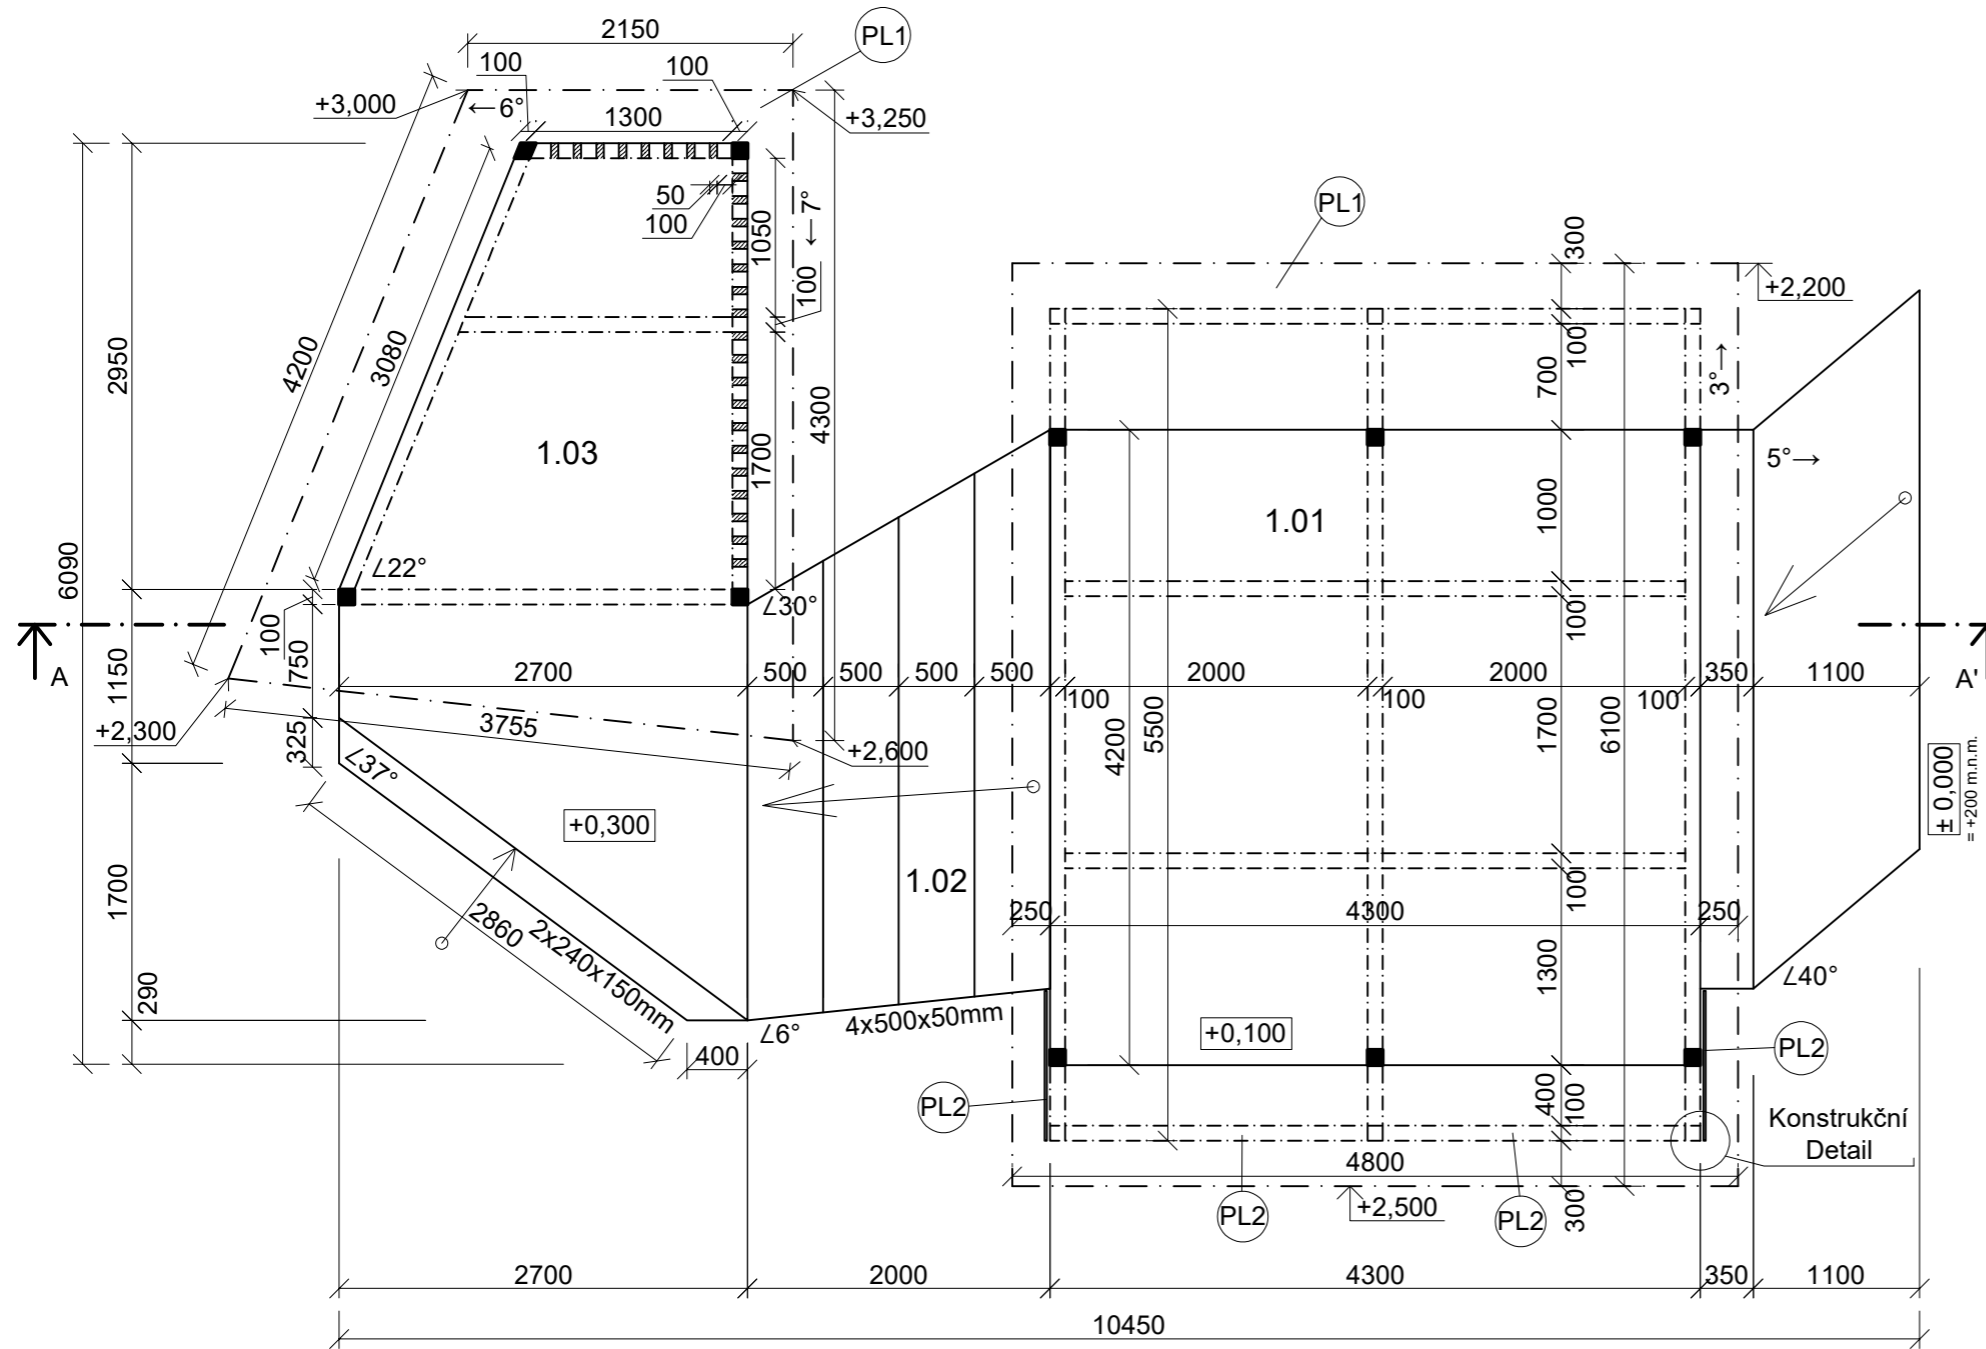
LEGENDA MATERIÁLŮ


-  Dřevěné hranoly - 100 x100 mm
- Hl. Nosné 10ks
-  Dřevěné hranoly - 50 x 100 mm
- Výplňové 26 ks

POZNÁMKY

- PL1 - Polykarbonová deska tl. 20 mm
- PL2 - Čiré plexisklo ZENIT tl. 4 mm

Tabulka provozu		
Číslo	Prostor	Plocha - m ²
1.01	Čítárna	18.06
1.02	Schodiště	6.44
1.03	Sportovní část	11.50
Suma		36

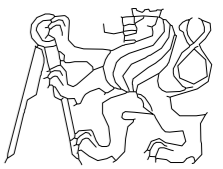

OBOR	KATEDRA	JMÉNO STUDENTA		
A+S	K129 - ATZ1	Samuel Čandík		
ROČNÍK	VYUČUJÍCÍ			
1.R LS 2021/22	AT Pošmourný / Bořiková			
AKCE :			FORMÁT	A3
Návrh Čítárny ve Stromovce			MĚŘÍTKO	1:50
			DATUM	18.06.2022
OBSAH :			Č. VÝKR.	1
Výkres půdorysu				