


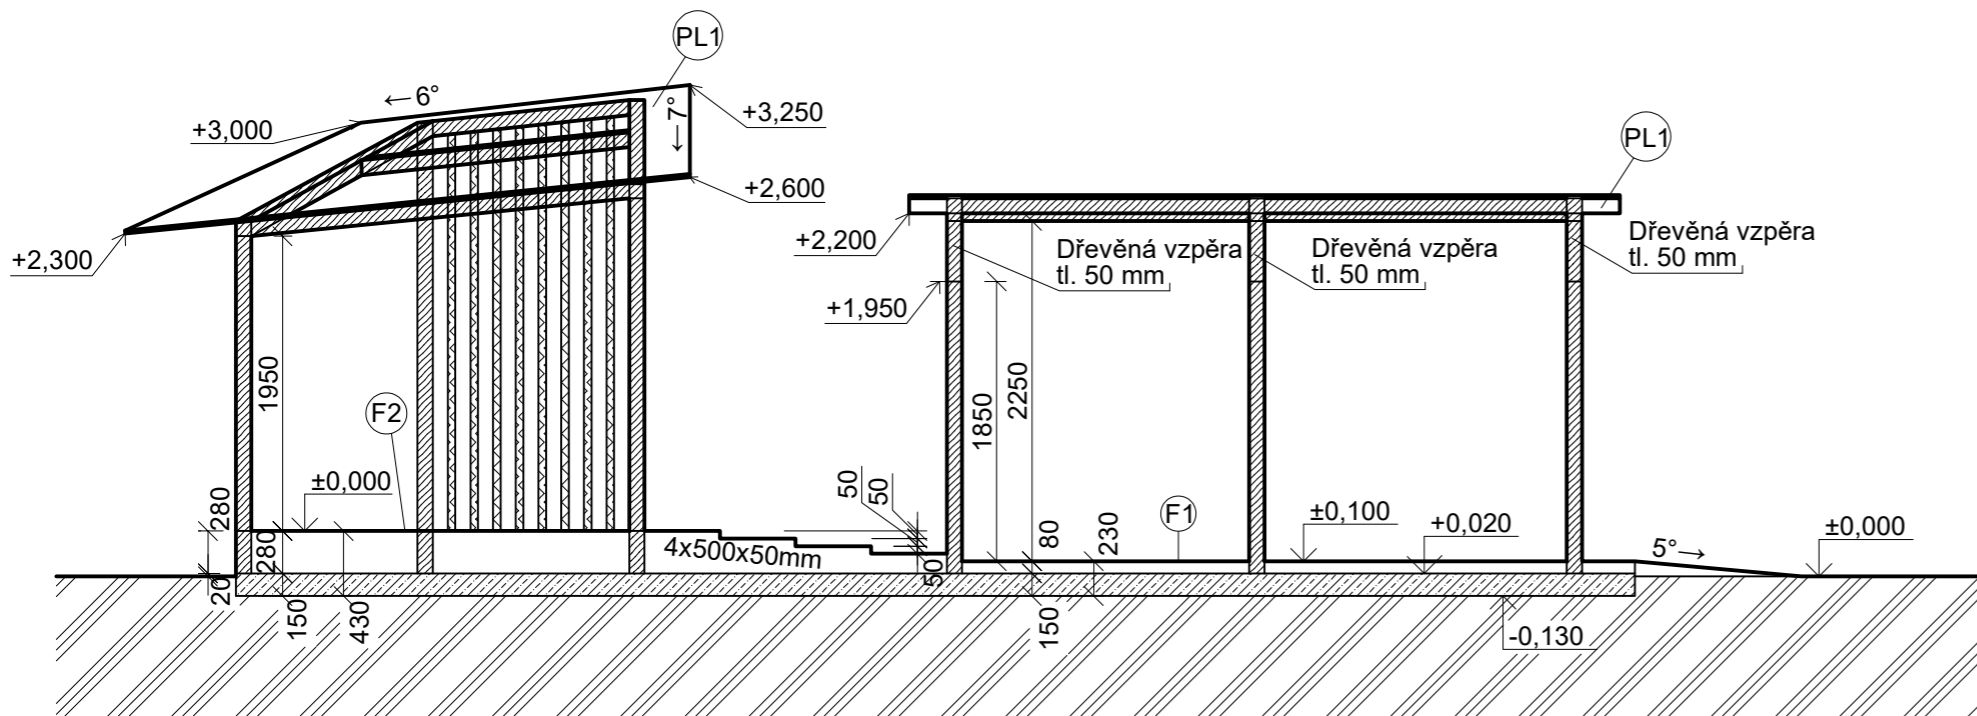


# Řez konstrukcí A - A'



## LEGENDA MATERIÁLŮ

-  Dřevěné hranoly - 100 x100 mm
-  Dřevěné hranoly - 50 x 100 mm
-  Původní zemina


## POZNÁMKY

PL1 - Polykarbonová deska tl. 20 mm

## SKLADBA PODLAHY

- F1 - Dřevěné fošny tl. 20 mm  
 - Dřevěné hranoly tl. 50 mm  
 - Provětrávaná mezera tl. 10 mm  
 - Betonová deska vyztužená Kari sítí tl. 150 mm
- F2 - Dřevěné fošny tl. 20 mm  
 - Dřevěné hranoly tl. 50 mm  
 - Dřevěné hranoly tl. 200 mm  
 - Provětrávaná mezera tl. 10 mm  
 - Betonová deska vyztužená Kari sítí tl. 150 mm

±0,000 = +200 m.n.m.

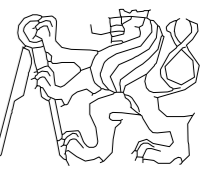OBOR	KATEDRA	JMÉNO STUDENTA		
A+S	K129 - ATZ1	Samuel Čandík		
ROČNÍK	VYUČUJÍCÍ			
1.R LS 2021/22	AT Pošmourný / Bořiková			
AKCE :				
Návrh Čítárny ve Stromovce			FORMÁT	A3
			MĚŘÍTKO	1:50
			DATUM	18.06.2022
OBSAH :			Č. VÝKR.	2
Výkres Řezu konstrukcí A-A'				