

Řez A - A'

SKLADBA PODLAHY


masivní dřevěná podlaha	tl. 26 mm
lepidlo	
2x cetris deska křížem, lepeno	tl. 22 mm
kročejova izolace	tl. 50 mm
tepelná izolace - minerální vata	tl. 200 mm
hydroizolační pás	tl. 4 mm
stropní deska NOVATOP	tl. 200 mm
paropropustný nátěr	

SKLADBA STŘECHY

Extenzivní osev	
extenzivní minerální substrát	tl. 30 mm
isover Flora	tl. 50 mm
ochranná geotextilie	
hydroizolace	tl. 2 mm
tepelná izolace XPS	tl. 160 mm
spadová vrstva - EPS	tl. 60-160 mm
parozábrana	tl. 3 mm
stropní deska NOVATOP	tl. 200 mm

SKLADBA OBVODOVÉ STĚNY

dřevěné fasádní obklady
latě 40 x 60 mm
kontralatě 40 x 60 mm
/větraná mezera
pojistná hydroizolace
dřevovláknitá izolační deska
tepelná izolace
dřevěná stěna NOVATOP

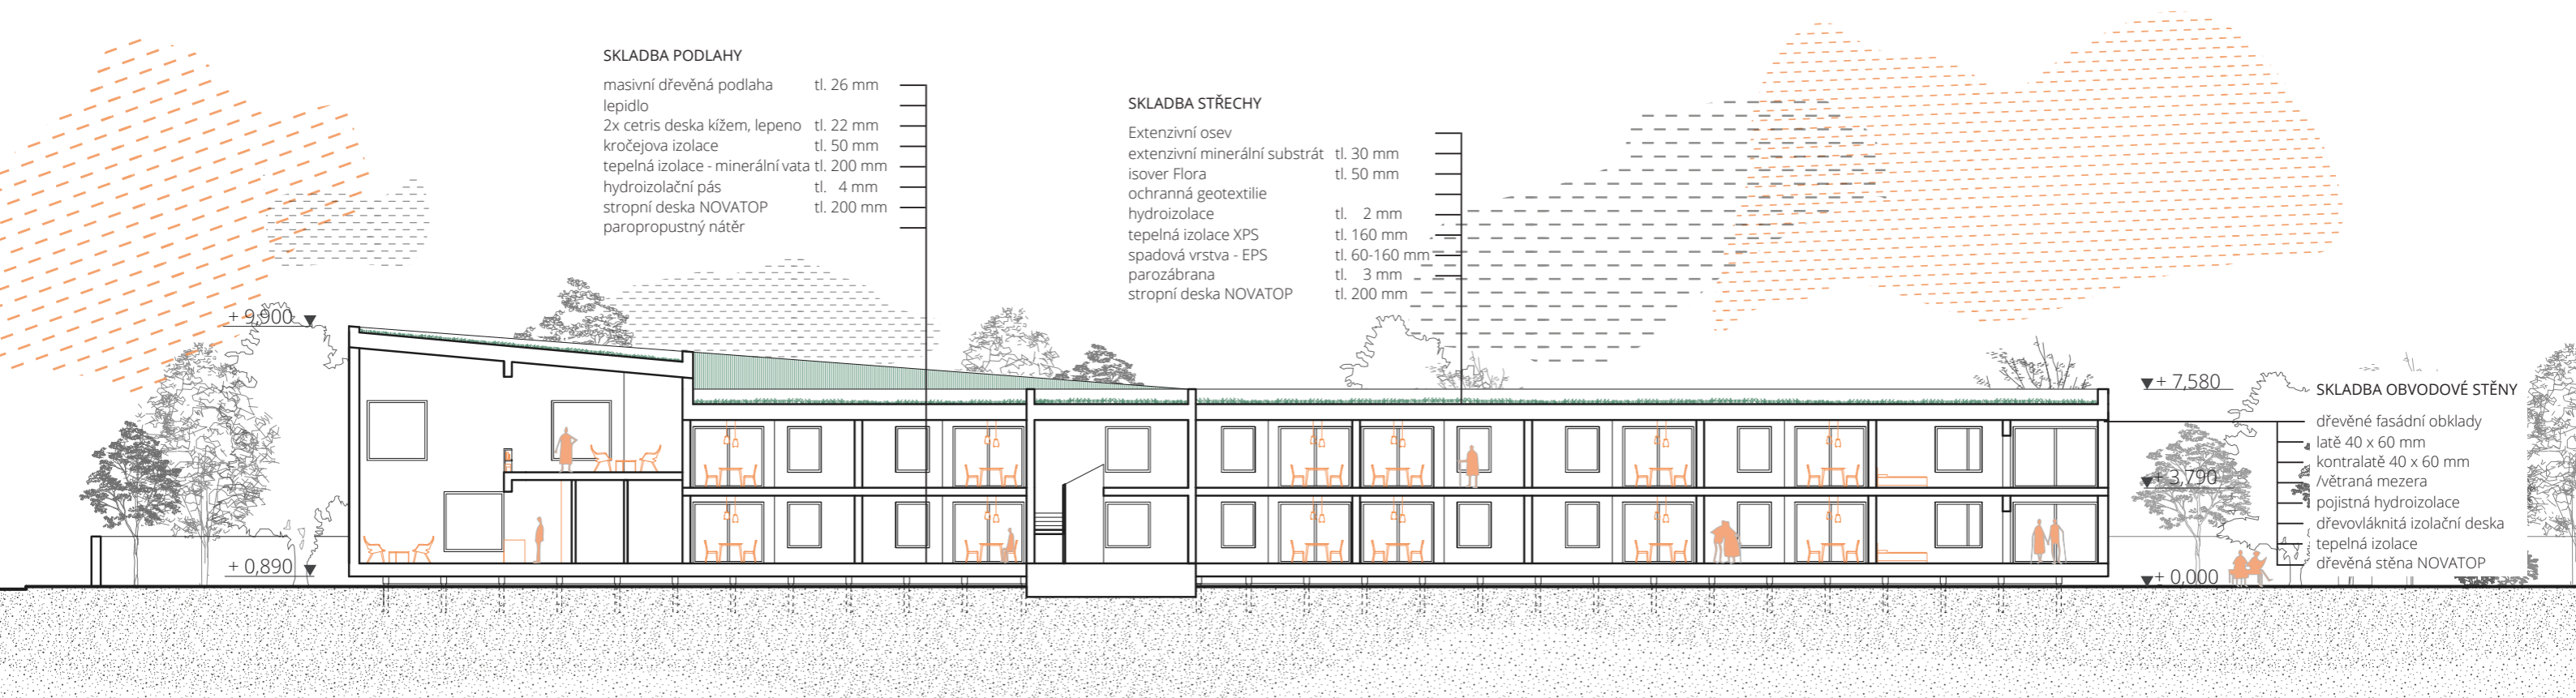

Řez B - B'

SKLADBA PODLAHY

masivní dřevěná podlaha	tl. 26 mm
lepidlo	
2x cetris deska křížem, lepeno	tl. 22 mm
kročejova izolace	tl. 50 mm
tepelná izolace - minerální vata	tl. 200 mm
hydroizolační pás	tl. 4 mm
stropní deska NOVATOP	tl. 200 mm
paropropustný nátěr	

SKLADBA STŘECHY


Extenzivní osev	
extenzivní minerální substrát	tl. 30 mm
isover Flora	tl. 50 mm
ochranná geotextilie	
hydroizolace	tl. 2 mm
tepelná izolace XPS	tl. 160 mm
spadová vrstva - EPS	tl. 60-160 mm
parozábrana	tl. 3 mm
stropní deska NOVATOP	tl. 200 mm

+8,560

+3,790

+0,890

-2,010

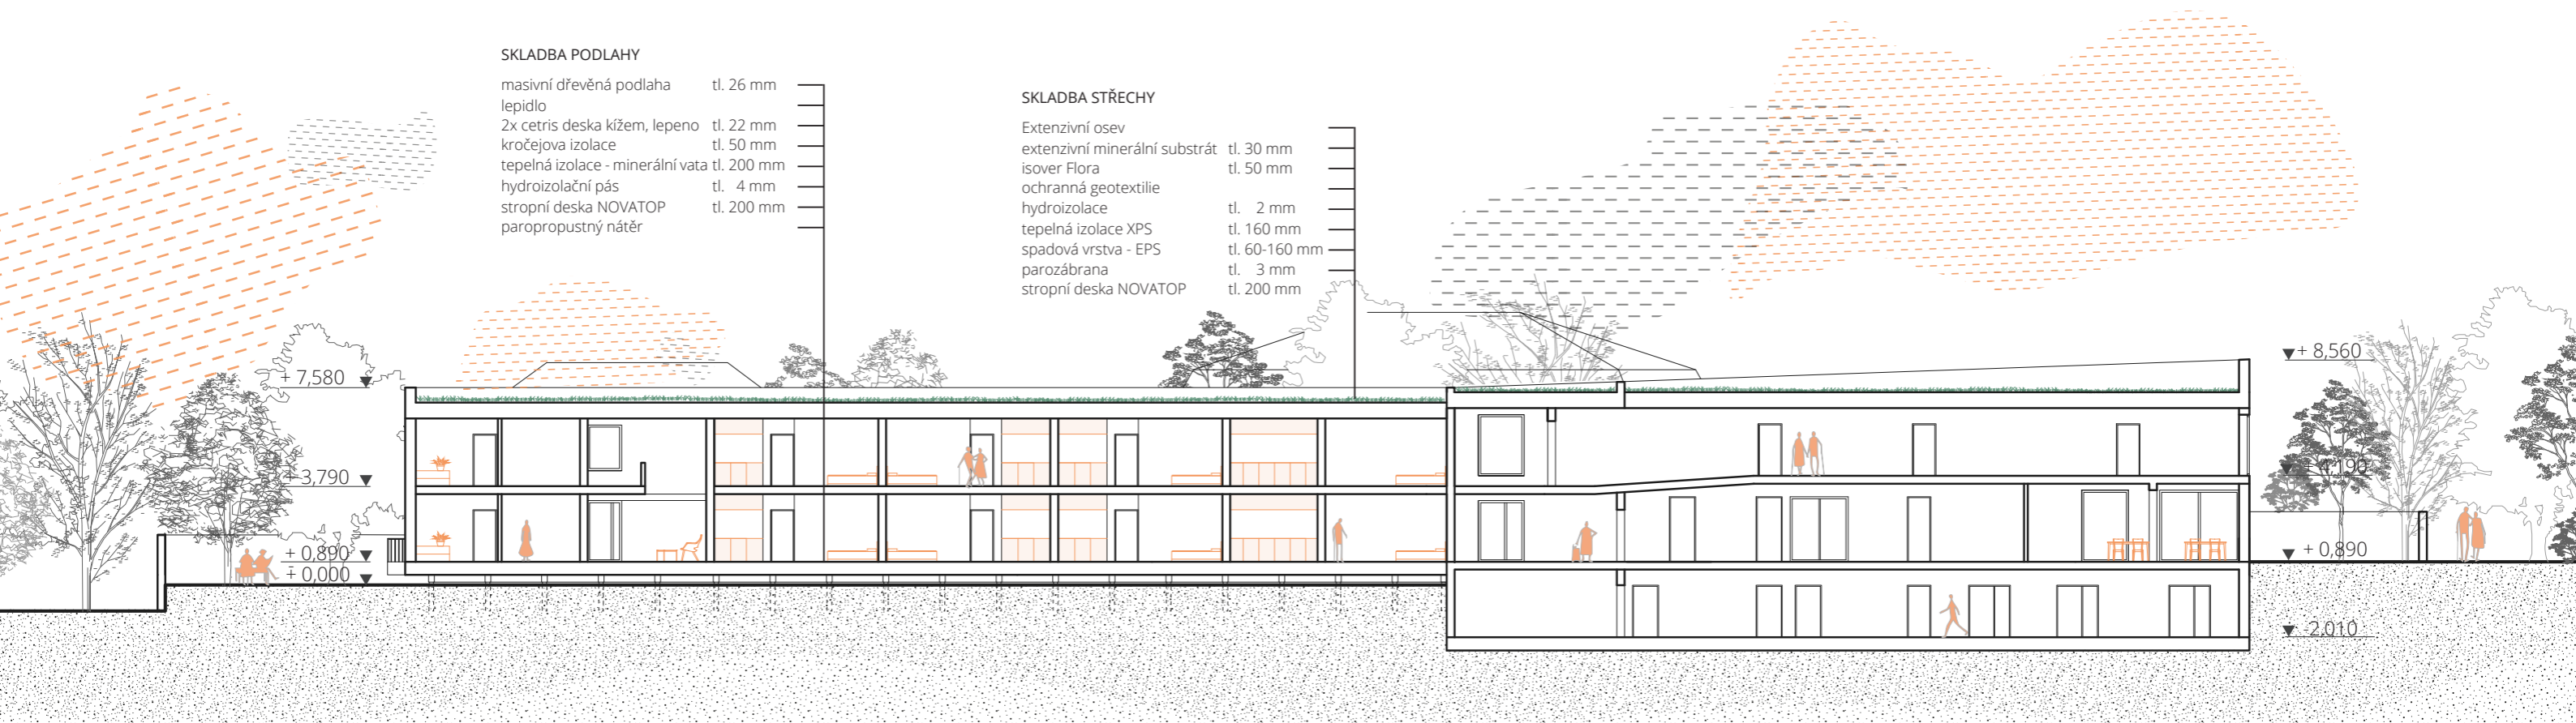

0 1 3 5

0 1 3 5