


# Půdorys 2NP

- 2.01 kavárna, čítárna
- 2.02 chodba
- 2.03 byt pro 1 osobu 1kk
- 2.04 byt pro 1 osobu 1kk
- 2.05 vstupní hala
- 2.06 chodba
- 2.07 byt pro 1 osobu 1kk
- 2.08 byt pro 1 osobu 1kk
- 2.09 byt pro 1 osobu 1kk
- 2.10 byt pro 1 osobu 1kk
- 2.11 byt pro 2 osoby 2kk
- 2.12 byt pro 1 osobu 1kk
- 2.13 byt pro 1 osobu 1kk
- 2.14 byt pro 1 osobu 1kk
- 2.15 byt pro 2 osoby 2kk
- 2.16 vstupní hala
- 2.17 byt pro 2 osoby 2kk
- 2.18 byt pro 1 osobu 1kk
- 2.19 byt pro 1 osoby 2kk
- 2.20 chodba

Ve 2NP se nachází byty o velikosti 1kk a 2kk. Vstupy do jednotlivých bytů jsou umístěny na pobytové chodbě. Nachází se zde také druhé podlaží kavárny, které slouží zároveň jako čítárna.

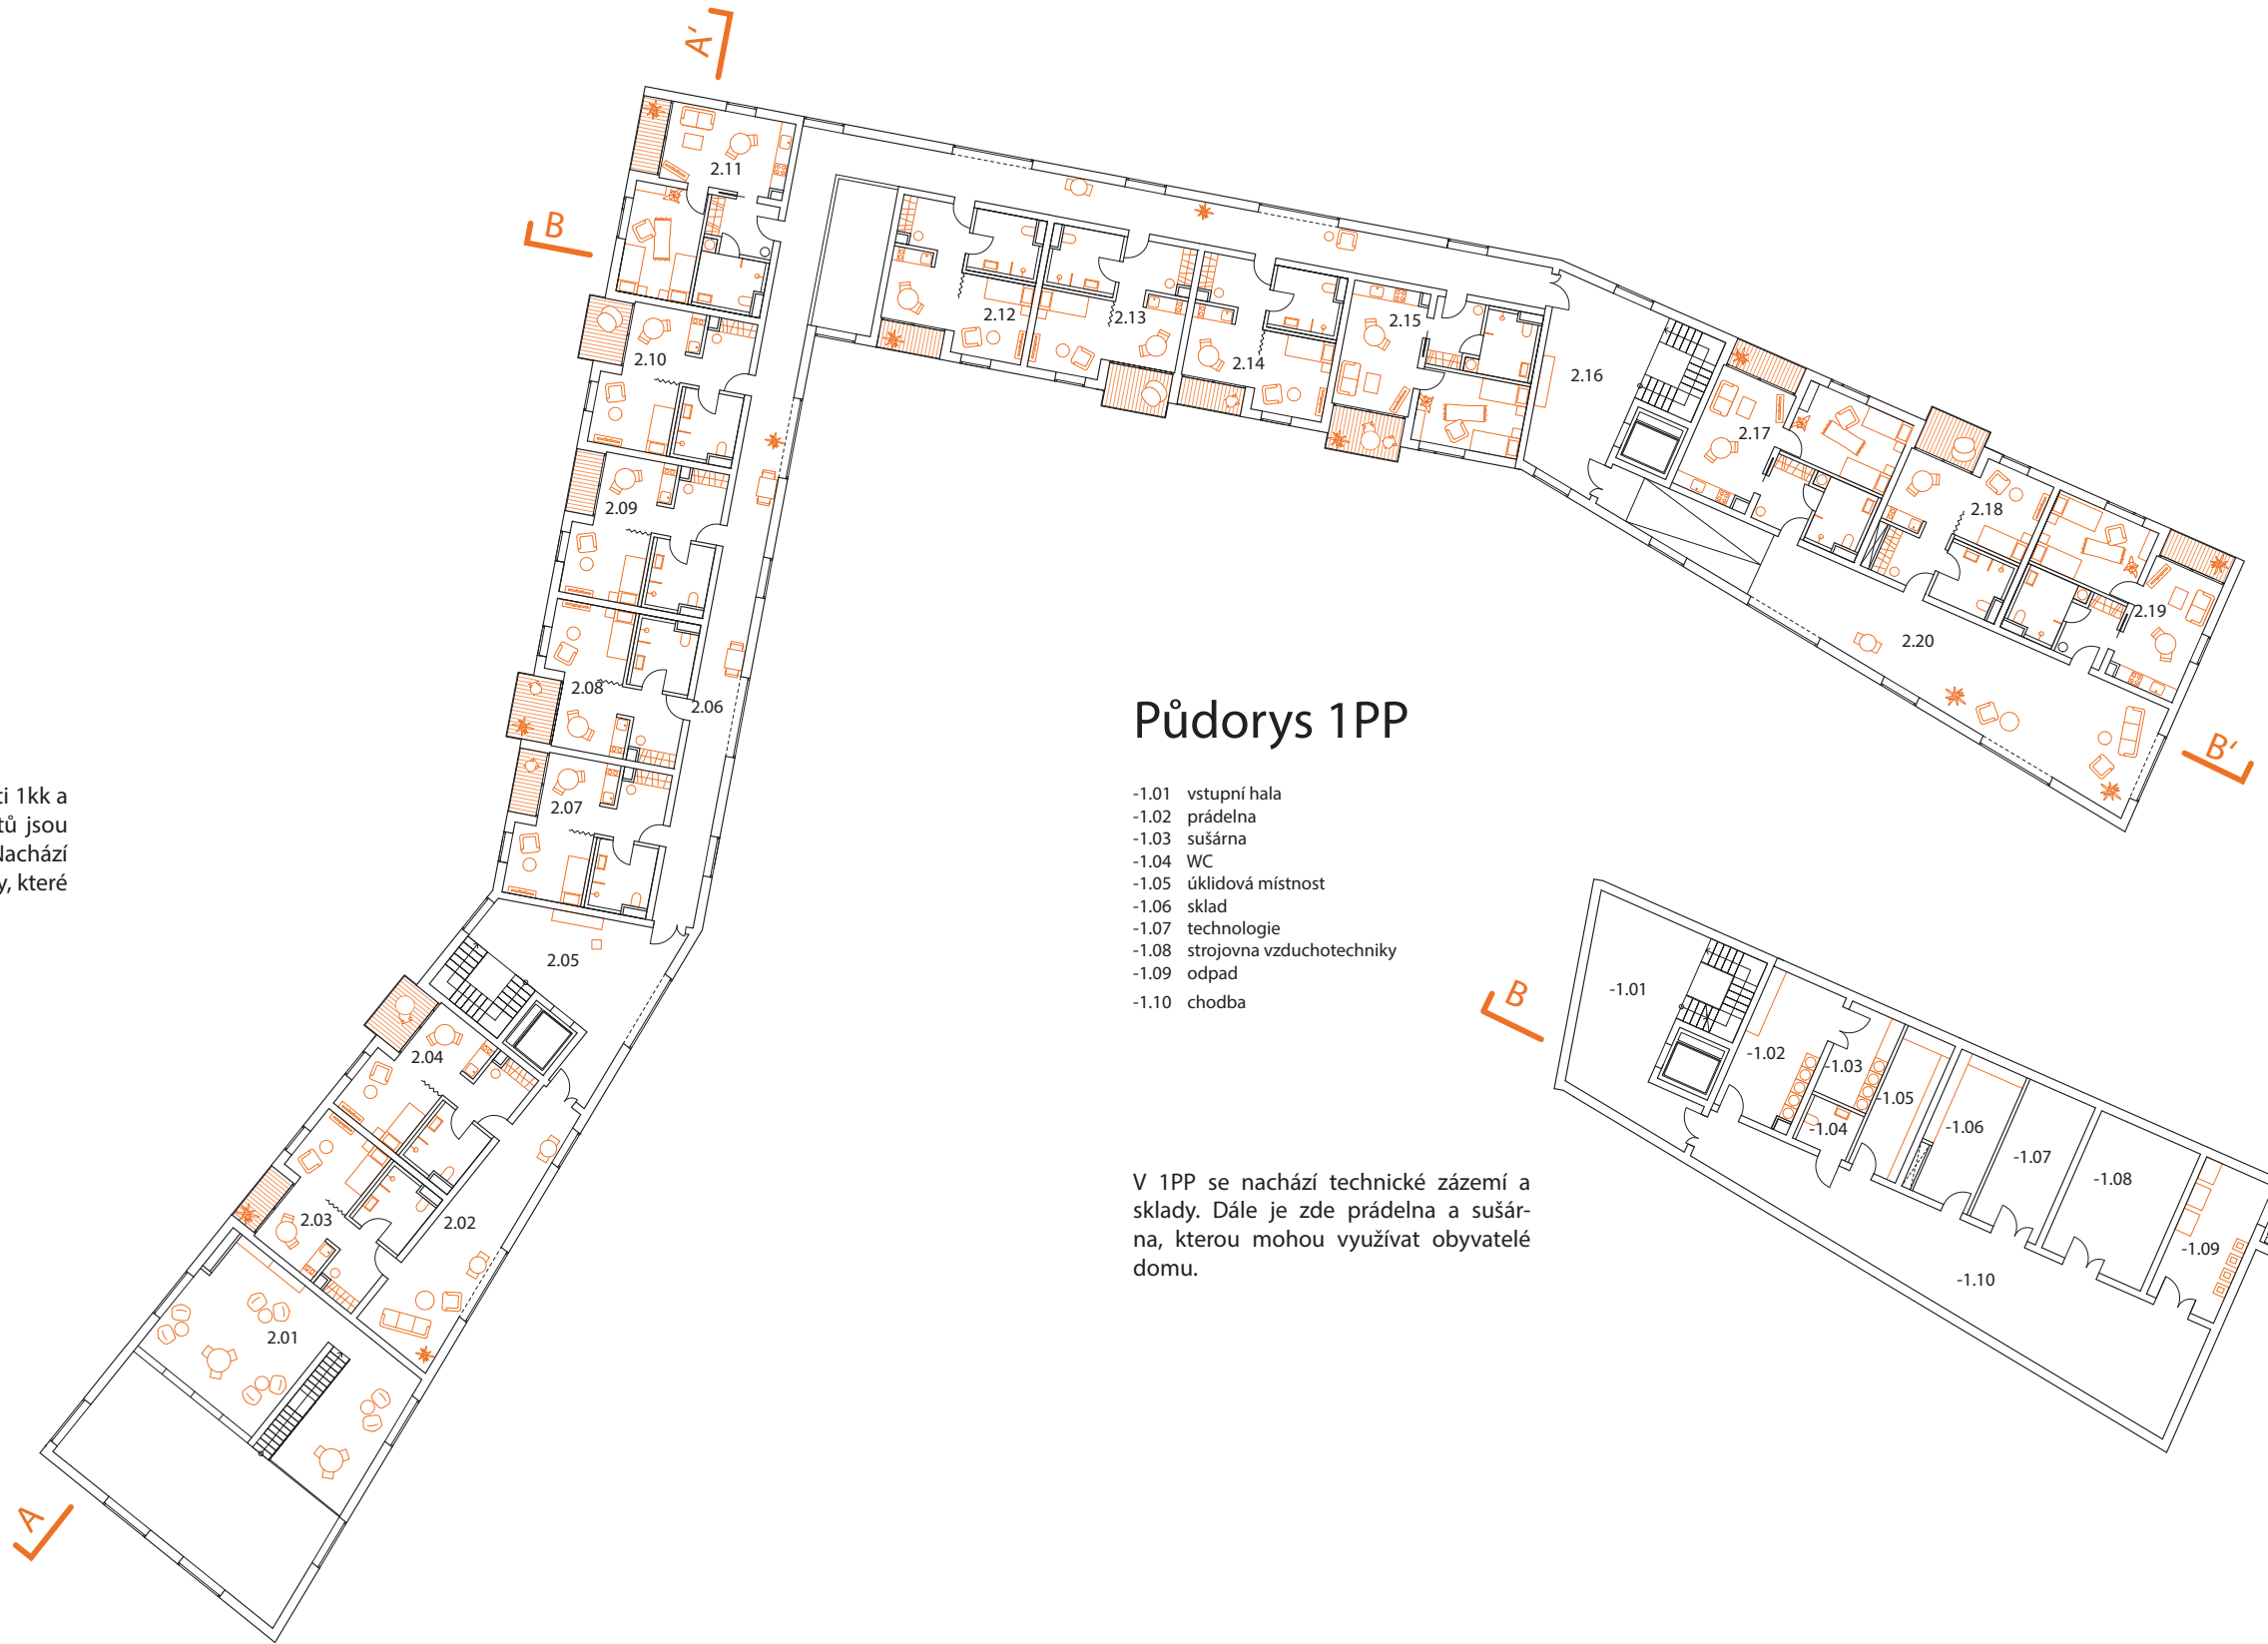

# Půdorys 1PP

- 1.01 vstupní hala
- 1.02 prádelna
- 1.03 sušárna
- 1.04 WC
- 1.05 úklidová místnost
- 1.06 sklad
- 1.07 technologie
- 1.08 strojovna vzduchotechniky
- 1.09 odpad
- 1.10 chodba

V 1PP se nachází technické zázemí a sklady. Dále je zde prádelna a sušárna, kterou mohou využívat obyvatelé domu.

