





POHLED JIHOZÁPADNÍ

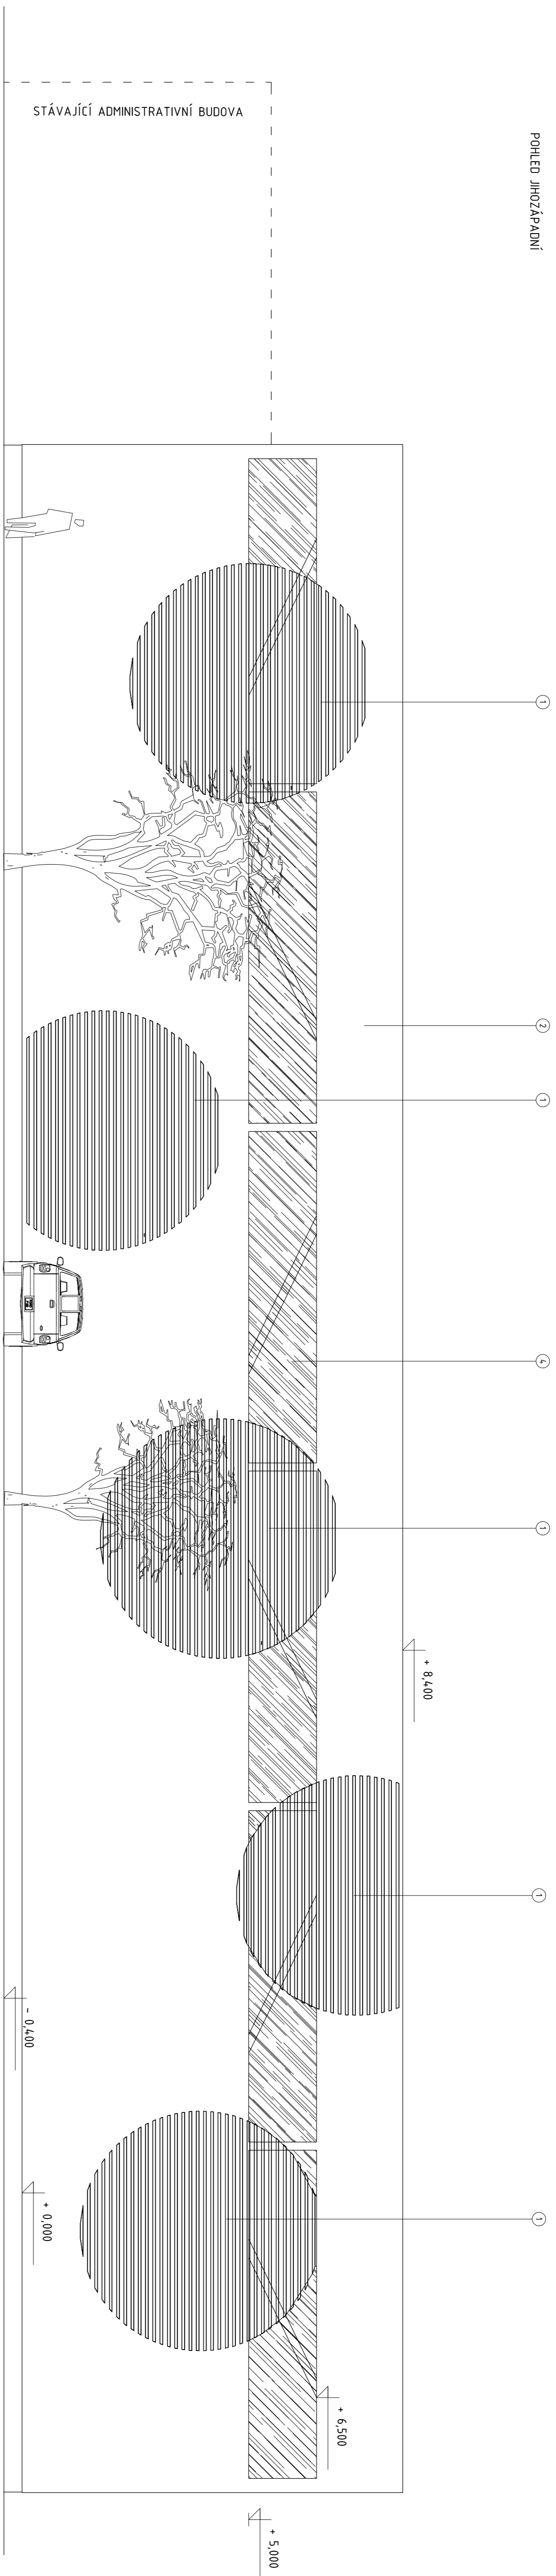

POHLED JIHOVÝCHODNÍ

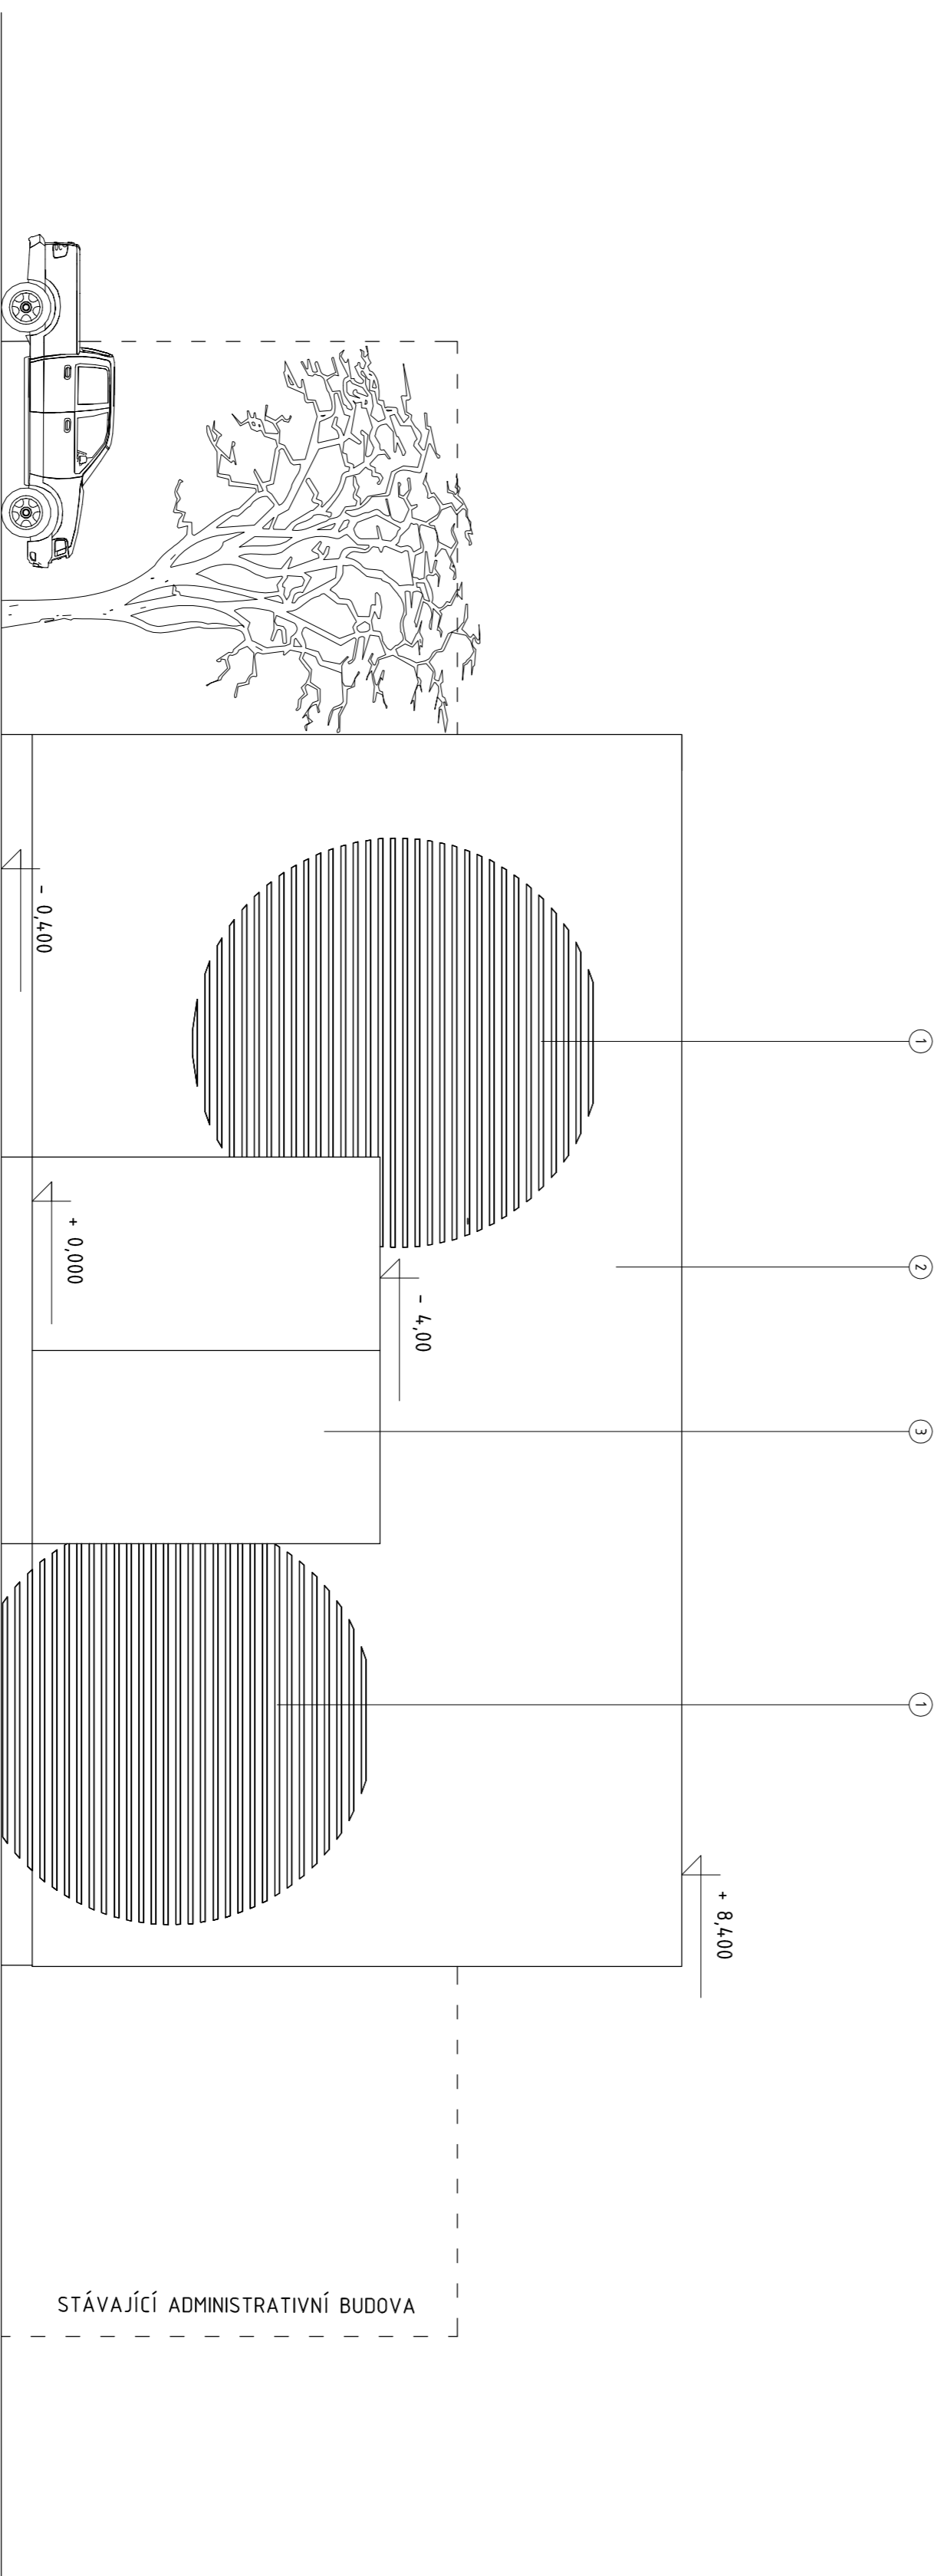

- LEGENDA POVRCHŮ
- ① - DŘEVĚNÝ OBKLAD
 - ② - OMÍTKA
 - ③ - VRÁTĀ PRO ZÁSOBOVÁNÍ
 - ④ - PĚVNĚ ZASKLENÍ IZOLAČNĪM DVOJKLEM

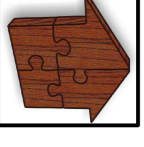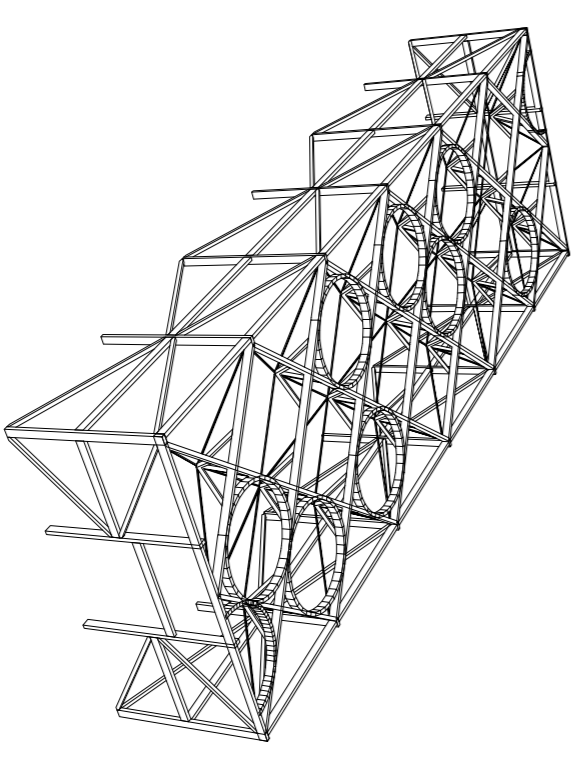

PROJEKČNÍ NÁZEV: PŘÍSTAVBA	PROJEKTANT: Bc. PAVEL ŠŤMA
KLIENT: Město, Obvlastňovatel, Štma s.r.o.	OBJEKT: Město, Obvlastňovatel, Štma s.r.o.
ADRESA: VÝROBNÍ HALA	STAVBA: VÝROBNÍ HALA
OBJEKTOVÝ NÁZEV: napojená na administrativní budovu	STAVBA: napojená na administrativní budovu
STAVBA: pohledy	STAVBA: pohledy