


- 4.01 VÝTAHOVÁ ŠACHTA
- 4.02 SCHODIŠTĚ
- 4.03 SPODOVACÍ KRĚK
- 4.04 BALKÓN
- 4.05 RESTAURACE
- 4.06 WC MUŽI
- 4.07 WC ŽENY
- 4.08 BEZBARÉROVÉ WC
- 4.09 VENKOVNÍ TERASA
- 4.10 KUCHYŇE
- 4.11 PŘÍPRAVNA
- 4.12 ŽÁDVEŘÍ
- 4.13 ŠATNA
- 4.14 UMÝVÁRNA
- 4.15 VÝTAH-KUCHYŇE
- 4.16 VÝTAHOVÁ ŠACHTA
- 4.17 VENKOVNÍ SCHODIŠTĚ
- 4.18 CHLADÍCI BOXY

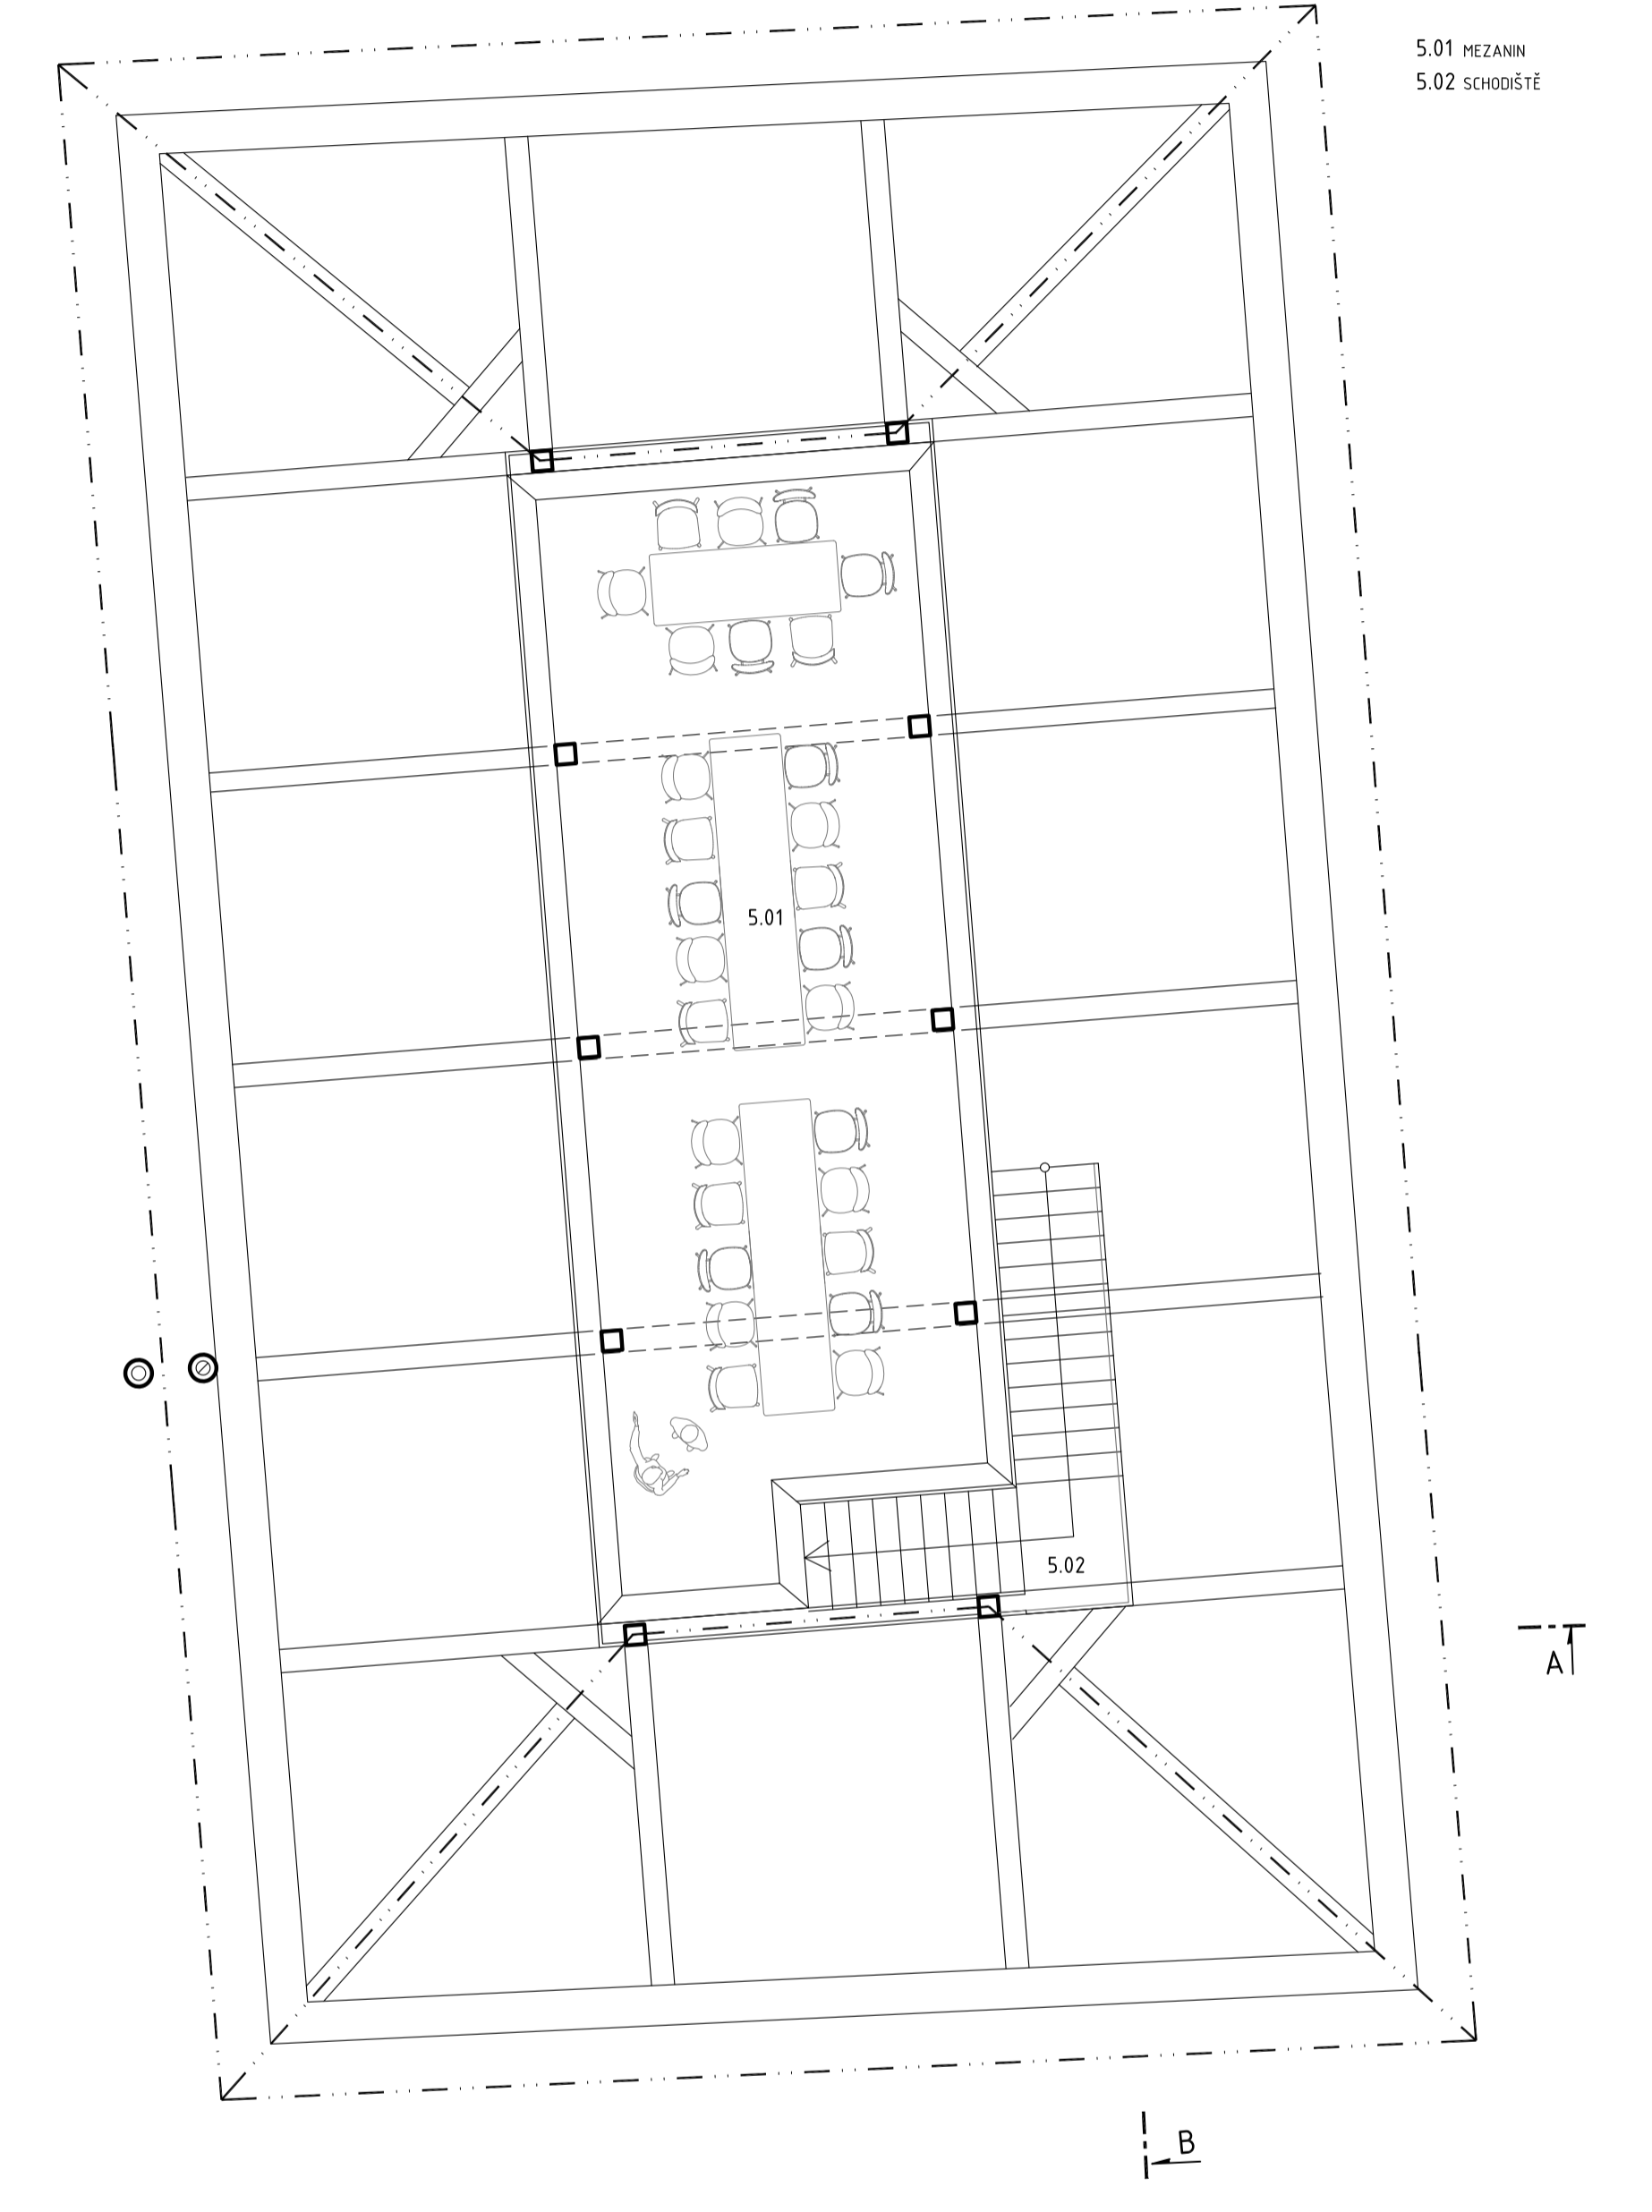

- 5.01 MEZANIN
- 5.02 SCHODIŠTĚ