


A02

Řez příčný (nový stav)

1:150

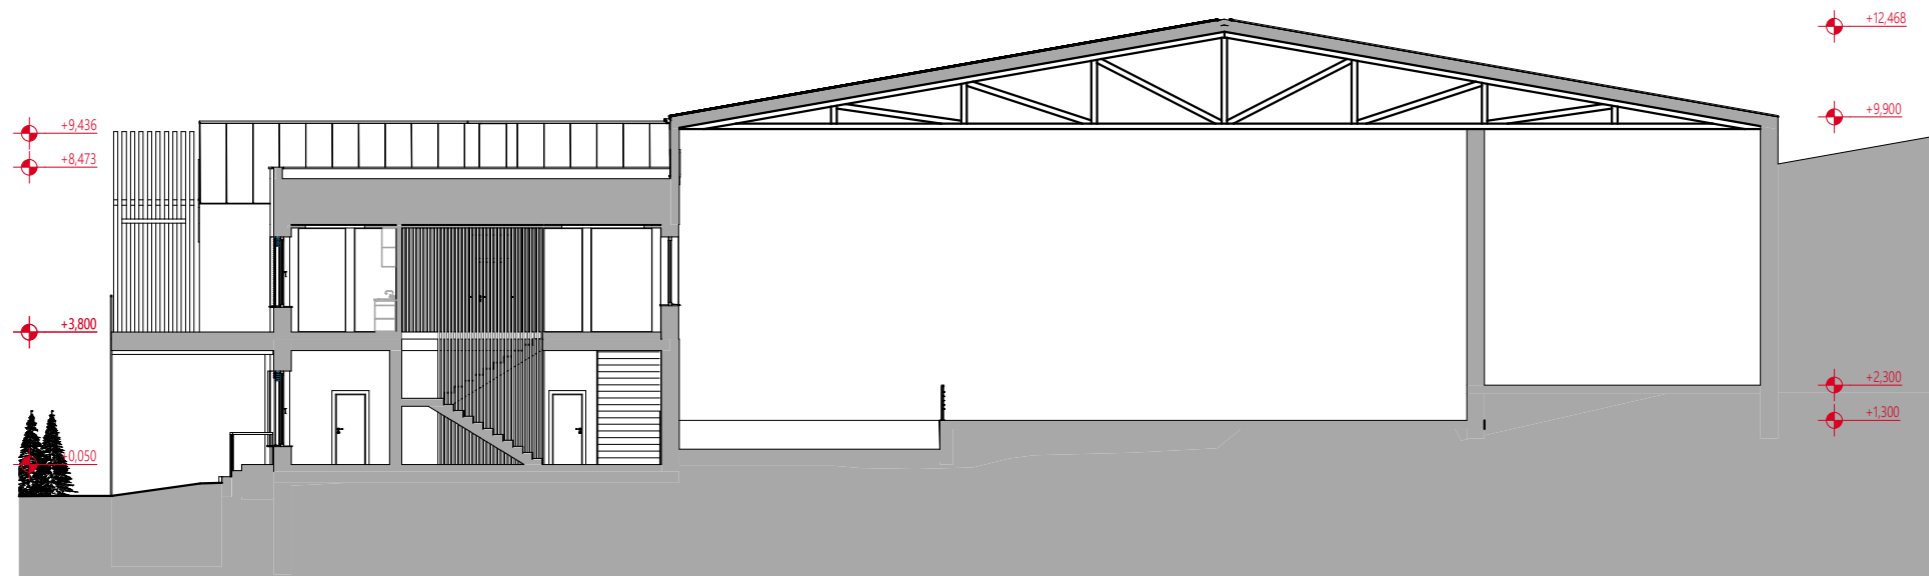

A03

Řez podélný (nový stav)

1:150

