



POHLED ZÁPADNÍ

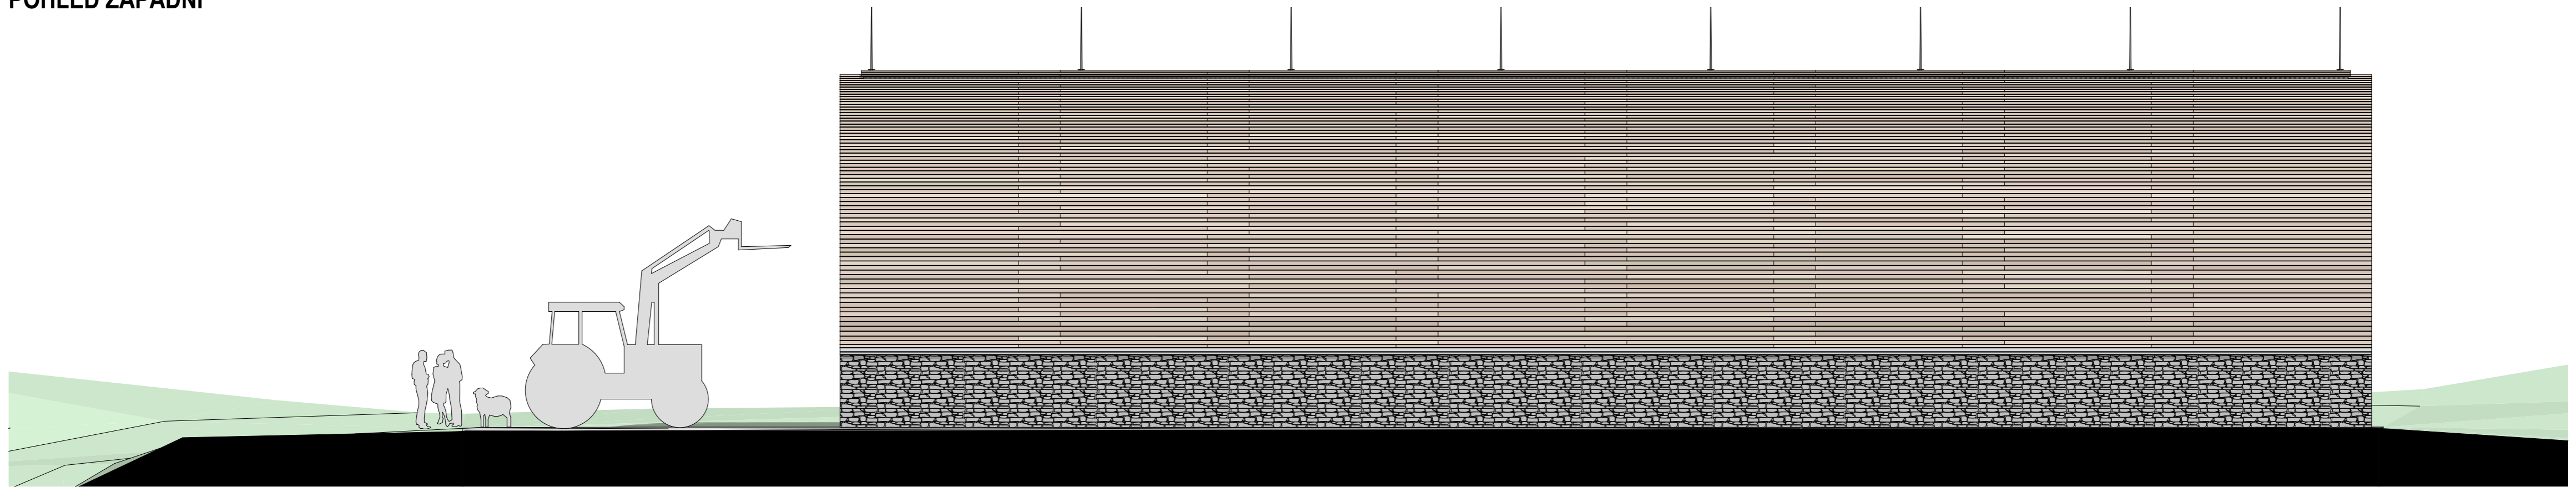

POHLED VÝCHODNÍ

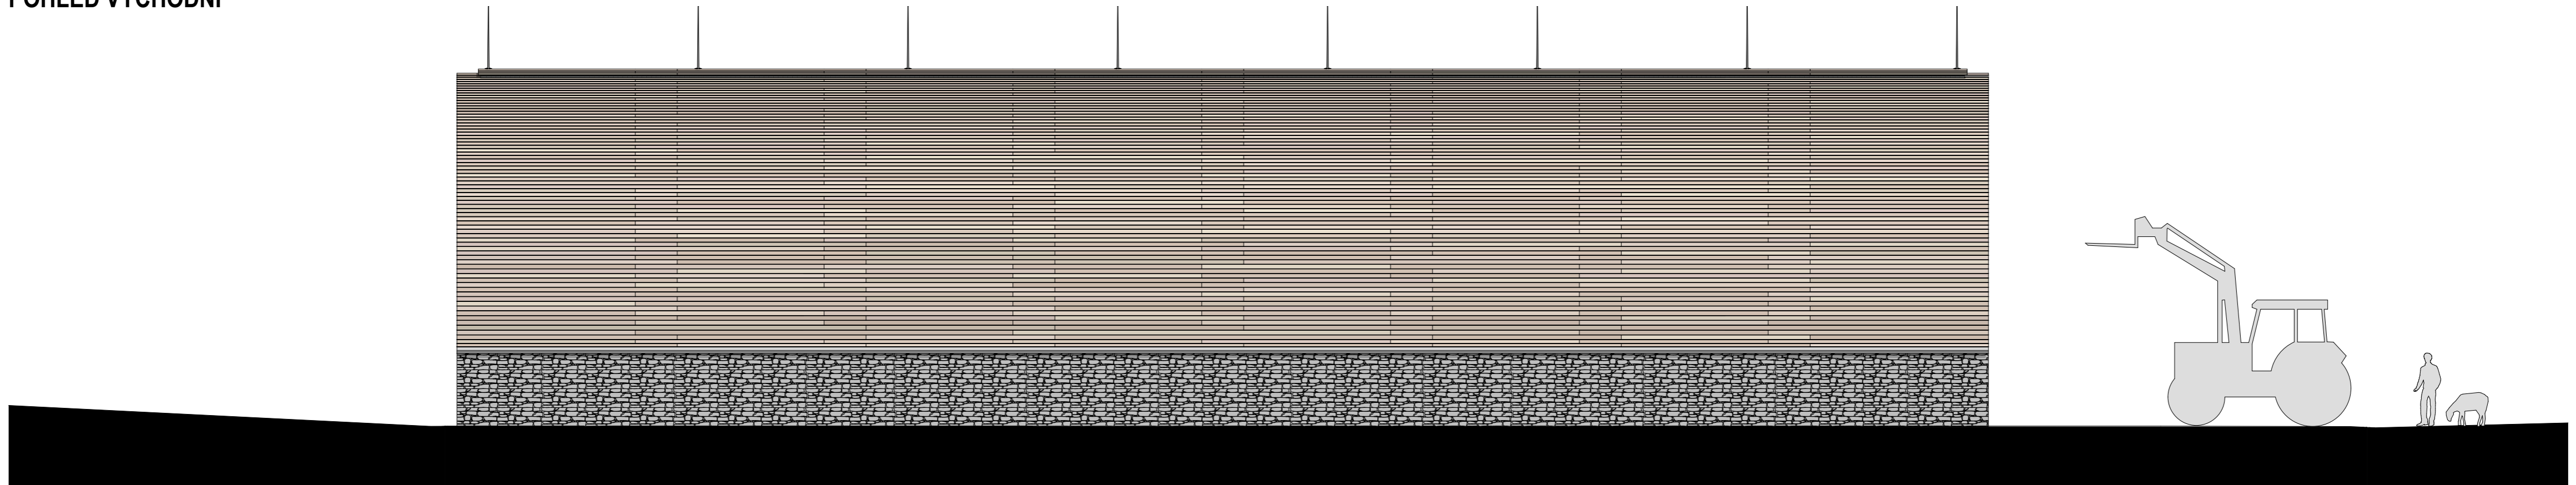

SENÍK VE SKLENÁŘOVICÍCH