



POHLED SEVERNÍ

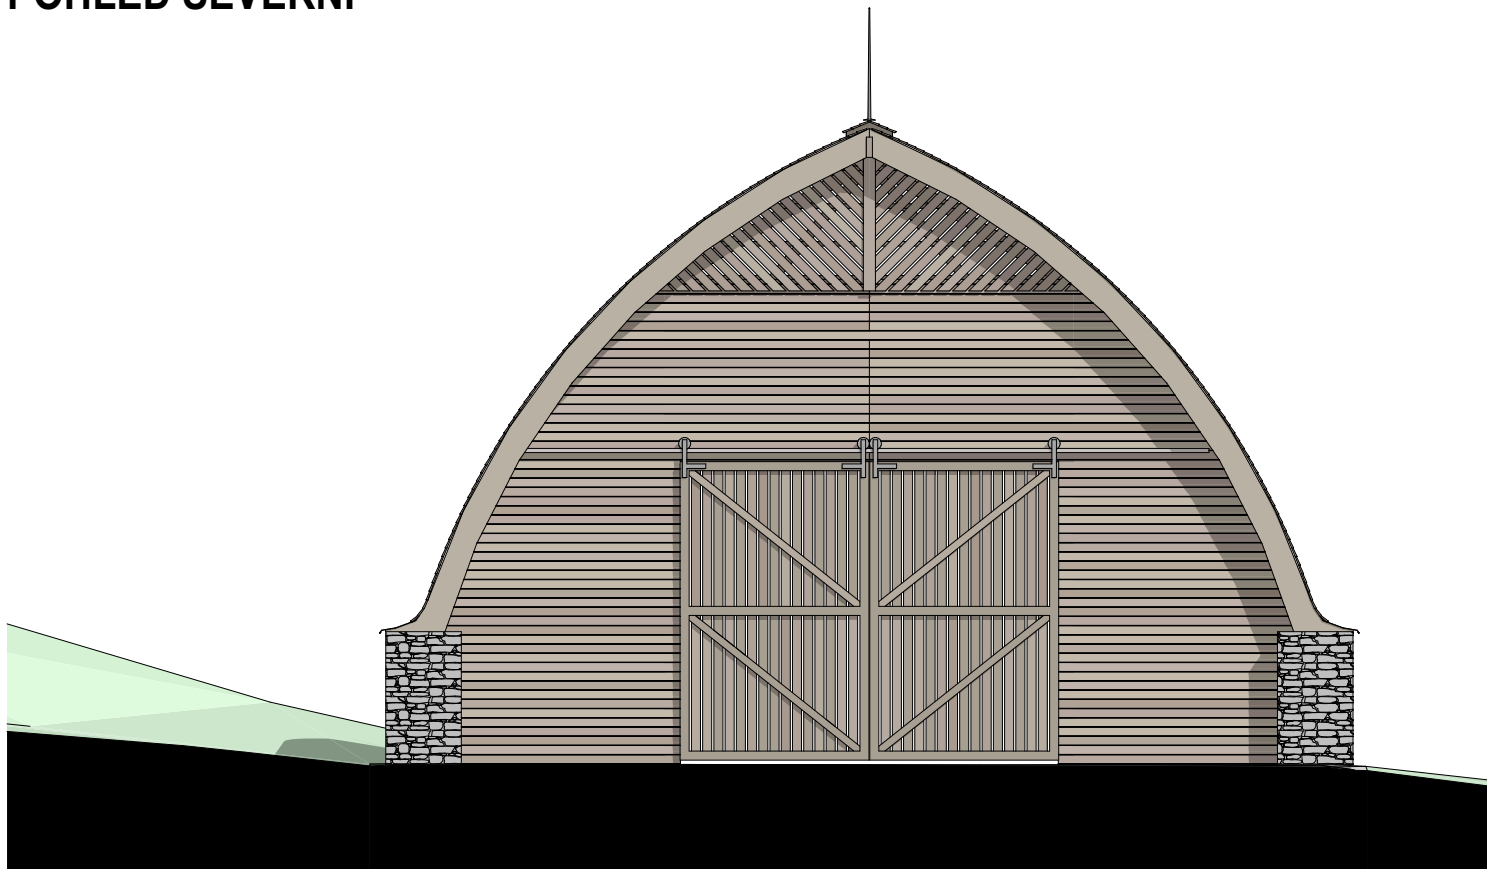

POHLED JIŽNÍ

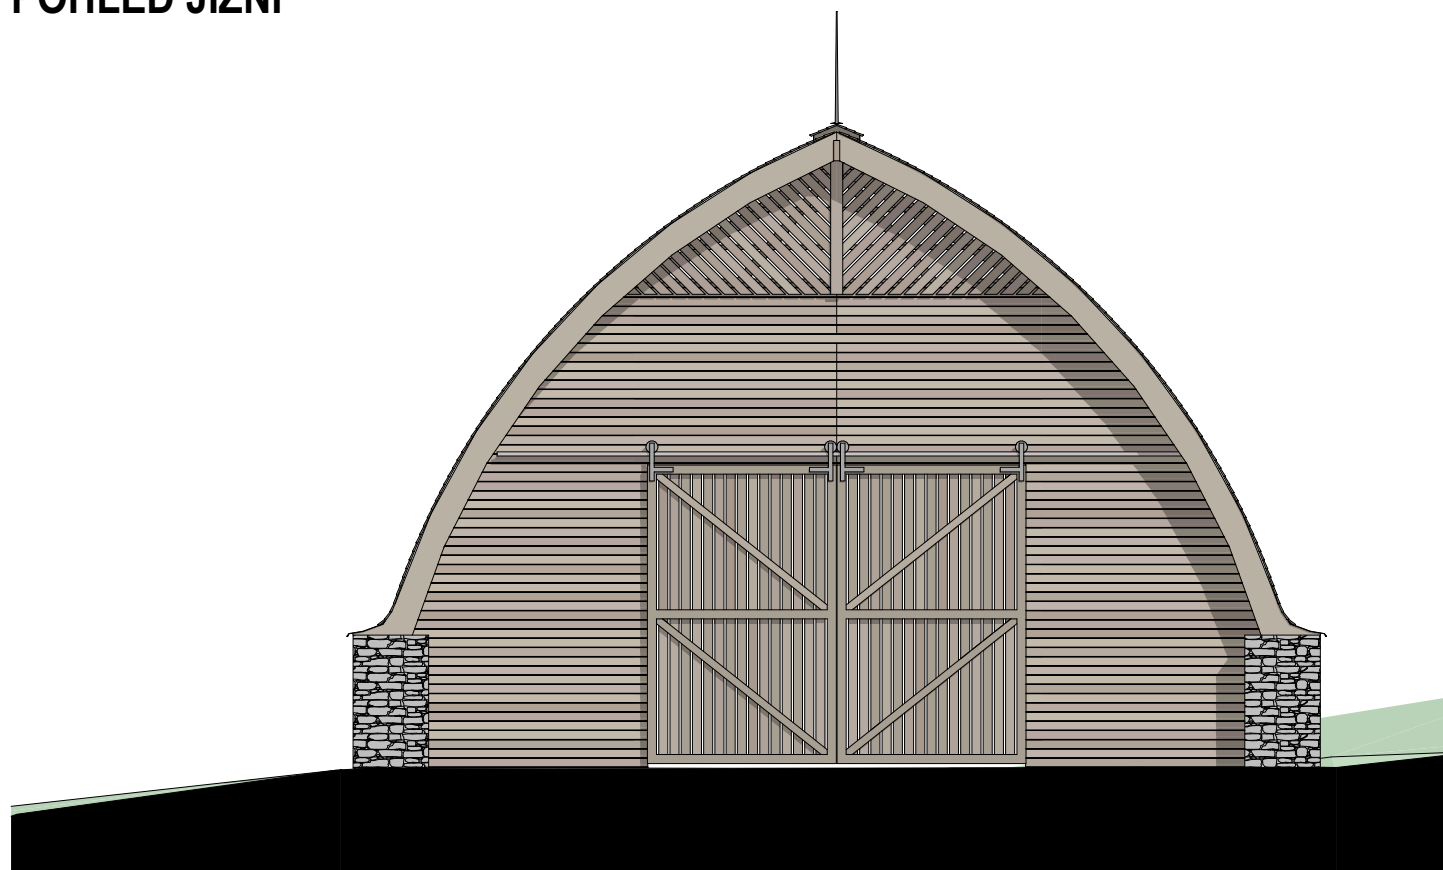

SENÍK VE SKLENÁŘOVICÍCH