

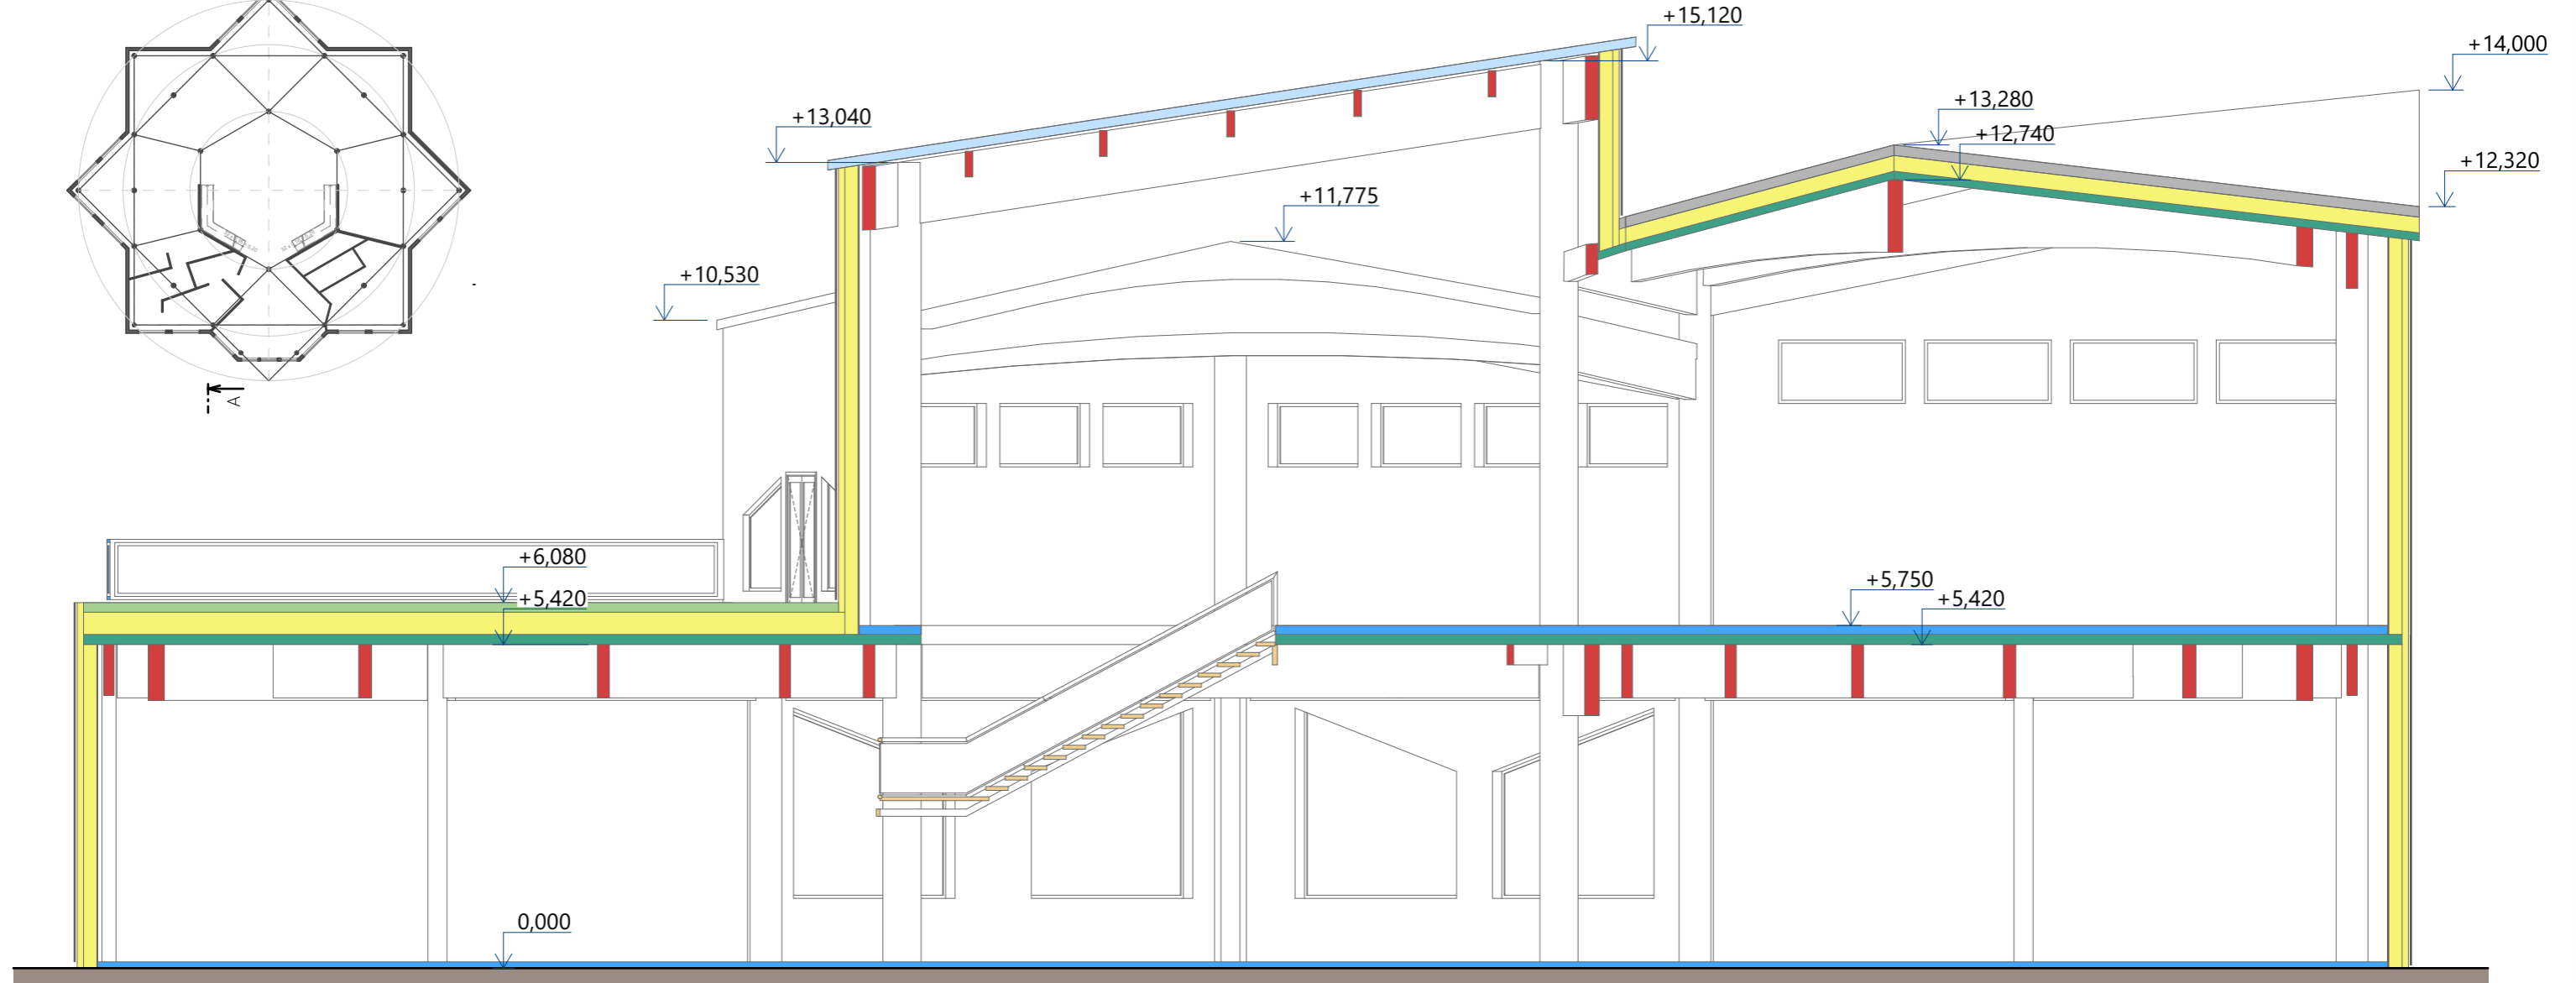


ŘEZ A-A  
M 1:100

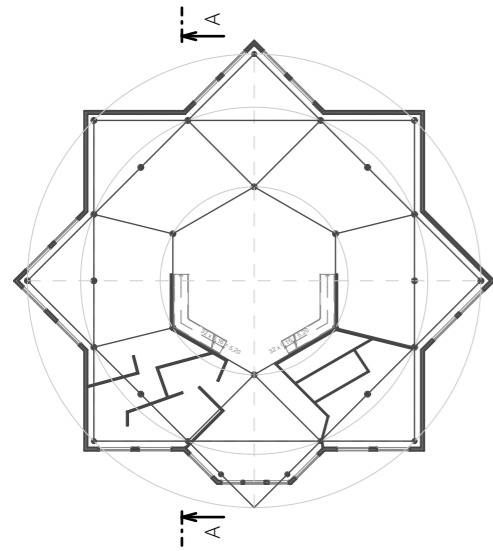


LEGENDA MATERIÁLŮ:

- NOSNÁ KONSTRUKCE, LEPENÉ LAMELOVÉ DŘEVO TŘÍD PEVNOSTI GL24h A GL32h
- ZÁKLOP Z CLT PANELŮ
- TEPELNÁ IZOLACE
- KONSTRUKCE PODLAHY
- POCHOZÍ ZELENÁ STŘECHA
- PLECHOVÁ SEDLOVÁ STŘECHA
- SKLENĚNÁ STŘECHA NAD ATRIEM
- KONSTRUKCE SCHODIŠTĚ

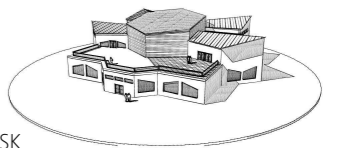

0,000 = 253,50 m n. m., B.p.v. / SOUŘADNICOVÝ SYSTÉM JTSK

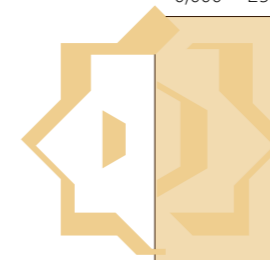

VÝSTAVNÍ GALERIE HVĚZDA  
TECHNICKÉ VÝKRESY NÁVRHU STAVBY

ŘEZ

M 1:100