

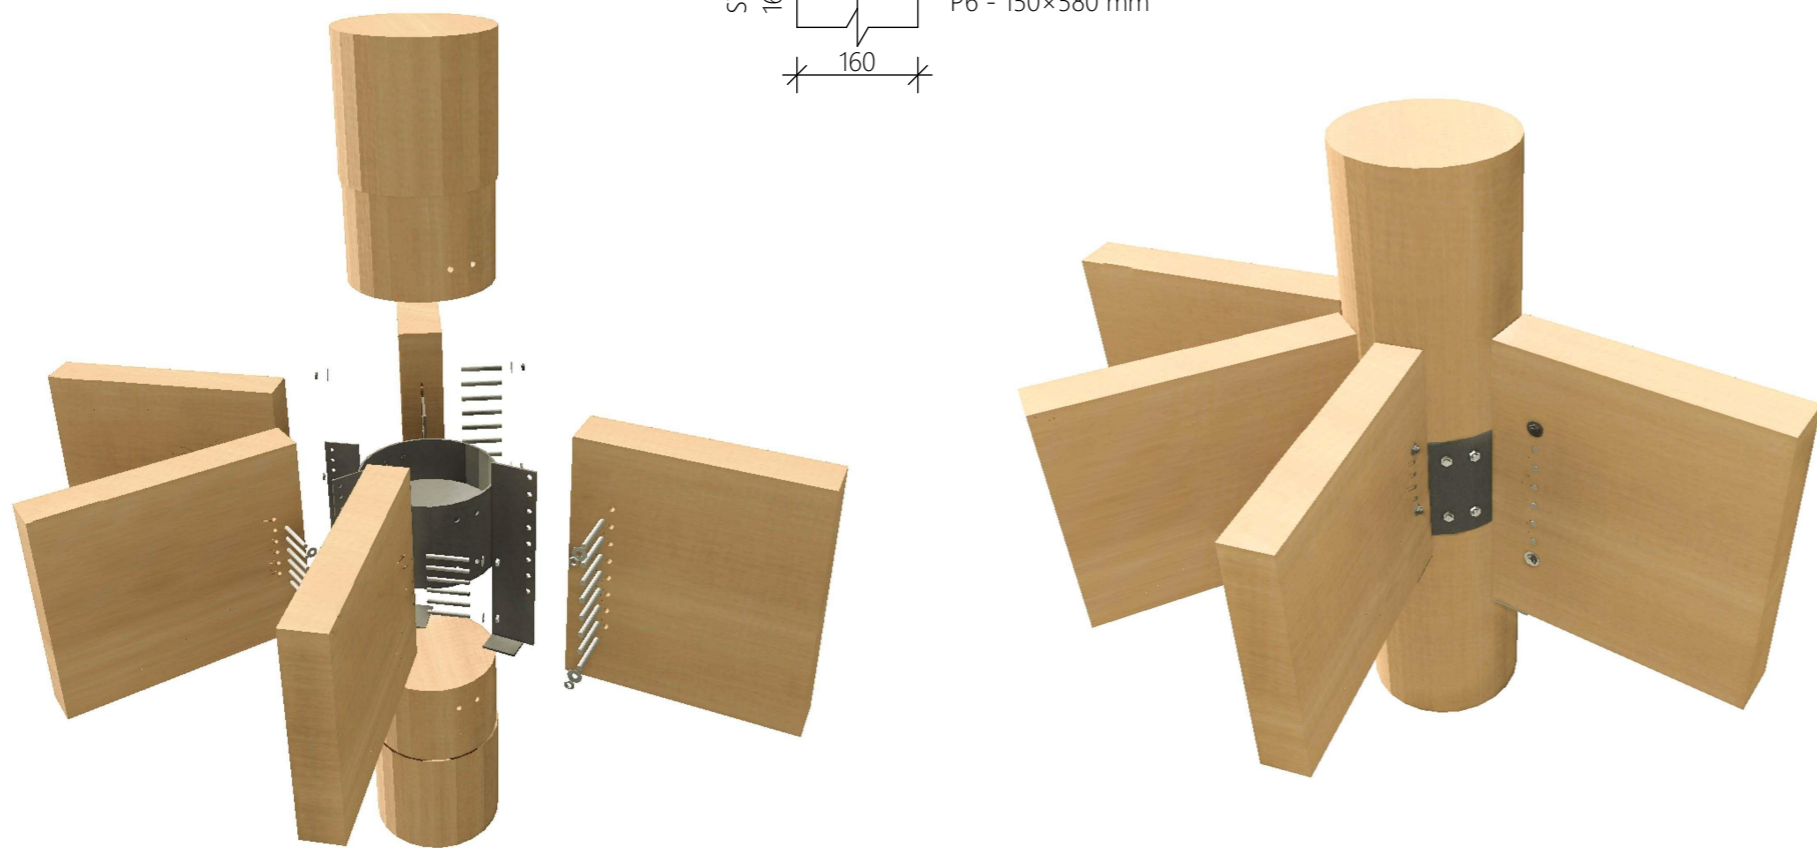


**DETAIL C1**  
M 1:10

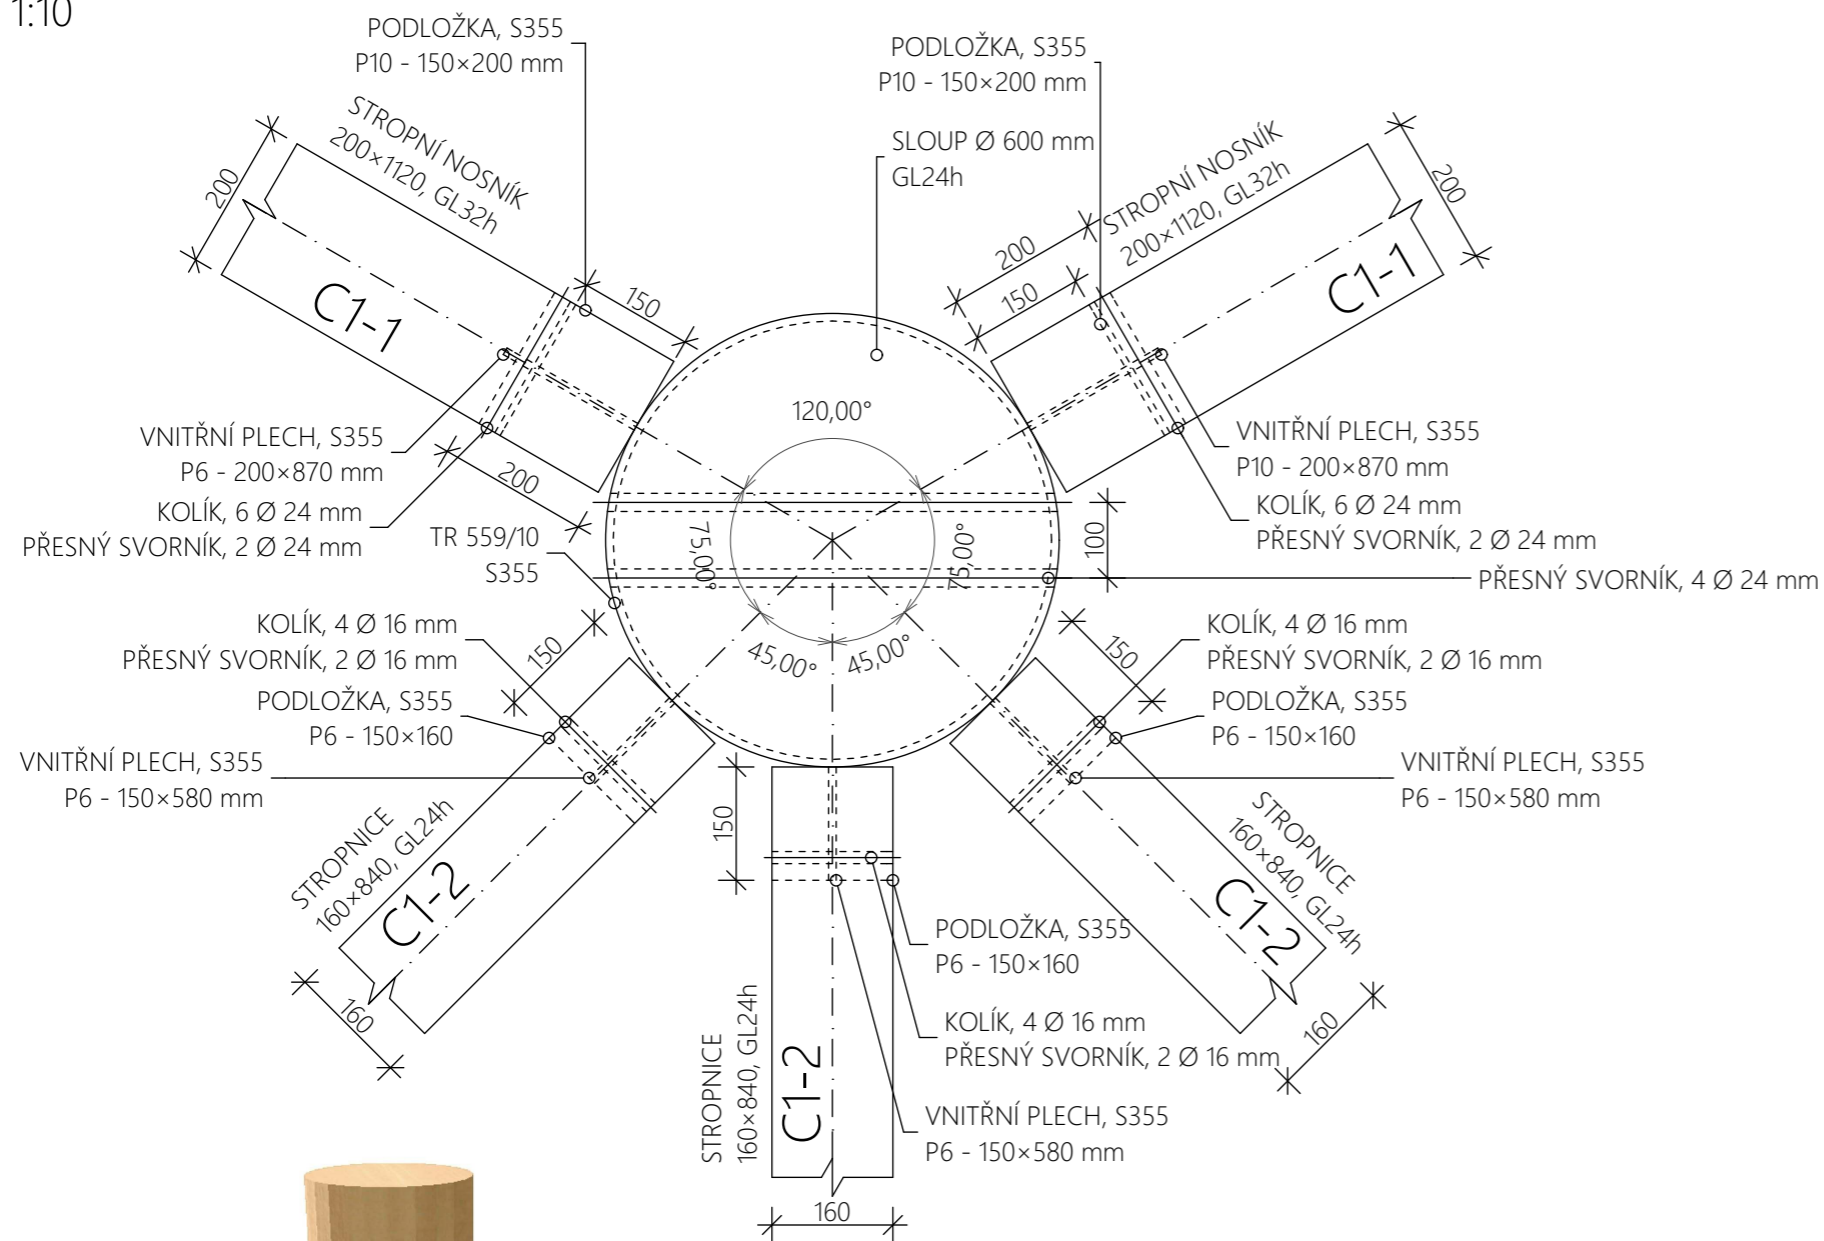

**PŮDORYSNÉ SCHÉMA**  
M 1:500

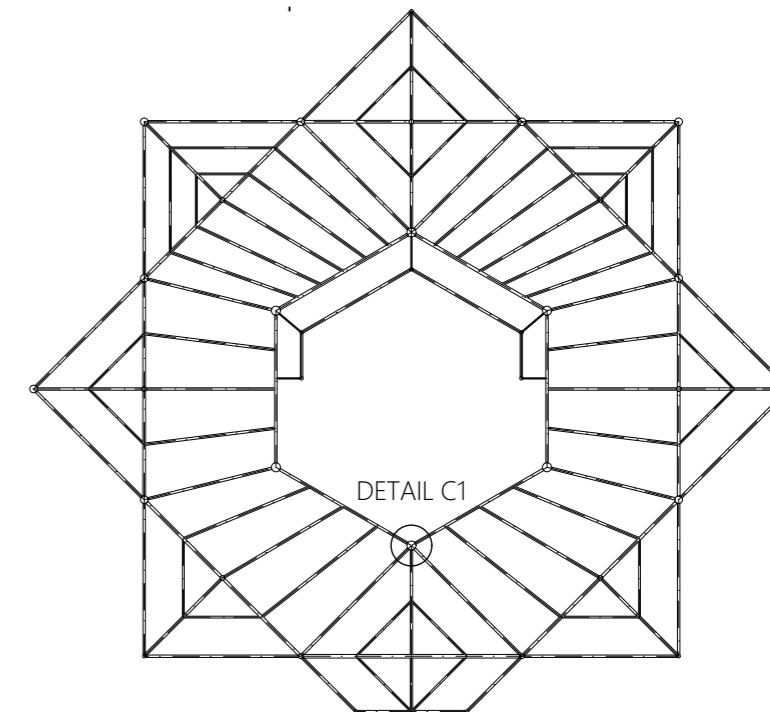

**MATERIÁL:**

LEPENÉ LAMELOVÉ DŘEVO GL24h  
KONSTRUKČNÍ OCEĽ S355JR

**SPOJOVACÍ PROSTŘEDKY:**

VEŠKERÉ SPOJOVACÍ PROSTŘEDKY JSOU JAKOSTI 8.8, POKUD NENÍ UVEDENO JINAK  
U VŠECH SVORNÍKOVÝCH PŘÍPOJŮ JSOU POUŽITY PŘESNÉ SVORNÍKY

**OCHRANA:**

TŘÍDA PROVOZU 1  
TŘÍDY OHROŽENÍ 1, NEPOŽADUJE SE DODATEČNÝ OCHRANNÝ POVLAK KONSTRUKCE.

**POZNÁMKY:**

OZNAČENÍ DETAILŮ SE SHODUJE SE ZNAČENÍM VE STATICKÉM VÝPOČTU  
KONSTRUKCE BYLA NAVRŽENA DLE ČSN EN 1995, ČSN EN 1993

