


POHLED JIHOVÝCHODNÍ

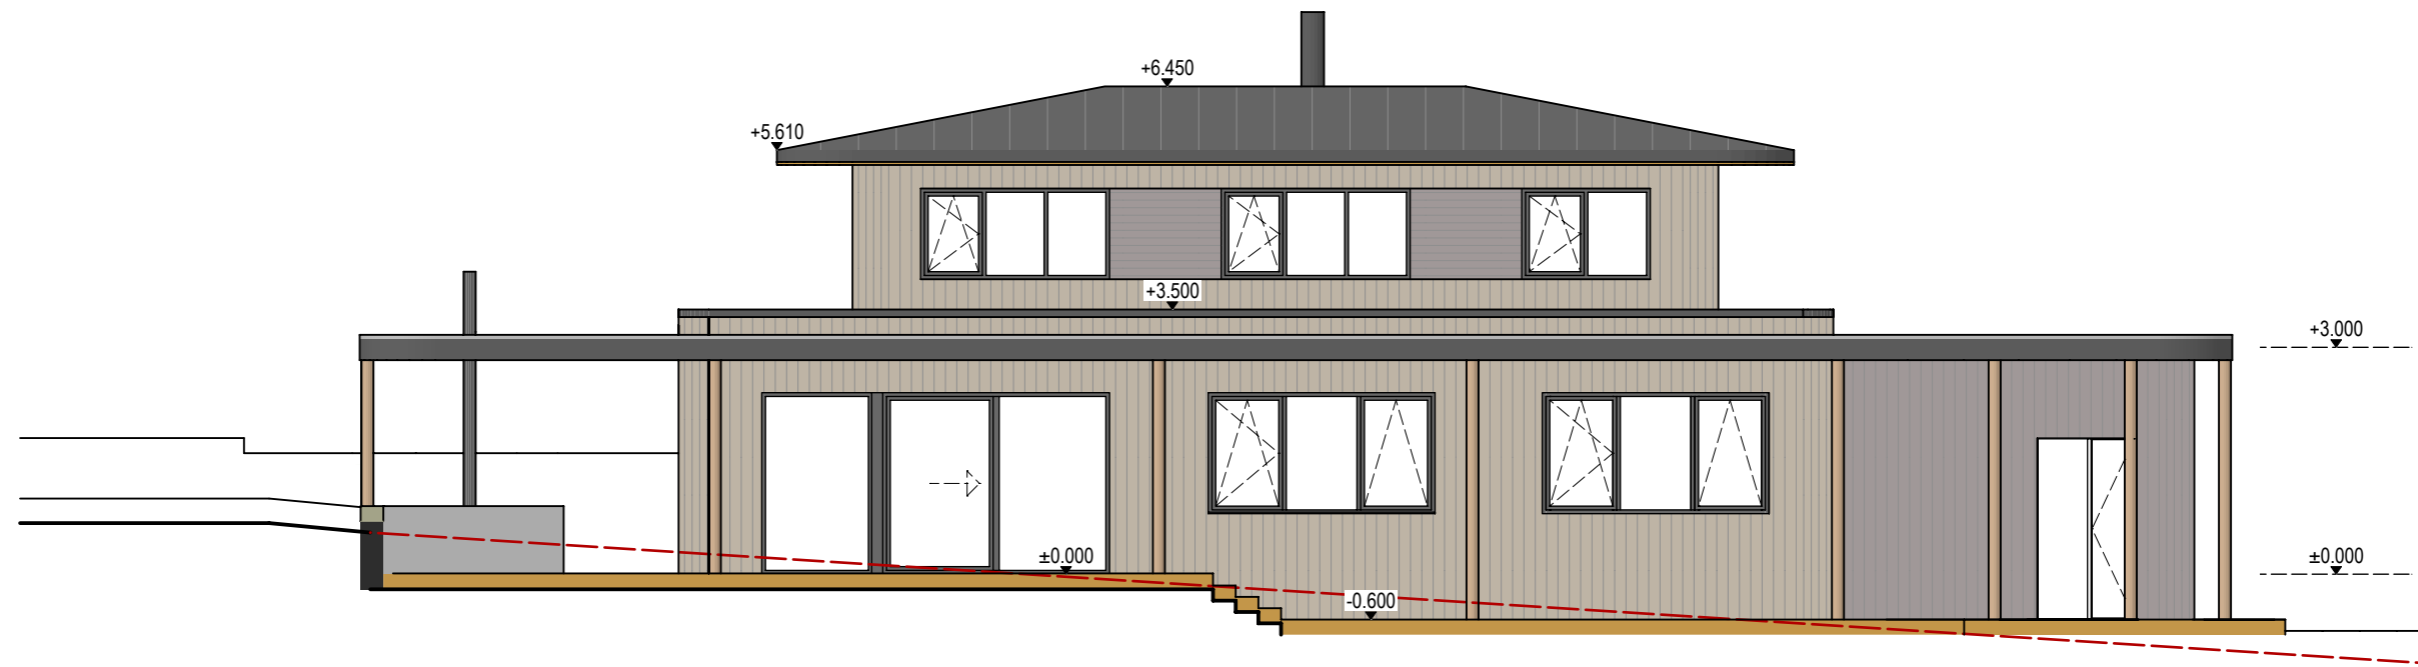

POHLED SEVEROZÁPADNÍ

