


POHLED JIHOVÝCHODNÍ

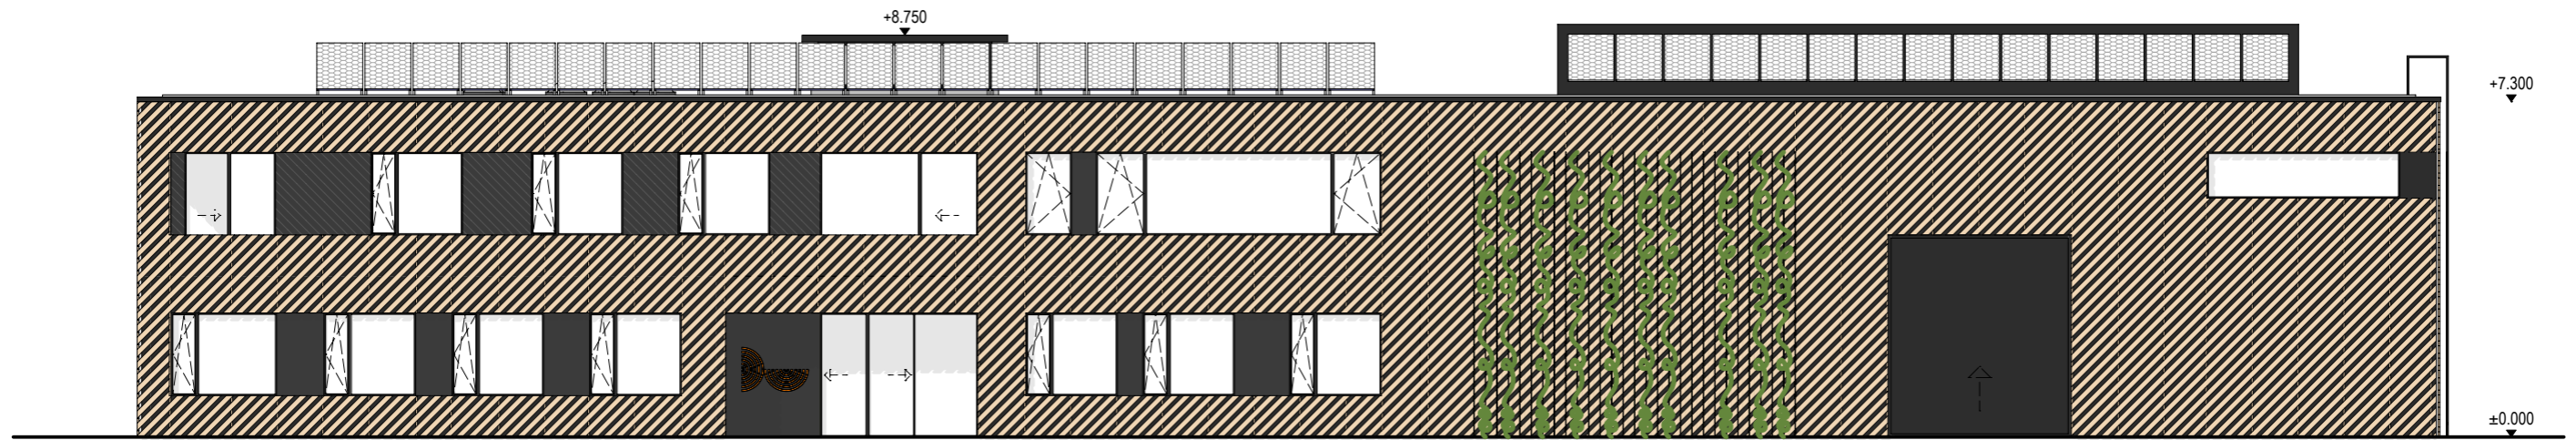

POHLED JIHOZÁPADNÍ

