


# POHLED SEVEROZÁPADNÍ

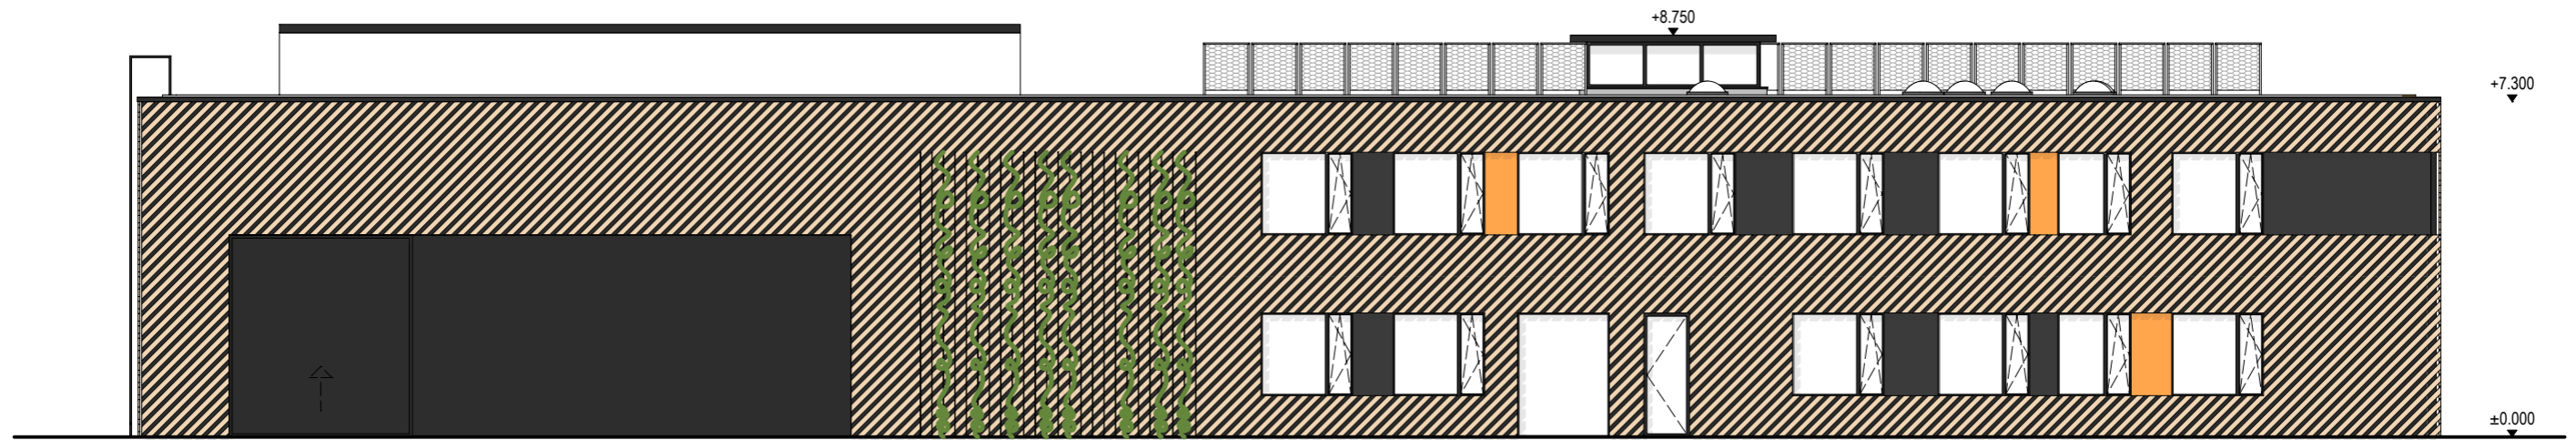

# POHLED SEVEROVÝCHODNÍ

