


POHLED JIHOVÝCHODNÍ

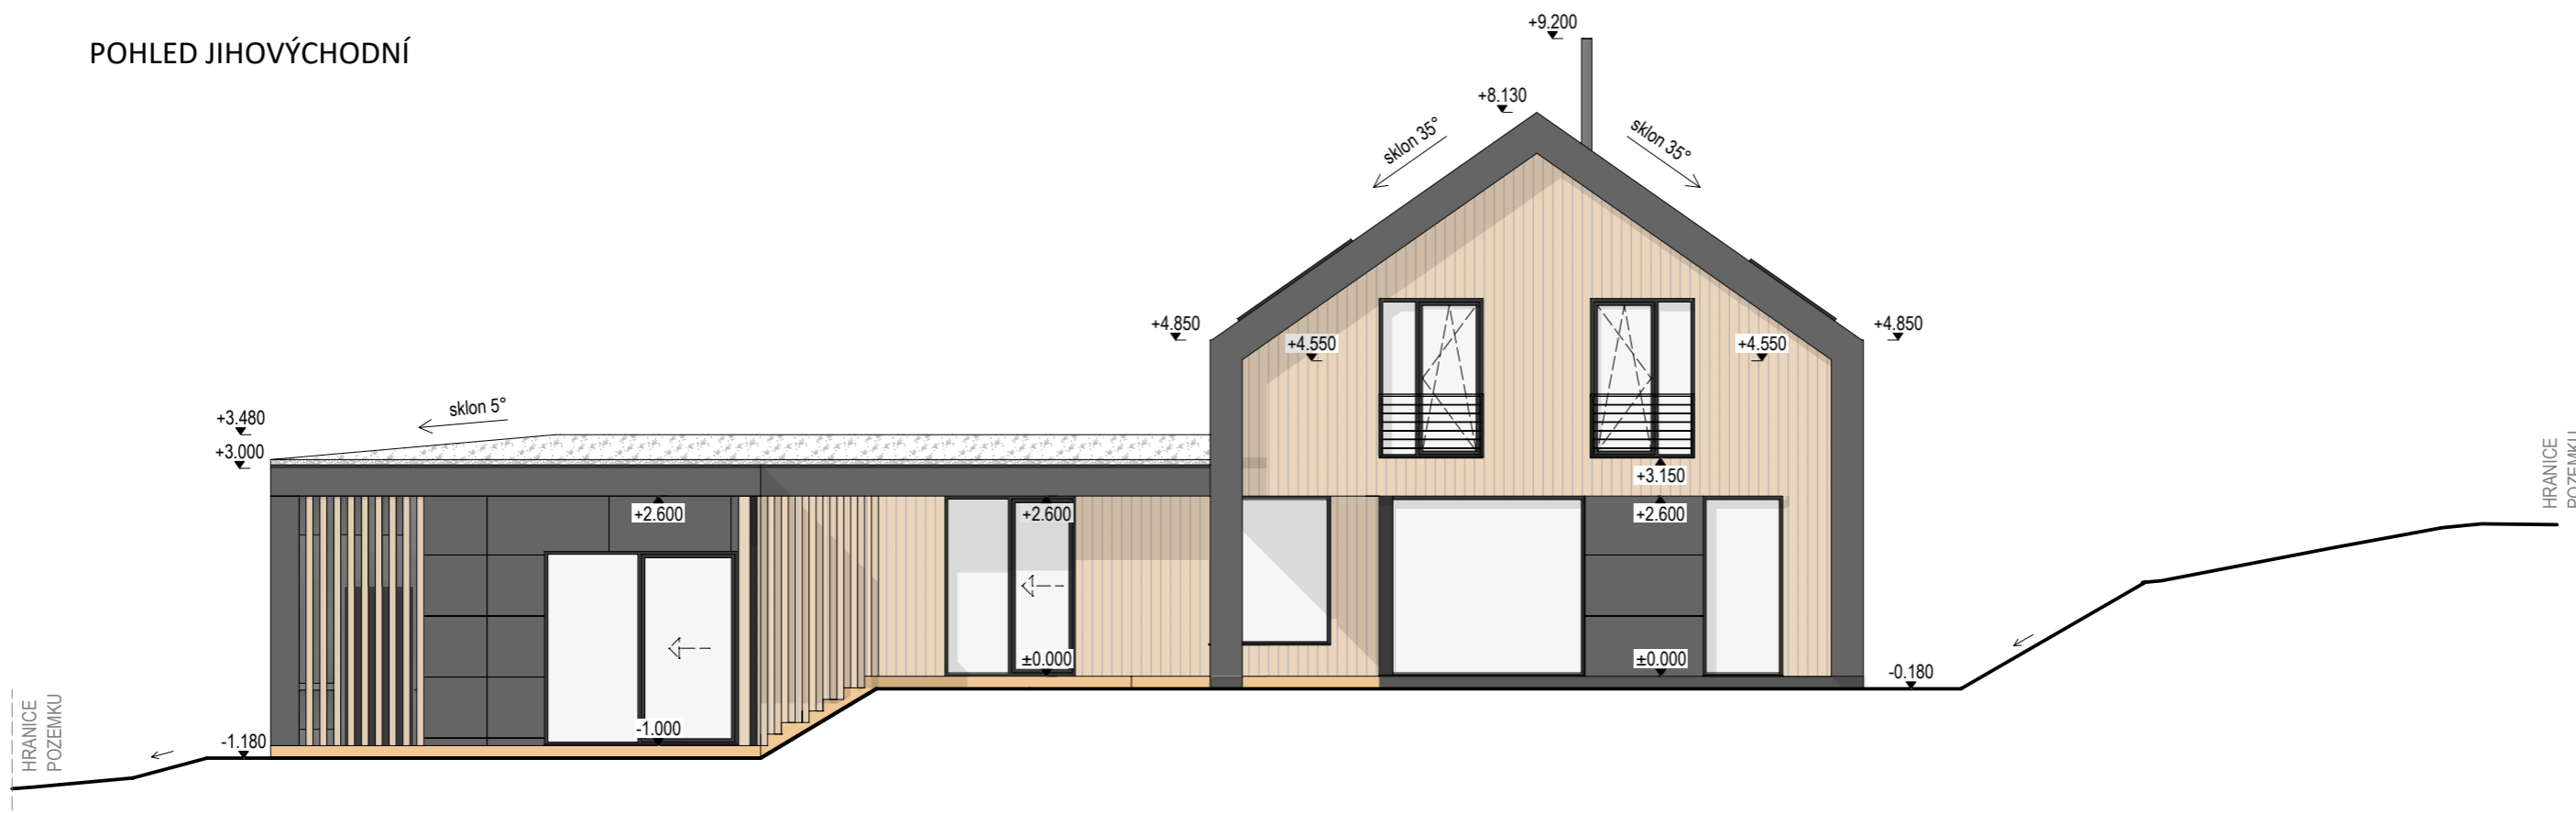

POHLED SEVEROVÝCHODNÍ

