


POHLED SEVERO-ZÁPADNÍ

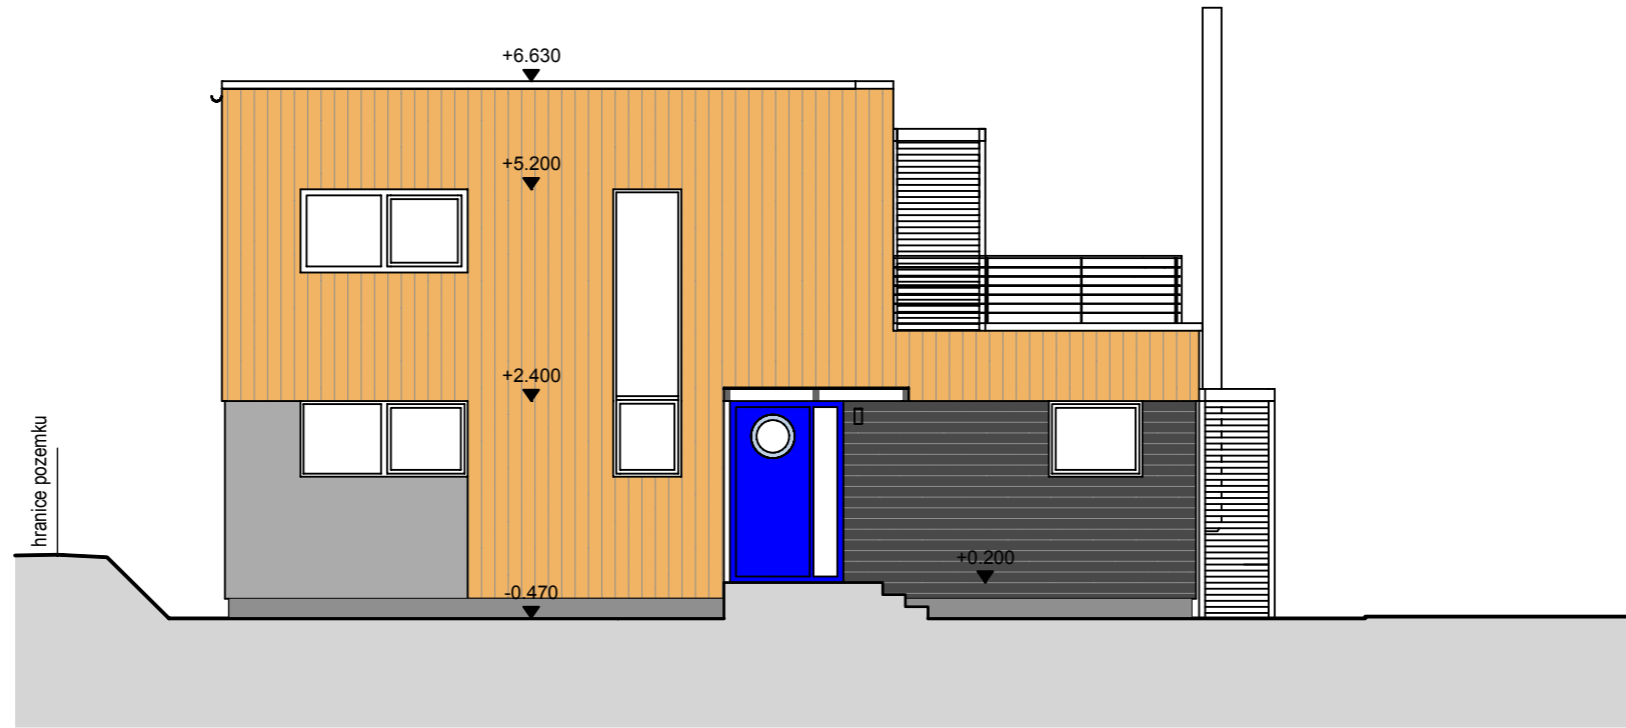

POHLED JIHO-ZÁPADNÍ

