


POHLED SEVERO-VÝCHODNÍ

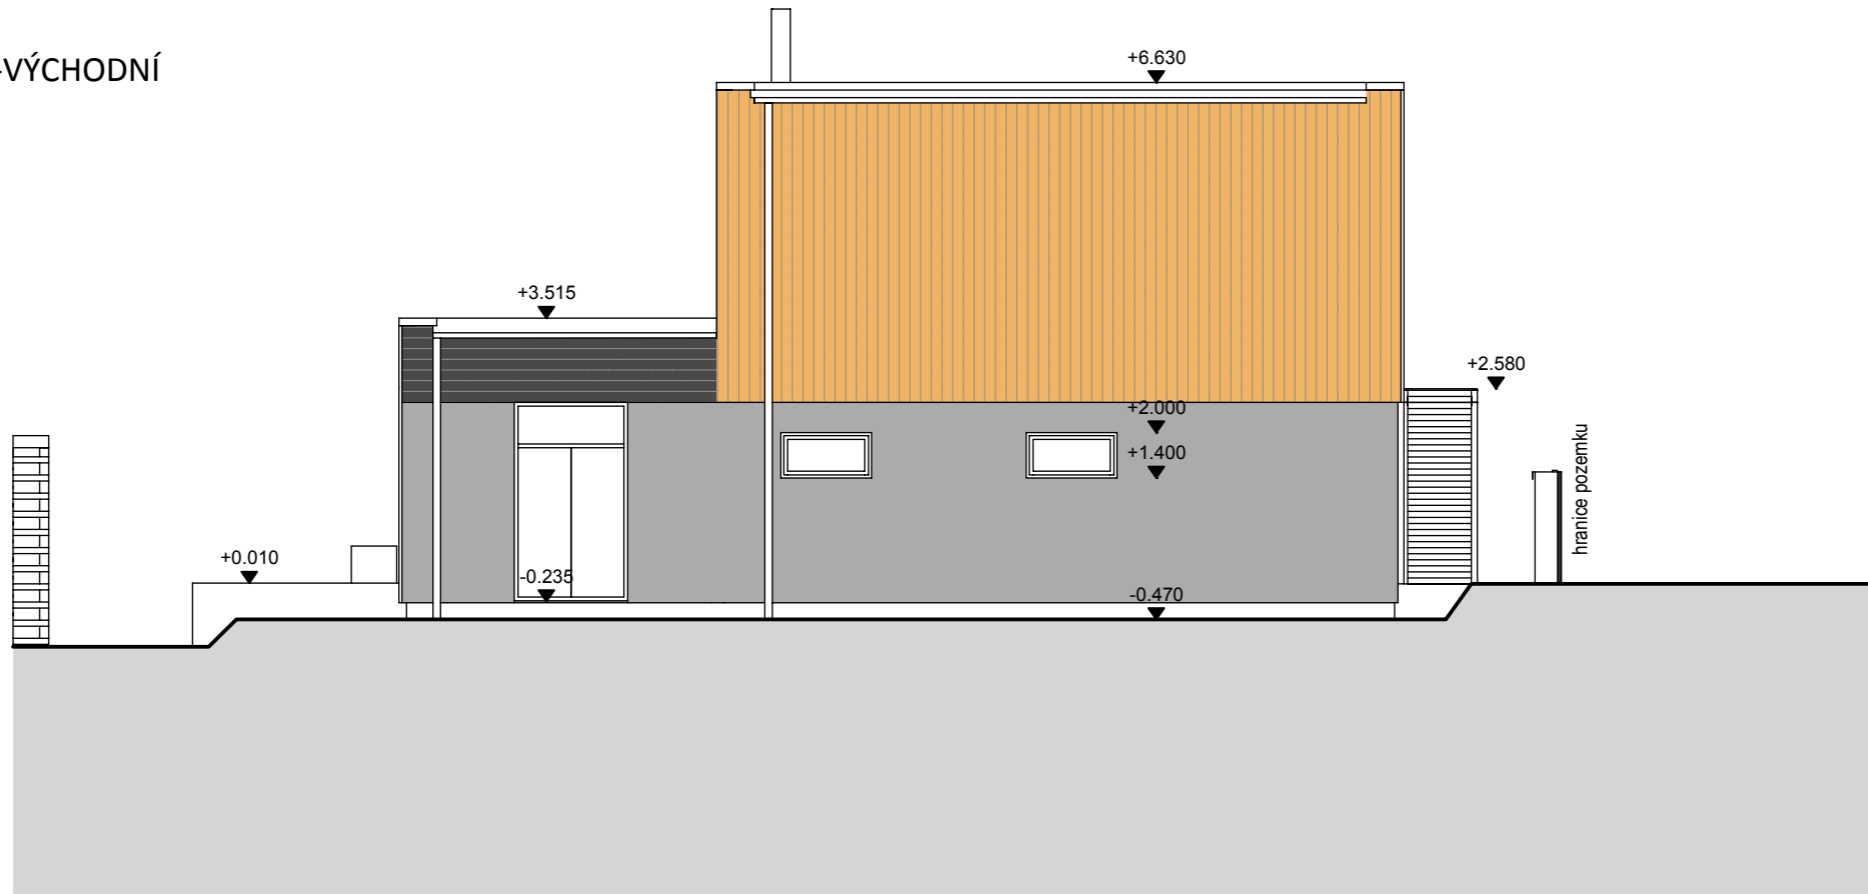

POHLED JIHO-VÝCHODNÍ

