

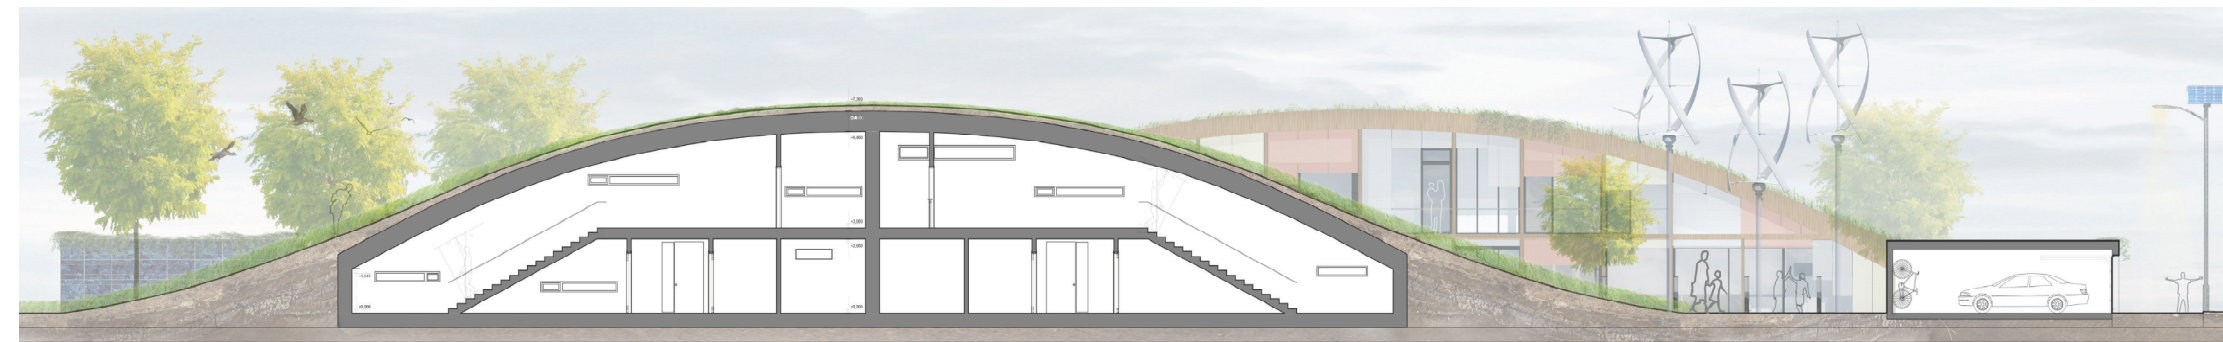


ŘEZ A-A' \_ STUDIE

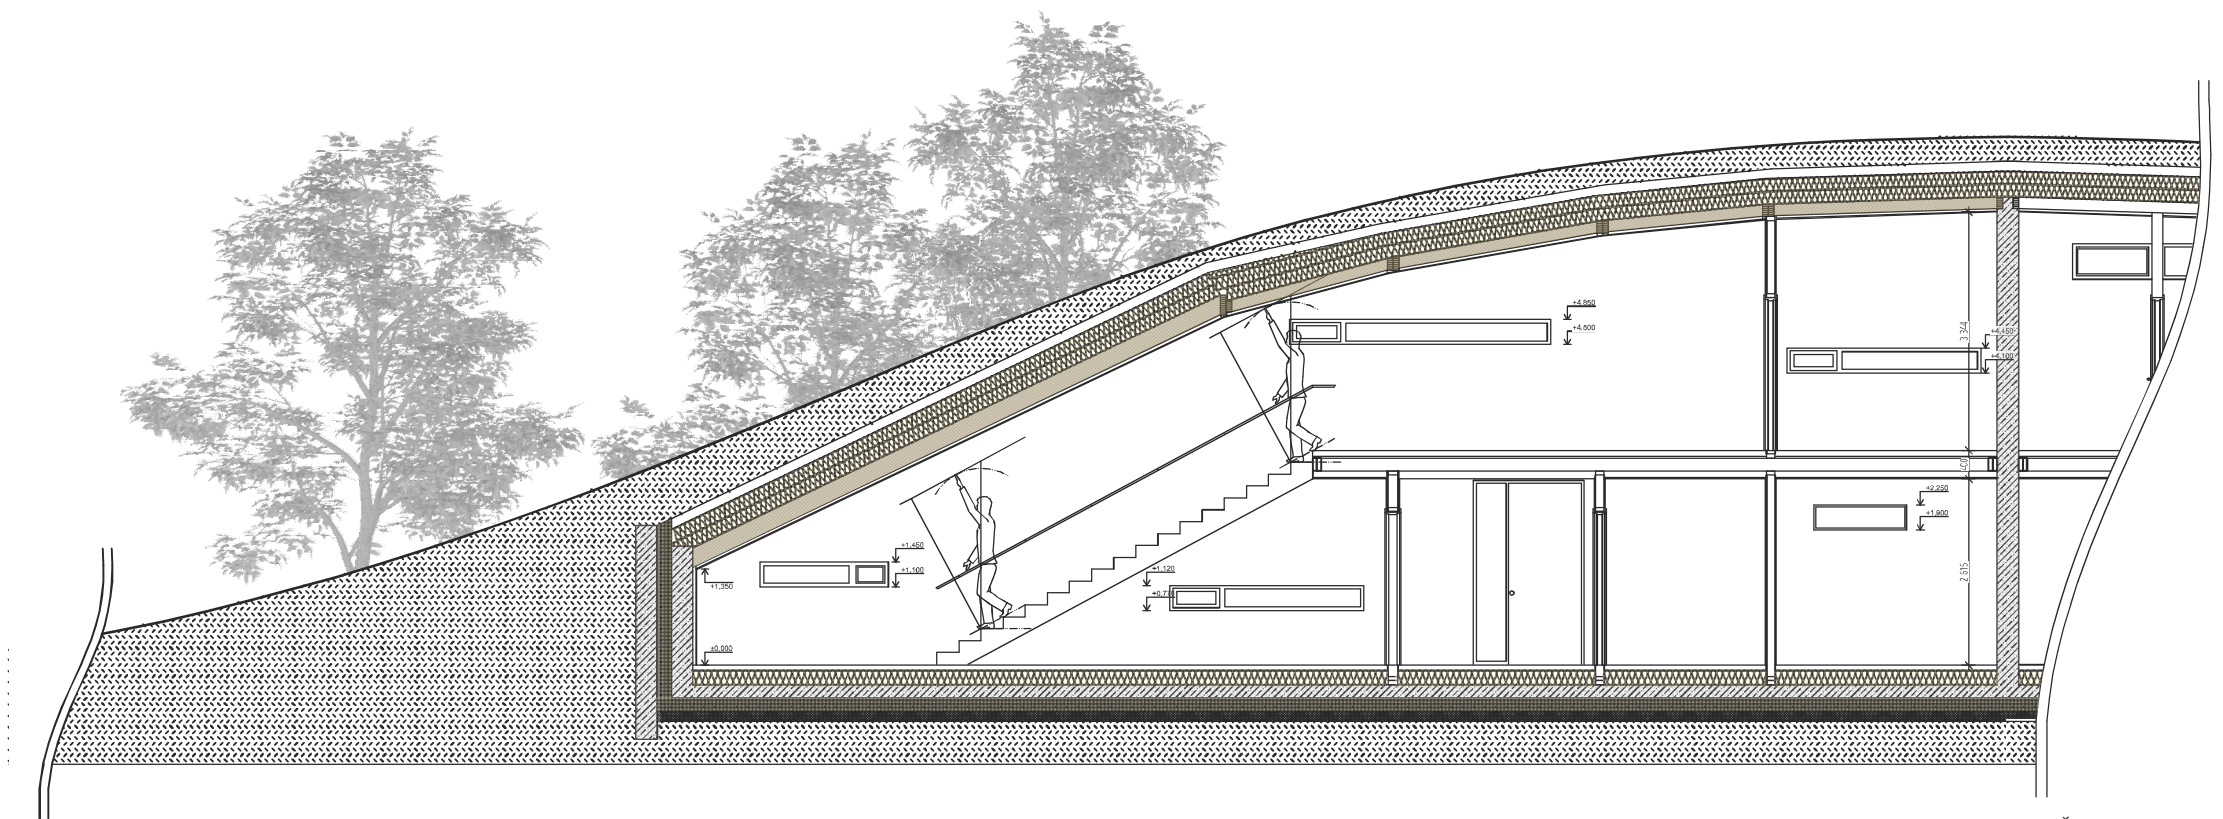

ŘEZ A-A' \_ TECHNICKÝ

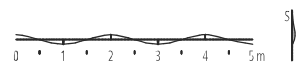

ŘEZ A-A'