

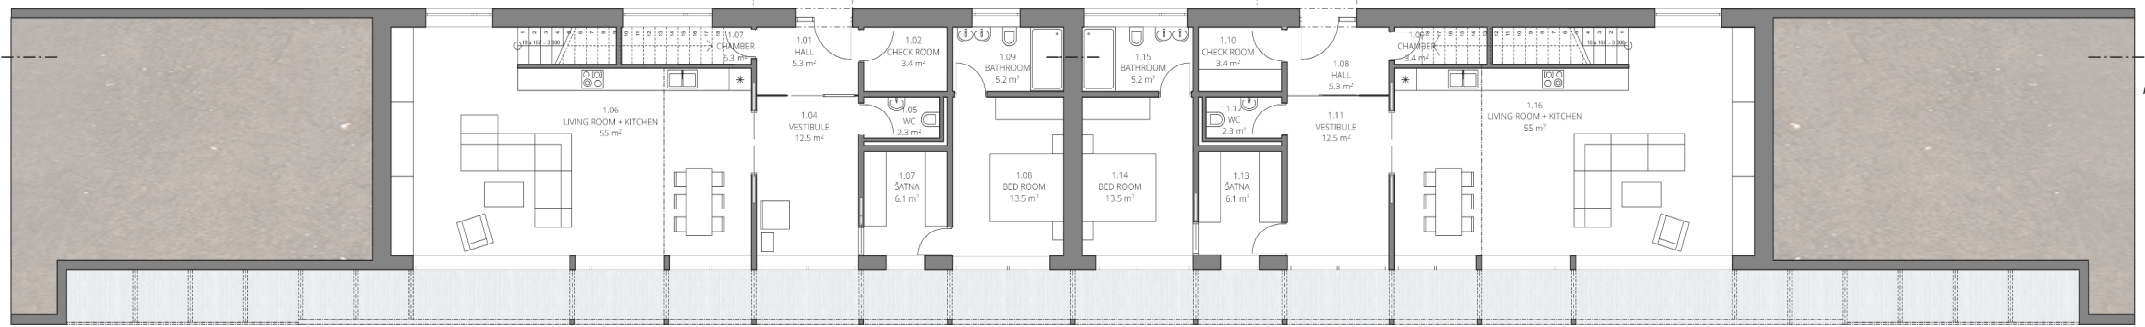



PŮDORYS I. NP. _ STUDIE

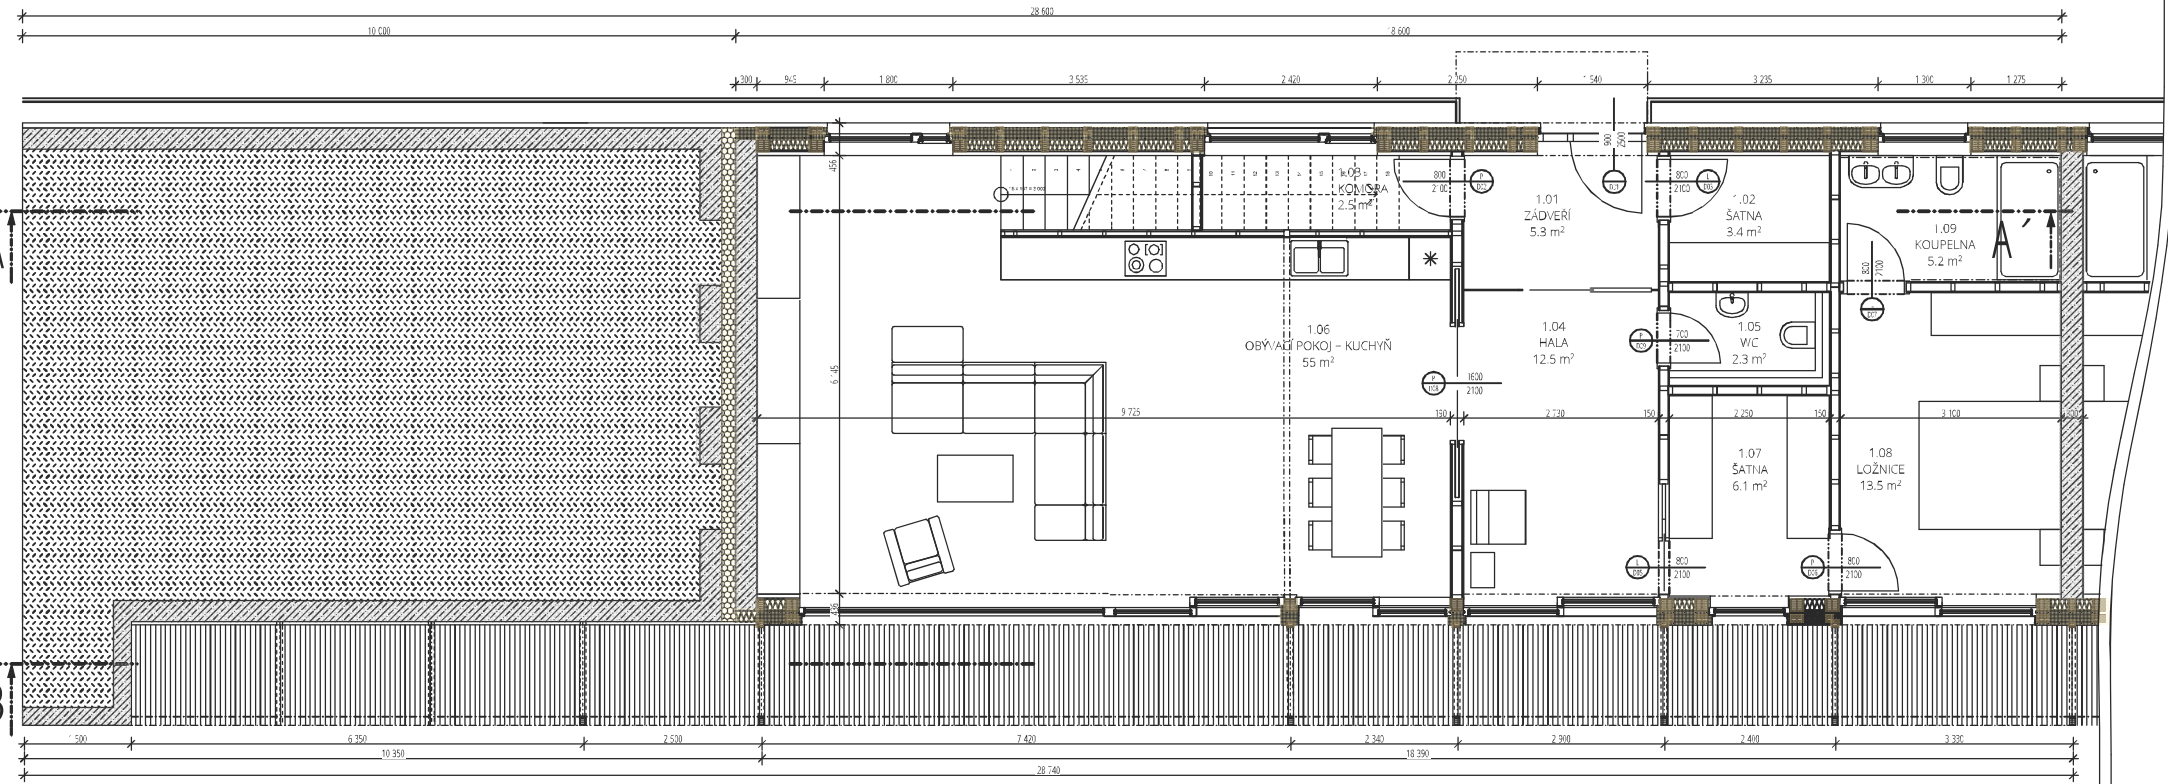


PŮDORYS I. NP. - TECHNICKÝ

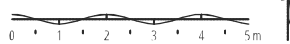


DETAIL PŮDORYSU M 1:30

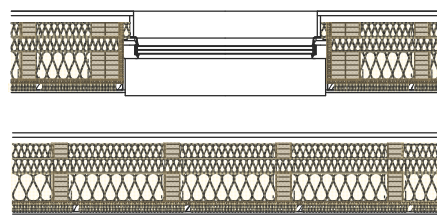

DETAIL PŮDORYSU M 1:30

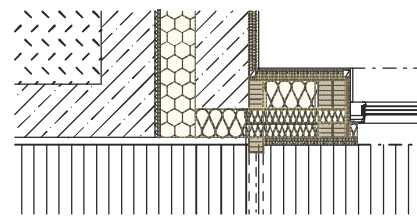



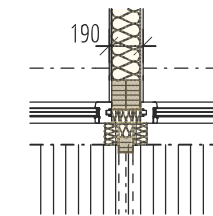


DETAIL PŮDORYSU M 1:30



WŘEZ PŮDORYSU



-  NOSNÁ KCE
-  KVM PROFILY
-  TEPLNÁ IZOLACE
-  NOSNÁ KCE
-  ŽELEZOBETON

