



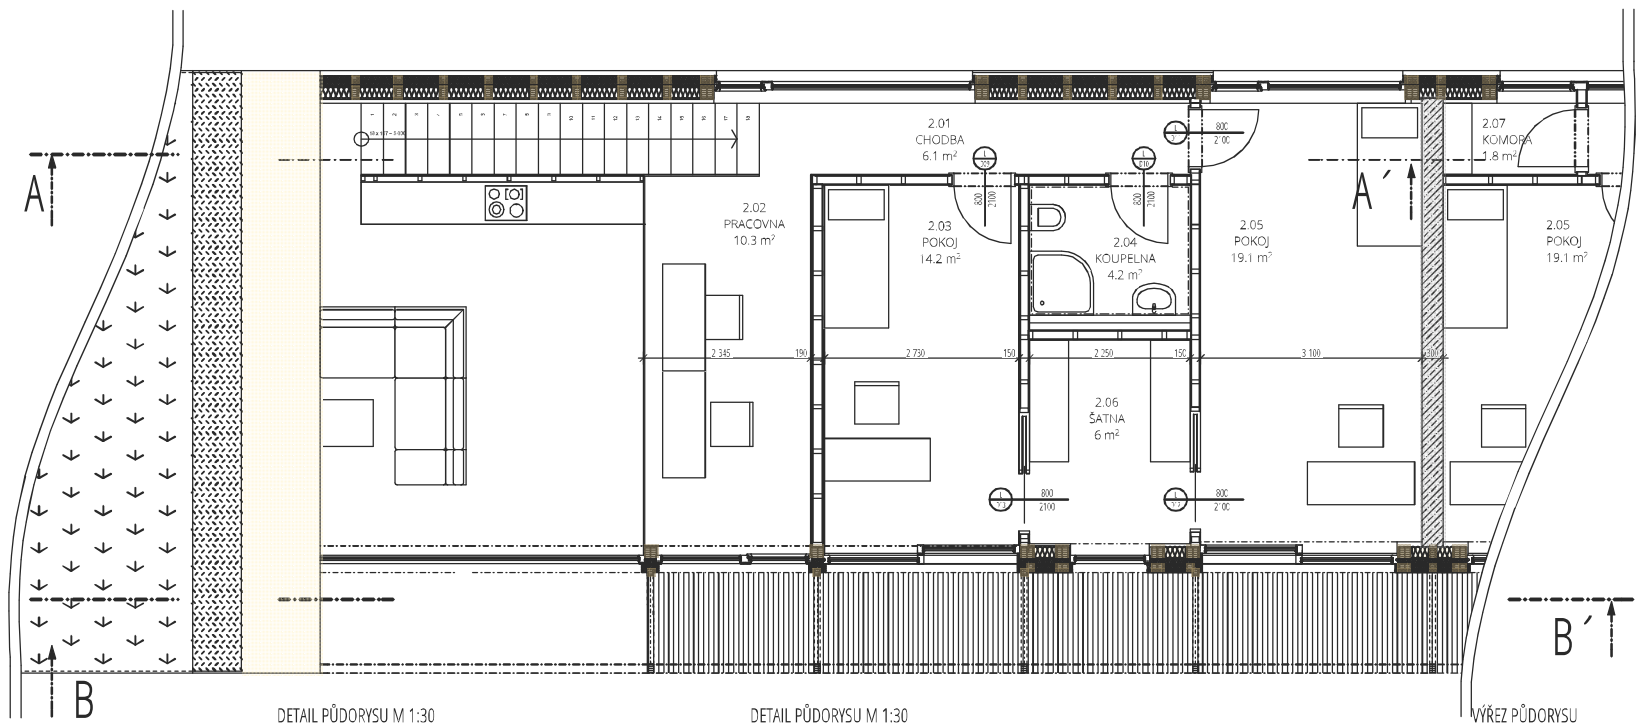


PŮDORYS II. NP. - TECHNICKÝ

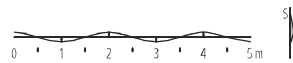

DETAIL PŮDORYS M 1:30

DETAIL PŮDORYS M 1:30

WŘEZ PŮDORYS

-  NOSNÁ KCE
-  TEPLNÁ IZOLACE
-  NOSNÁ KCE ŽELEZOBETON

