



POHLED JIŽNÍ

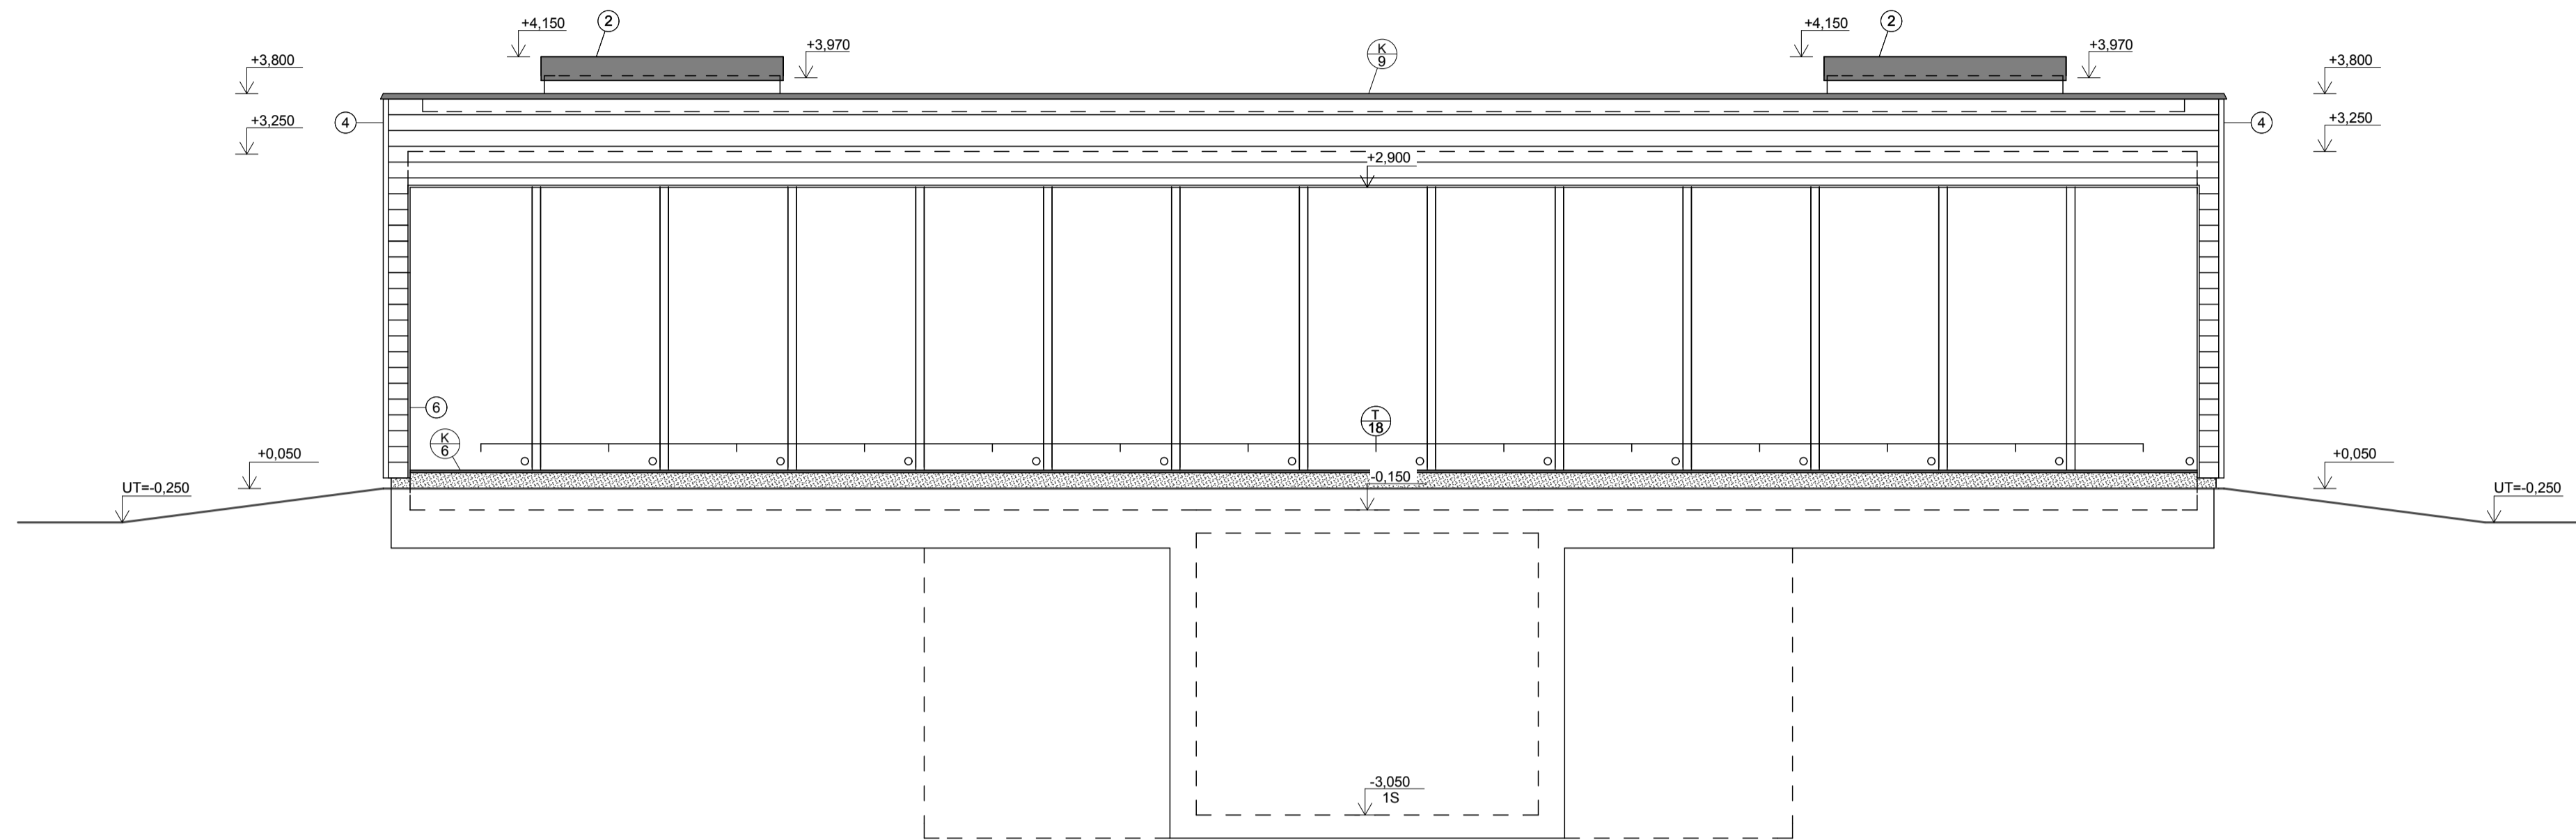

LEGENDA MATERIÁLŮ

- ① VSTUPNÍ DVEŘE SLAVONA PROGRESSION, VIZ. VÝPIS TRUHLÁŘSKÝCH VÝROBKŮ, HLINÍK
- ② DŘEVĚNÉ OKNO SLAVONA PROGRESSION, VIZ. VÝPIS TRUHLÁŘSKÝCH VÝROBKŮ, HLINÍK
- ③ DŘEVĚNÉ OKNO S IZOLAČNÍM DVOJSKLEM, VIZ. VÝPIS TRUHLÁŘSKÝCH VÝROBKŮ
- ④ VENKOVNÍ PARAPET POZINKOVANÝ, ČERNÝ, VIZ. VÝPIS KLEMPÍŘSKÝCH VÝROBKŮ
- ⑤ VENKOVNÍ PARAPET POZINKOVANÝ, ČERNÝ, VIZ. VÝPIS KLEMPÍŘSKÝCH VÝROBKŮ
- ⑥ OKAPOVÝ SVOD POZINKOVANÝ, ČERNÝ
- ⑦ OKAPOVÝ ŽLAB POZINKOVANÝ, ČERNÝ
- ⑧ OPLECHOVÁNÍ ATIKY POZINKOVANÝ PLECH, ČERNÝ, VIZ. VÝPIS KLEMPÍŘSKÝCH PRVKŮ
- ① VÝUŠT VZDUCHOTECHNIKY, 450x450MM
- ② ODVĚTRÁNÍ ZIMNÍ ZAHRADY
- ③ ODVĚTRÁVACÍ KOMÍNEK KANALIZACE TOPWET DN100
- ④ ROHOVÁ LIŠTA, MODŘÍN BEZ POVRCHOVÉ ÚPRAVY
- ⑤ OPLECHOVÁNÍ ZÁVĚTRÍ, FALCOVANÝ PLECH, ČERNÝ
- ⑥ OBKLAD OSTĚNÍ A NADPRAŽÍ, CETRIS FINISH, ČERNÝ
- ⑦ UKONČOVACÍ PROFIL Z DĚROVANÉHO PLECHU
- ⑧ DŘEVĚNÁ TERASA, MODŘÍN BEZ POVRCHOVÉ ÚPRAVY

POHLED SEVERNÍ

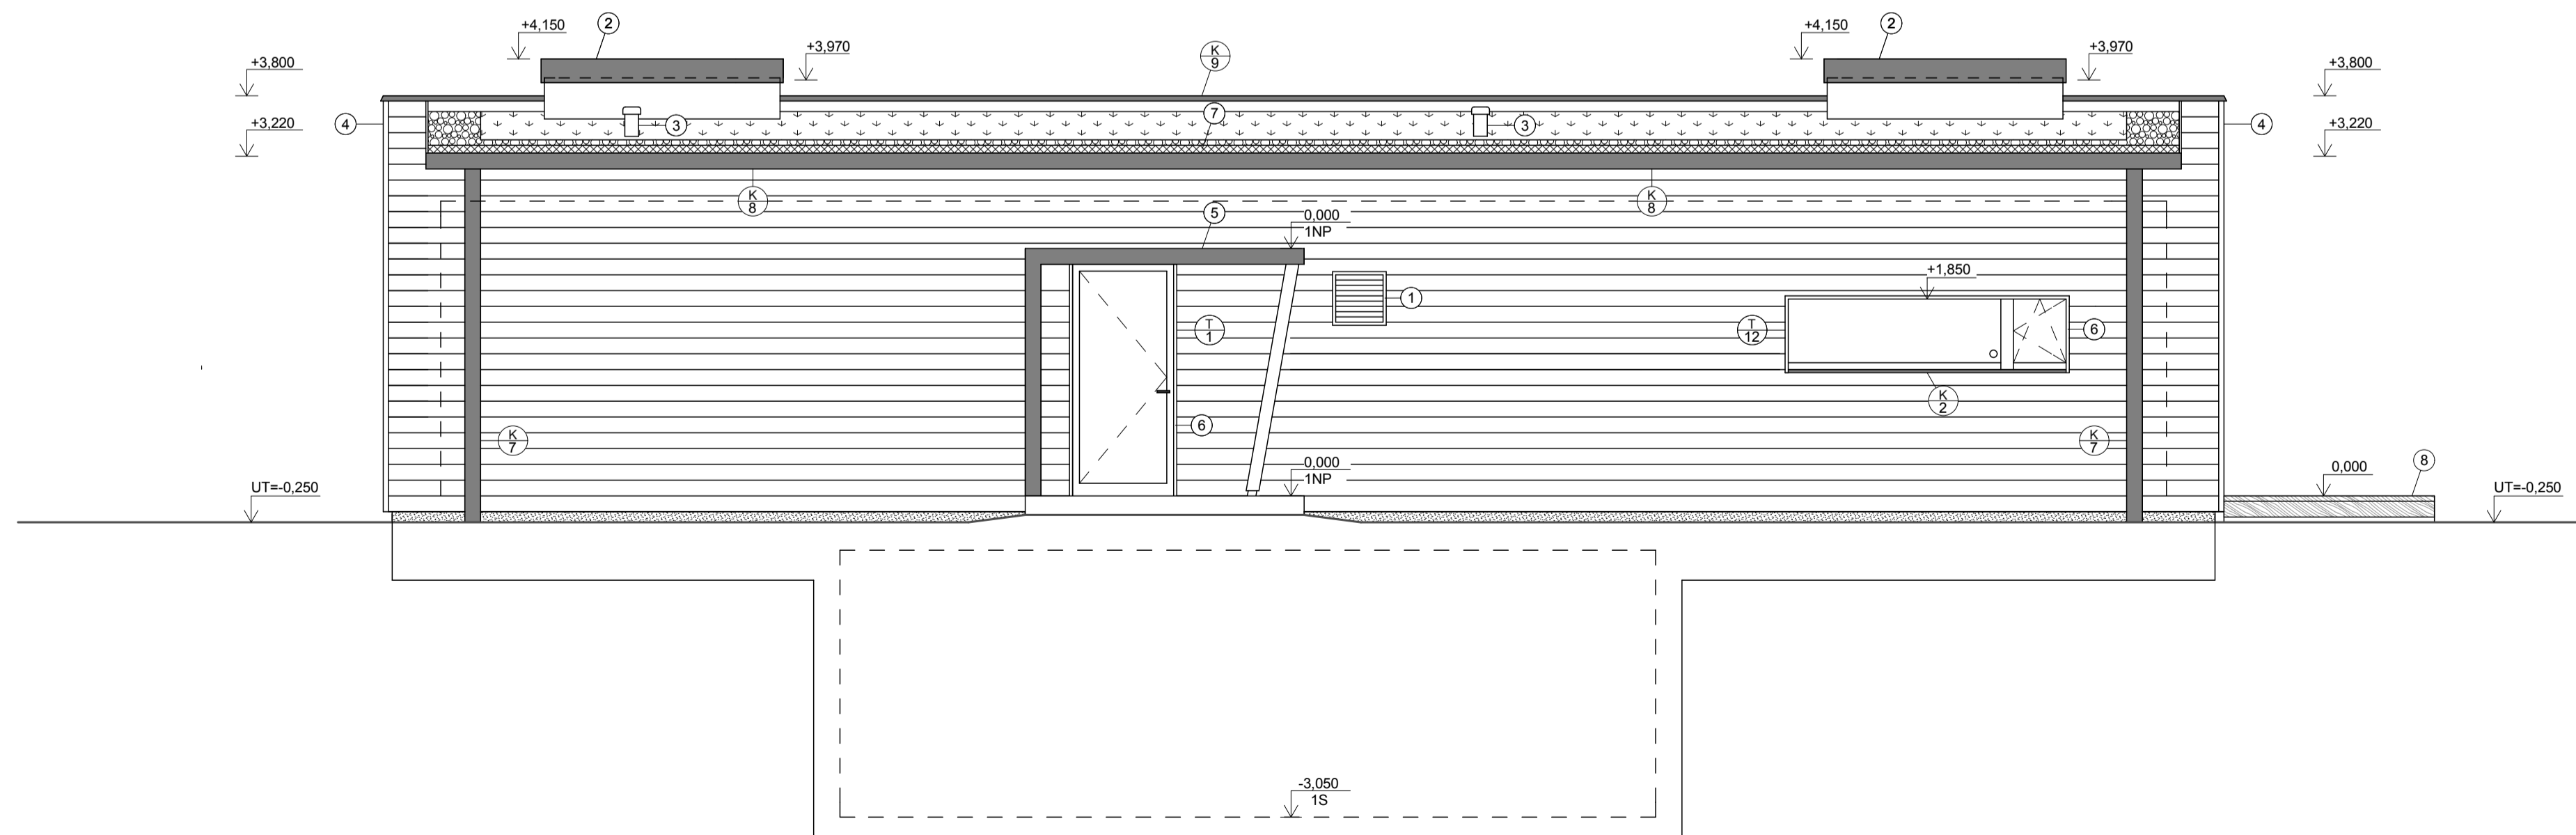

0,000 = 331,500 m.n.m. Bpv

BAKALÁŘSKÁ PRÁCE			
BAKALÁŘ:	MICHAL MÁZL	VYSOKÉ UČENÍ TECHNICKÉ V BRNĚ FAKULTA STAVĚBNÍ ÚSTAV POZEMNÍHO STAVITELSTVÍ	
VED. BAKAL. PRÁCE:	doc. Ing. MILOŠ KALOUSEK, Ph.D.		
RODINNÝ DŮM domov +		FORMÁT	8xA4
POHLED JIŽNÍ A SEVERNÍ		DATUM	17.5.2013
BAKALÁŘ:	POHLED JIŽNÍ A SEVERNÍ	MĚŘÍTKO	Č. VÝKRESU
		1:50	006