




TRAPĚZOVITÁ  
PAINSTNA M  
I ZOVACE  
PREKNA

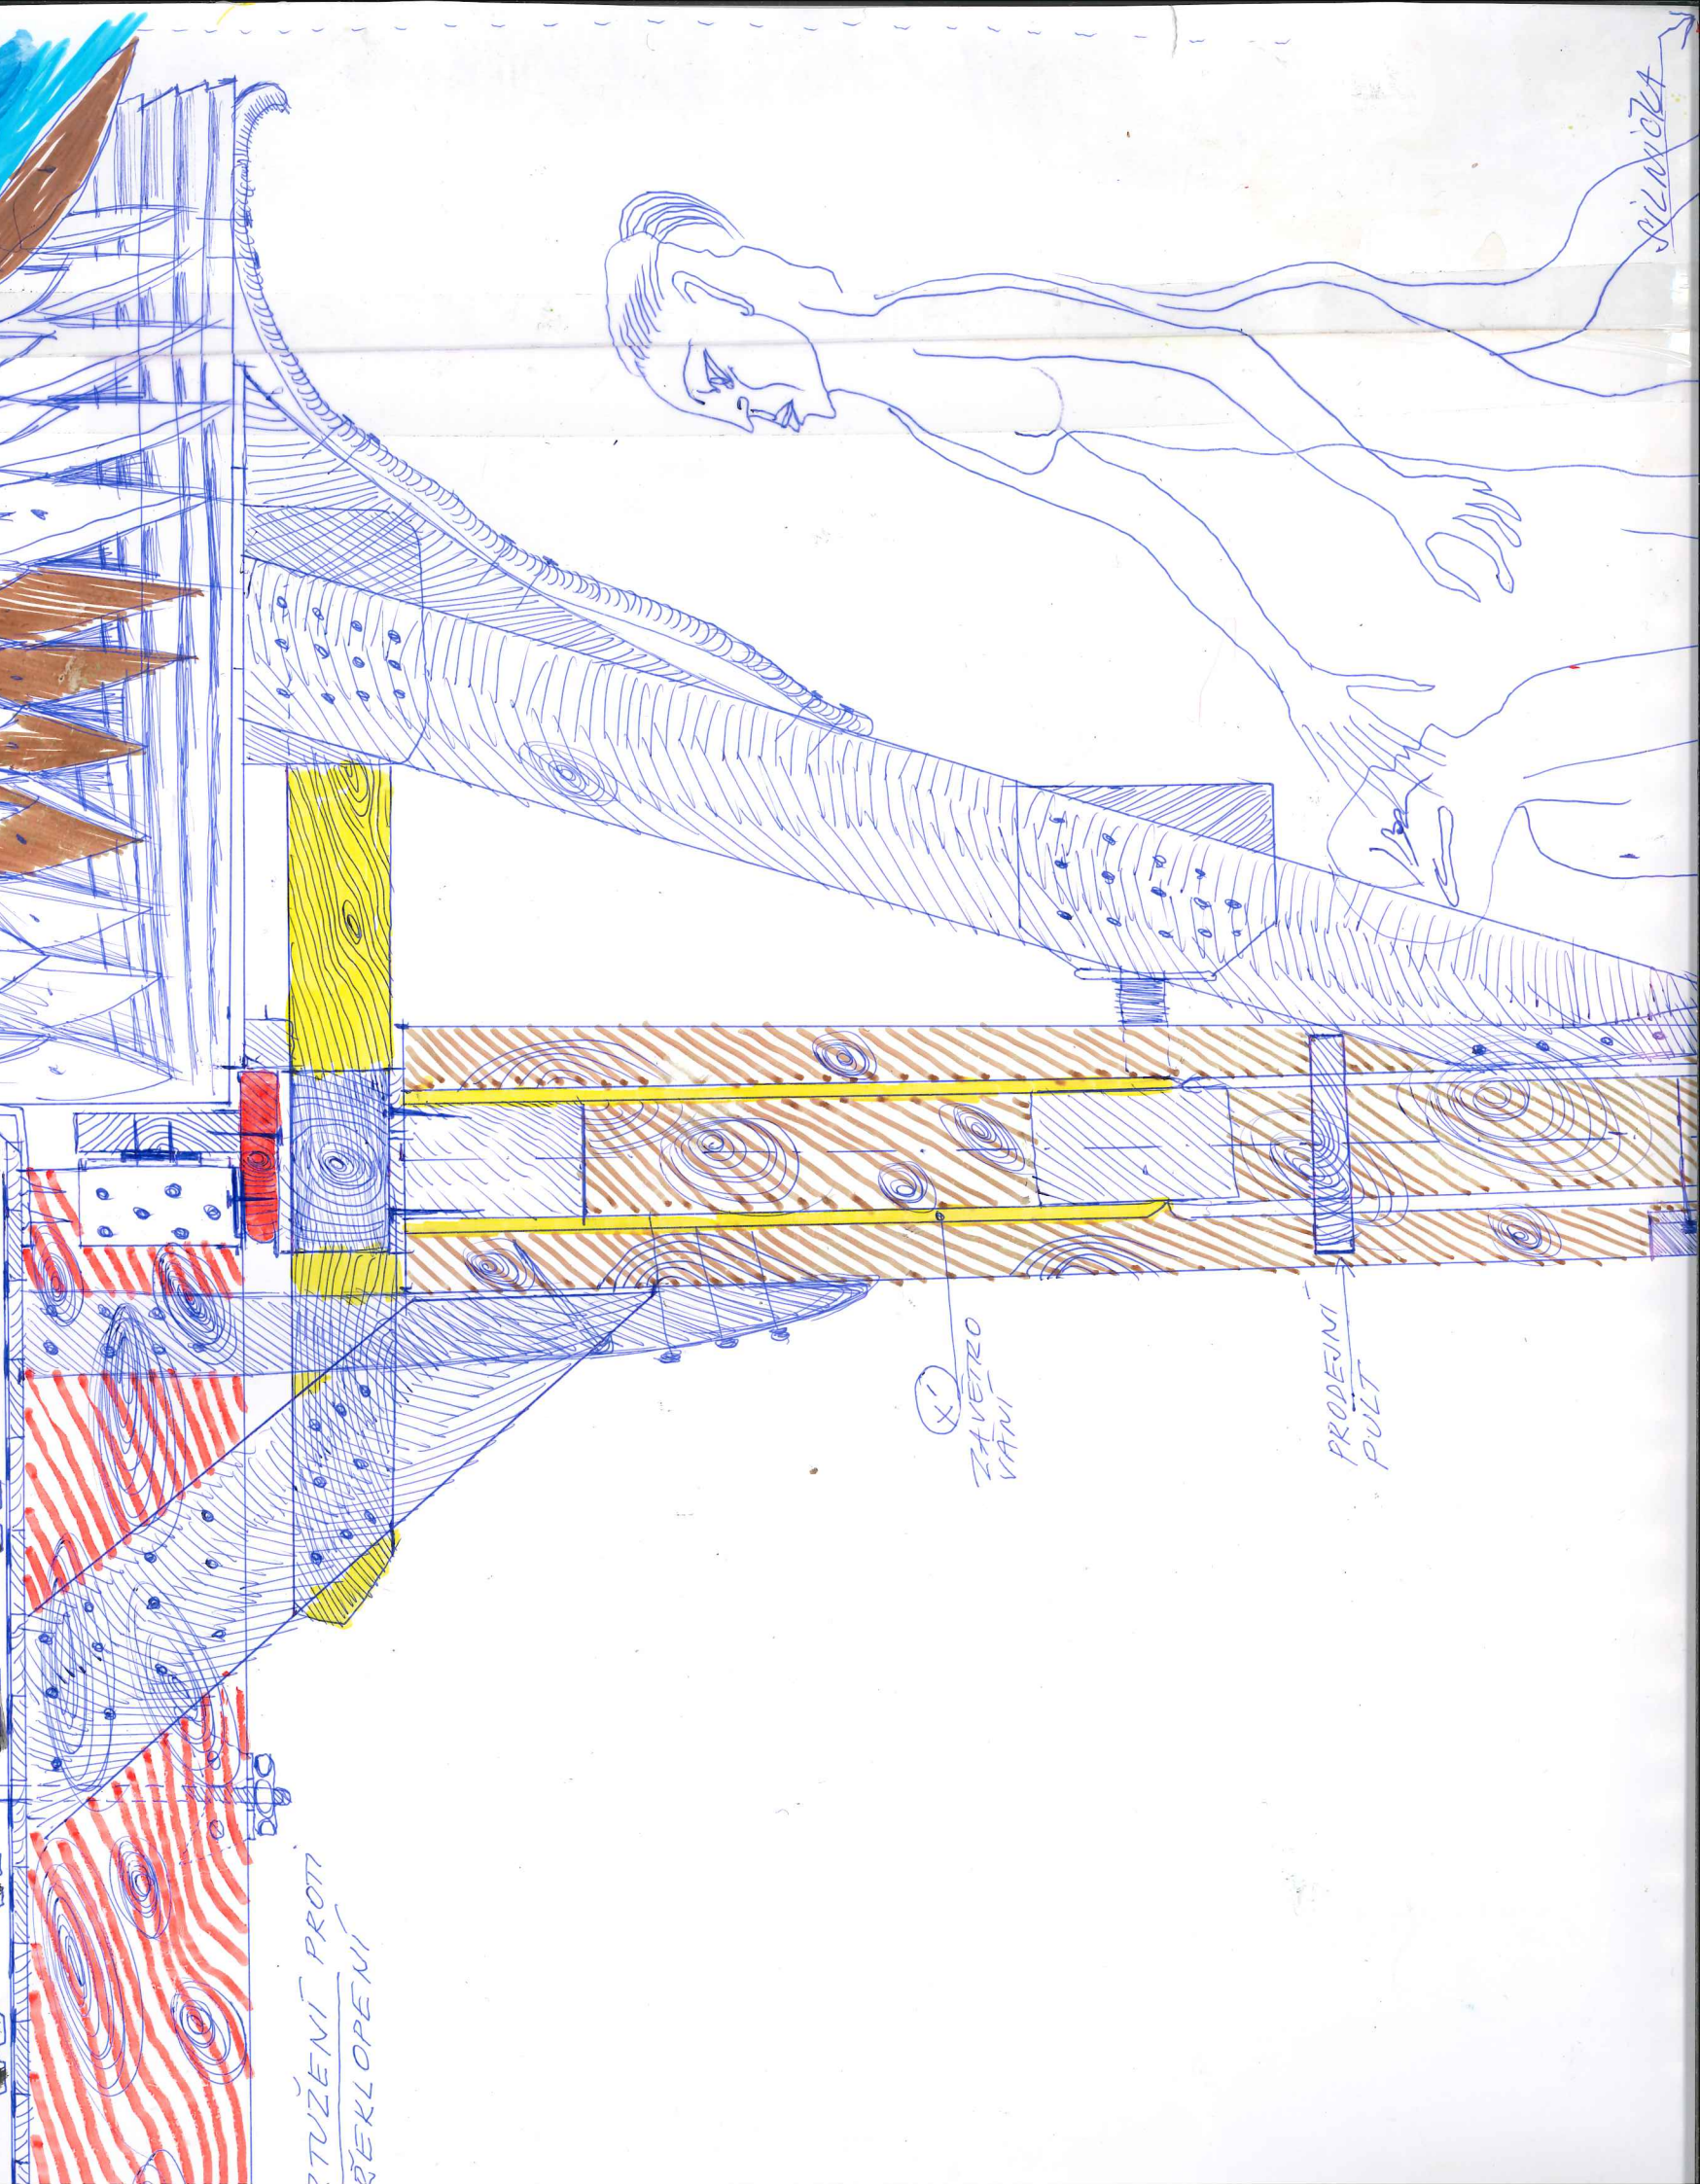

RTUŽENÍ PROTI  
PŘEKLOPENÍ

X'  
ZAVĚTRO  
VANI

PRODEVNÍ  
PULT

služba



ZTUŽEN  
PŘEKLOP

PUB. FAČNA  
NA ULOŽENÍ STROPNIC

PUB. FACHOVÝ  
PRŮVLAK (A)

PODÉLNĚ ZAVĚTRO  
VANÍ (X)

ŠIKMĚ ZAVĚTRO  
VANÍ MÍSTNĚMI  
AGÁTY