




JIHOZÁPADNÍ

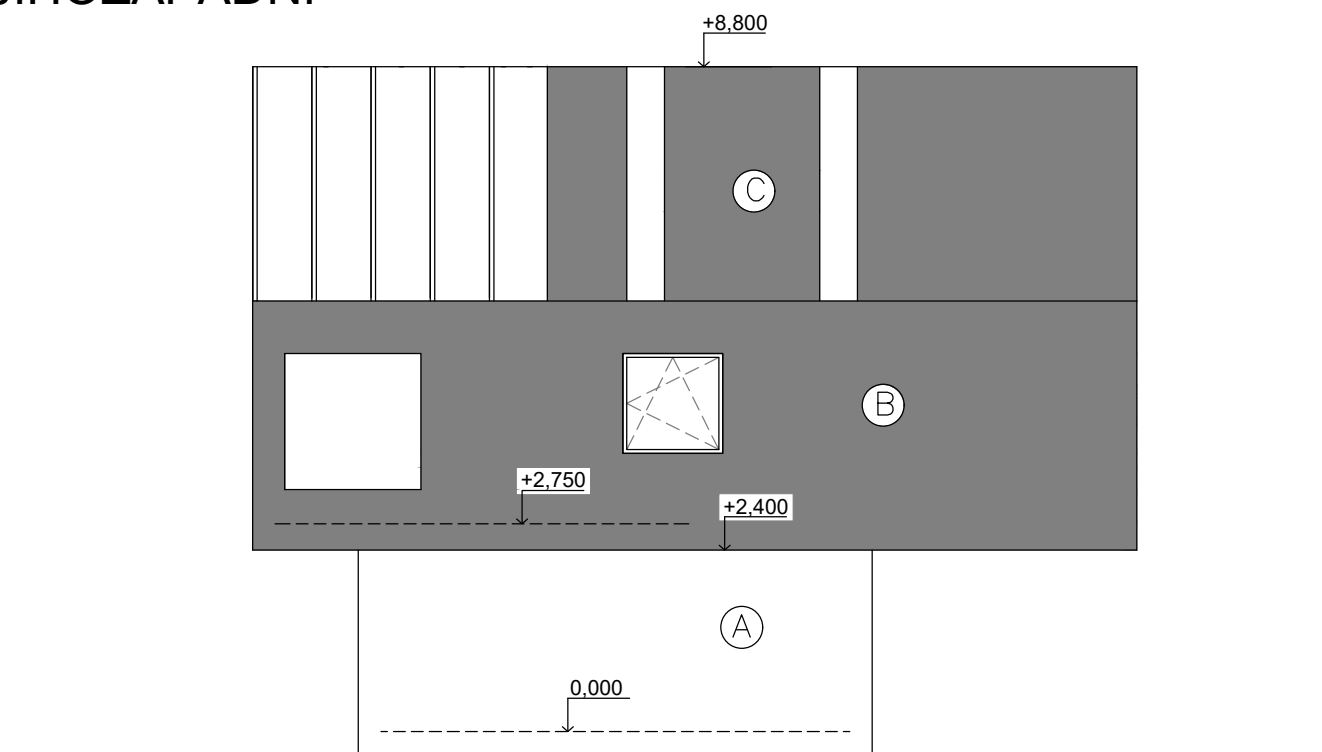


SEVEROZÁPAD

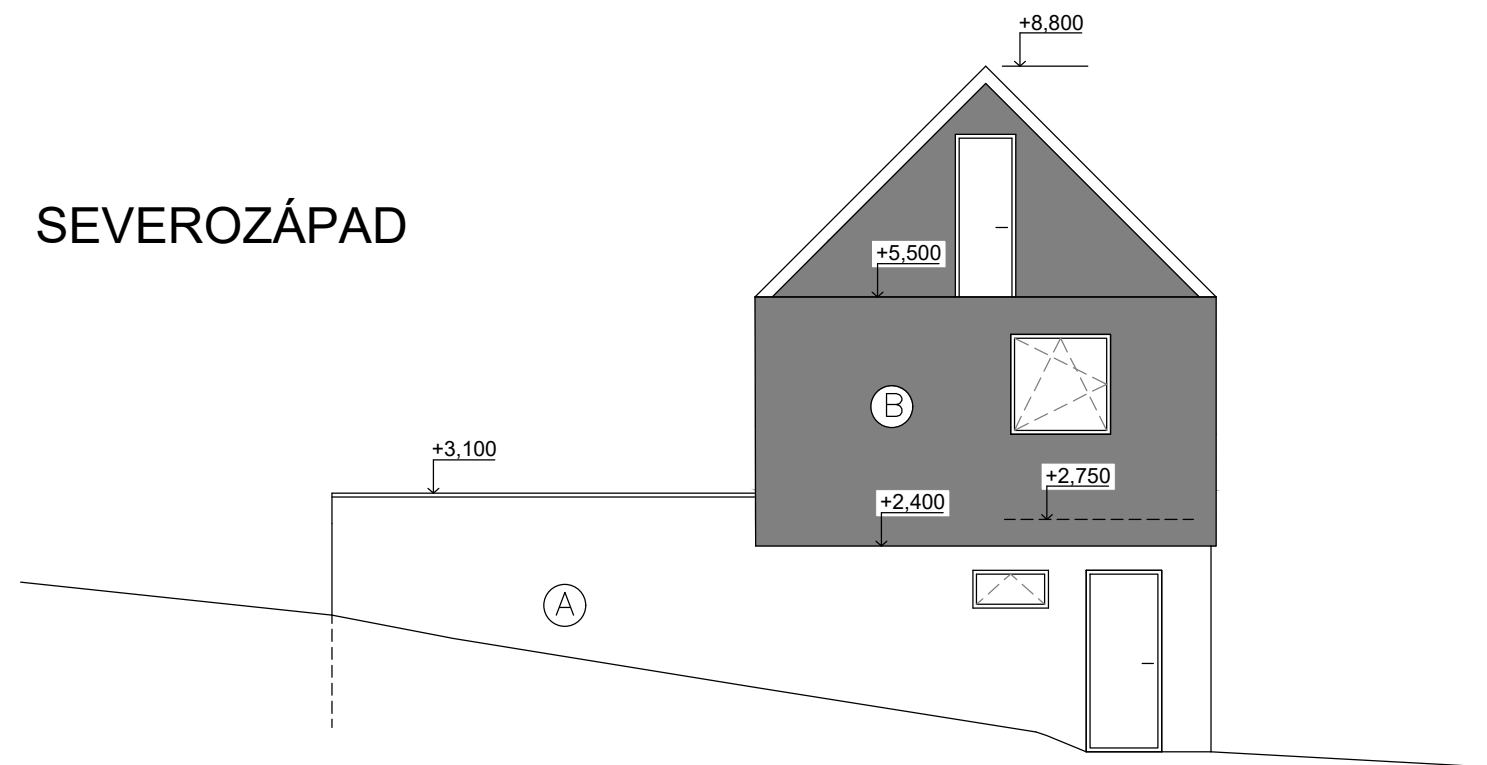

SEVEROVÝCHODNÍ

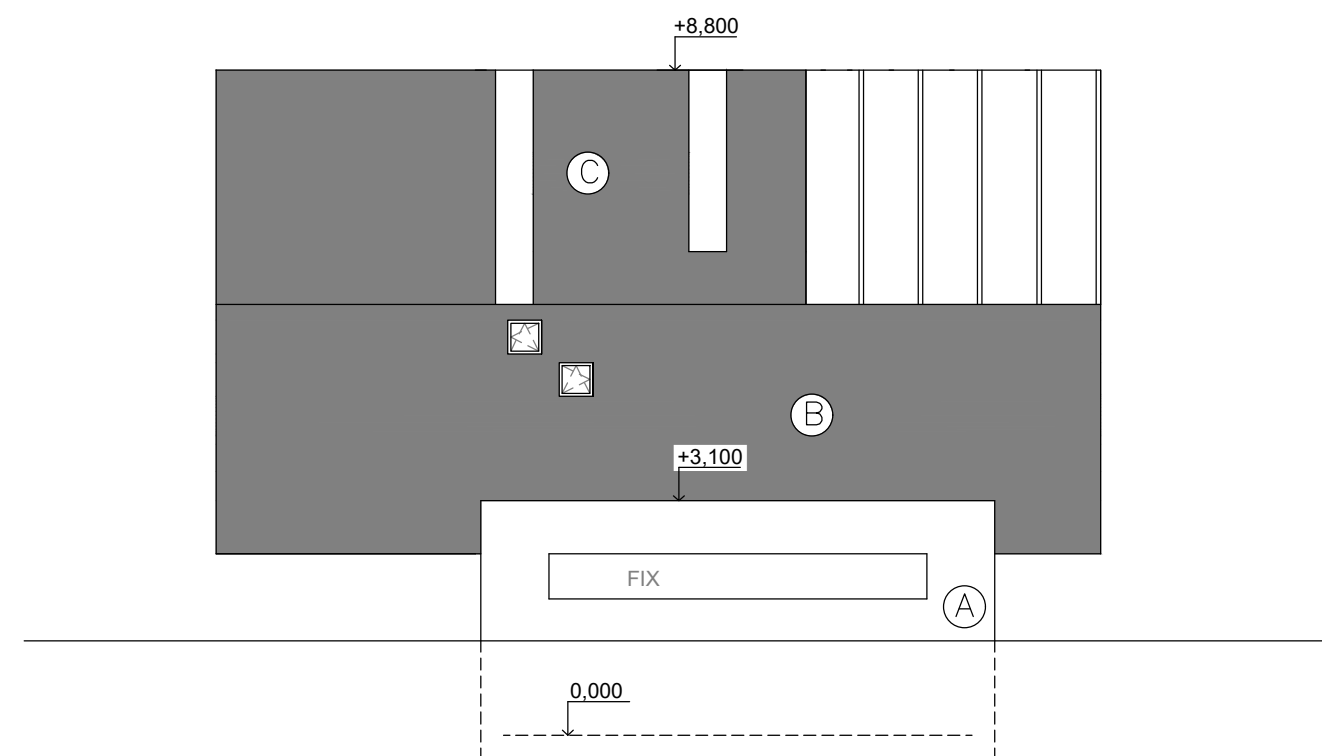

JIHOVÝCHODNÍ

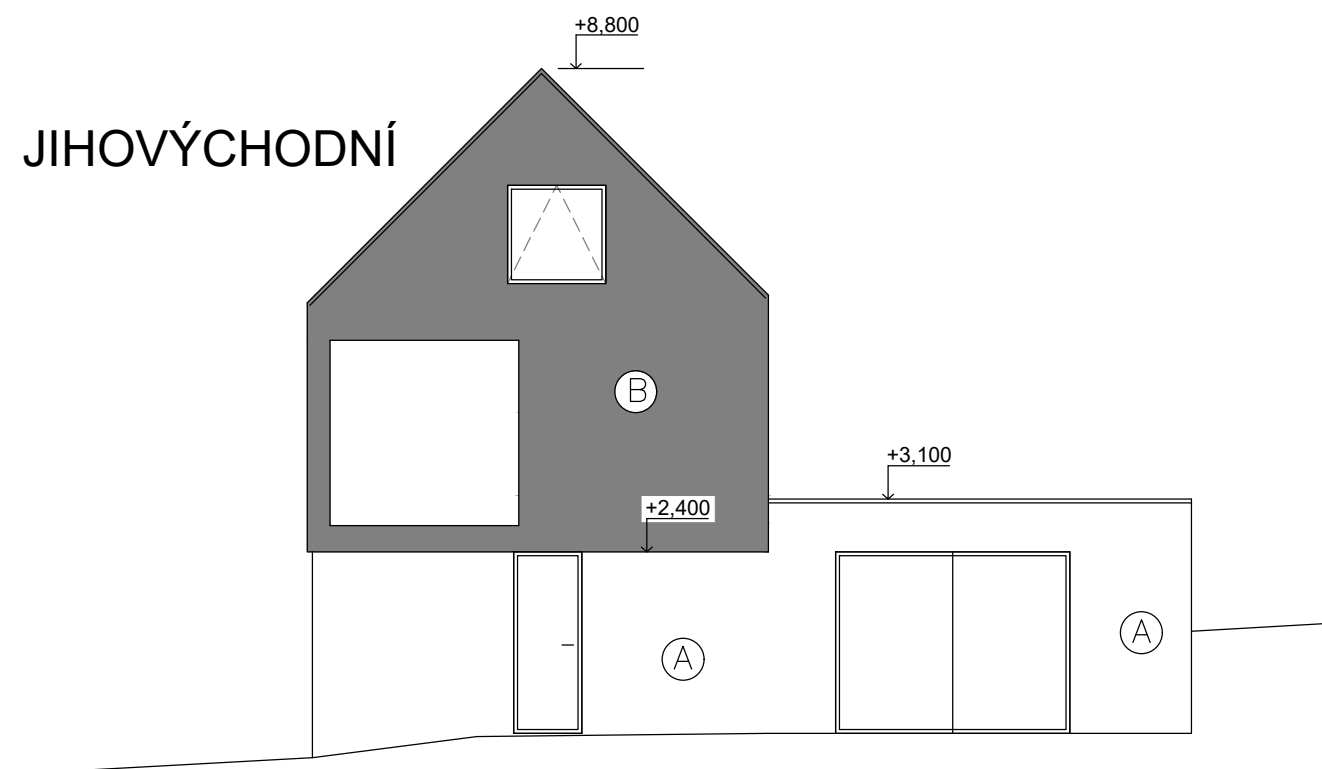

- Ⓐ Omítnutá fasáda barva bílá
- Ⓑ Modřínový obklad černý
- Ⓒ Střešní krytina plechová falcová

POHLEDY

RD ČERNÉ NA BÍLÉM

WWW.EM3.CZ

info@em3.cz

702 279 370

