## POHLED SEVEROZÁPADNÍ

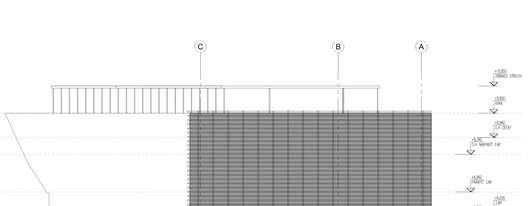


## POHLED SEVEROVÝCHODNÍ

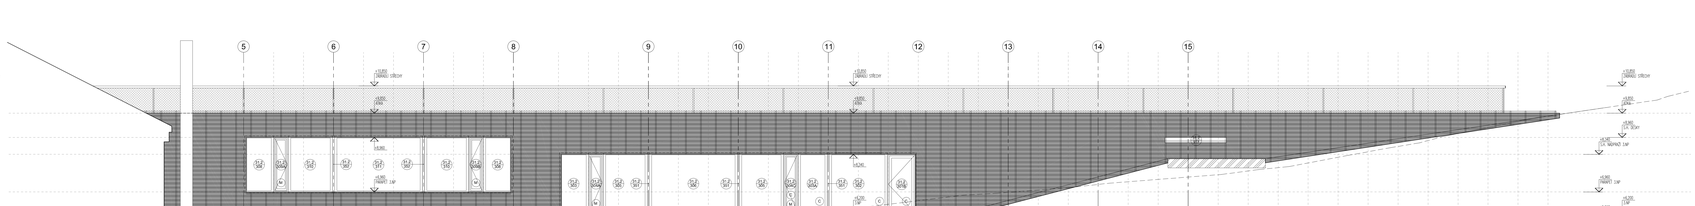


## SCHODIŠTĚ NA STŘECHU

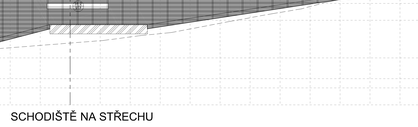

POZNÁMKY :

- NEJASNOSTI TÝKAJÍCÍ DOKUMENTACE JSOU PŘEDMĚTEM ZPRÁVA o SOUHRNNÁ TECHNICKÁ ZPRÁVA o SOUHRNNÉ ČÁSTI DOKUMENTACE a TECHNICKÁ ZPRÁVA o MONITORINGOVÉ-SÍMSKÉM ČÁSTI DOKUMENTACE
- ŽELEZOBETONOVÉ NOSNÉ KONSTRUKCE JSOU PODROBNĚ SPECIFIKOVÁNY VE STATICKO-KONSTRUKČNÍ ČÁSTI DOKUMENTACE
- NEJASNOSTI TÝKAJÍCÍ DOKUMENTACE Z PRVKŮ POŽÁRNÍ OCHRANY, KDE JSOU ŘEŠENY ZEMĚNÁ HRANICE POŽÁRNÍCH ÚSEKŮ, NOSNÝCH KONSTRUKCÍ A OPLYŠ STAVBY, POŽÁRNÍ NÁBĚŽNÝCH PROSTOR, PŘÍPADNĚ JALŠÍ TECHNICKÉ POŽÁRNÍ
- TECHNICKÉ PROVEDENÍ PROSTUPŮ POŽÁRNĚ DĚLICÍMI KONSTRUKCEMI MUSÍ ZAHRÓT STEJNOU NEBO VYŠŠÍ POŽÁRNÍ ODOLNOST JAKO POŽÁRNĚ DĚLICÍ KONSTRUKCE, KTERÁ JE PROSTUPEM PROTNUTA
- TECHNICKÉ PROVEDENÍ PROSTUPŮ ZNAMÉ ŽELEZNÍ KONSTRUKCEM VEŘEJNÉ DOPRAVY NAPOJENÍ MUSÍ ZAHRÓT STEJNOU NEBO VYŠŠÍ ZNAKOTĚŽNOST NEŽ JE POŽÁDÁNA PRO OKOLÍ STAVEBNÍ KONSTRUKCE
- SKLADBY KONSTRUKCÍ, POVRCH A PRVKŮ JSOU SOUHRNĚ ŘEŠENY VE VYKRESECH PŘÍSLUŠNÝCH

LEGENDA MATERIÁLŮ, ČÁR A ZNAČEK

- ŽELEZOBETONOVÉ KONSTRUKCE
- BETON PROSTÝ
- ZNEHLINĚ ZDIVO ZDANÝ NEPLNĚNÉ
- ZNEHLINĚ ZDIVO ZDANÝ PLNĚNÉ
- TEPELNÁ IZOLACE (EPS)
- TEPELNÁ IZOLACE (XPS)
- TEPELNÁ IZOLACE DŘEVOVLNITÁ
- TEPELNÁ IZOLACE DŘEVOVLÁKNITÁ TUHÁ
- TEPELNÁ IZOLACE (SKRUPINA)
- HydroIZOLACE
- KAMENNÝ DRULÁŠ
- PŘÍDAVNÁ MOSTOVÁ ZÁMKA
- ZÁMKA (NEPOT)
- HUMUS (ZELENÉ)

KOTVA (ALT. PLOCHY DŘEVĚNÉ SLAŽBY)
VIDEM PLOCHA
MODULOVÉ OSY
HOLNÝ MOSNÍK
PŘÍDAVNÝM HRANICE UPRAVOVANÉ ZÁMKY
SKLADBA STĚNY

VÝŠKOVÉ KÓTY

- VÝŠKOVÁ KÓTA POHOVU
- VÝŠKOVÁ KÓTA HYDROIZOLACE
- ŽELEZOBETONOVÉ KONSTRUKCE

POVRCHY

- ZNAČENÍ NEJEŠÍCH POHOVÉ DÍŽE
- ZNAČENÍ VNITŘNÍCH POHOVÉ DÍŽE

Kvalifikovaná elektronická značka - Ověření platnosti elektronického podpisu/pečetě: ok/ok

| | |
|---|---|
| Stupeň: | Ověřená zahrada a poradenské centrum NNO Ústění<br>Ústěnec 33, Brno, 602 00 |
| Hlavní projektant: | PROJEKTIL ARCHITEKTI s.r.o.<br>Malátova 13, Praha 8, 180 00 |
| Projektant hlavní profesnosti: | DELTAPLAN s.r.o.<br>Jedlová ulice 20, Praha 4, 170 00 |
| Zodpovědný projektant: | Ing. arch. Adam Cupr |
| Zodpovědný projektant Část dokumentace: | Ing. Petr Kolba |
| Vypracoval: | Ing. Michal Kraft |
| Část dokumentace: | Dokumentace objektů |
| Stupeň dokumentace: | DPS |
| Objekt: | SO 01 - Stavební objekt 01 |
| Měřítko: | 1:50 |
| Formát: | 18 x A4 |
| Název: | ARCHITEKTONICKO STAVEBNÍ ŘEŠENÍ |
| Datum: | 25.2.2011 |
| Číslo výkresu: | DPS SO 01 ARS P.1.1.1.302 00 |
| Název výkresu: | POHLED SEVEROZÁPADNÍ, SEVEROVÝCHODNÍ |