


Pohled na severní fasádu - VB1

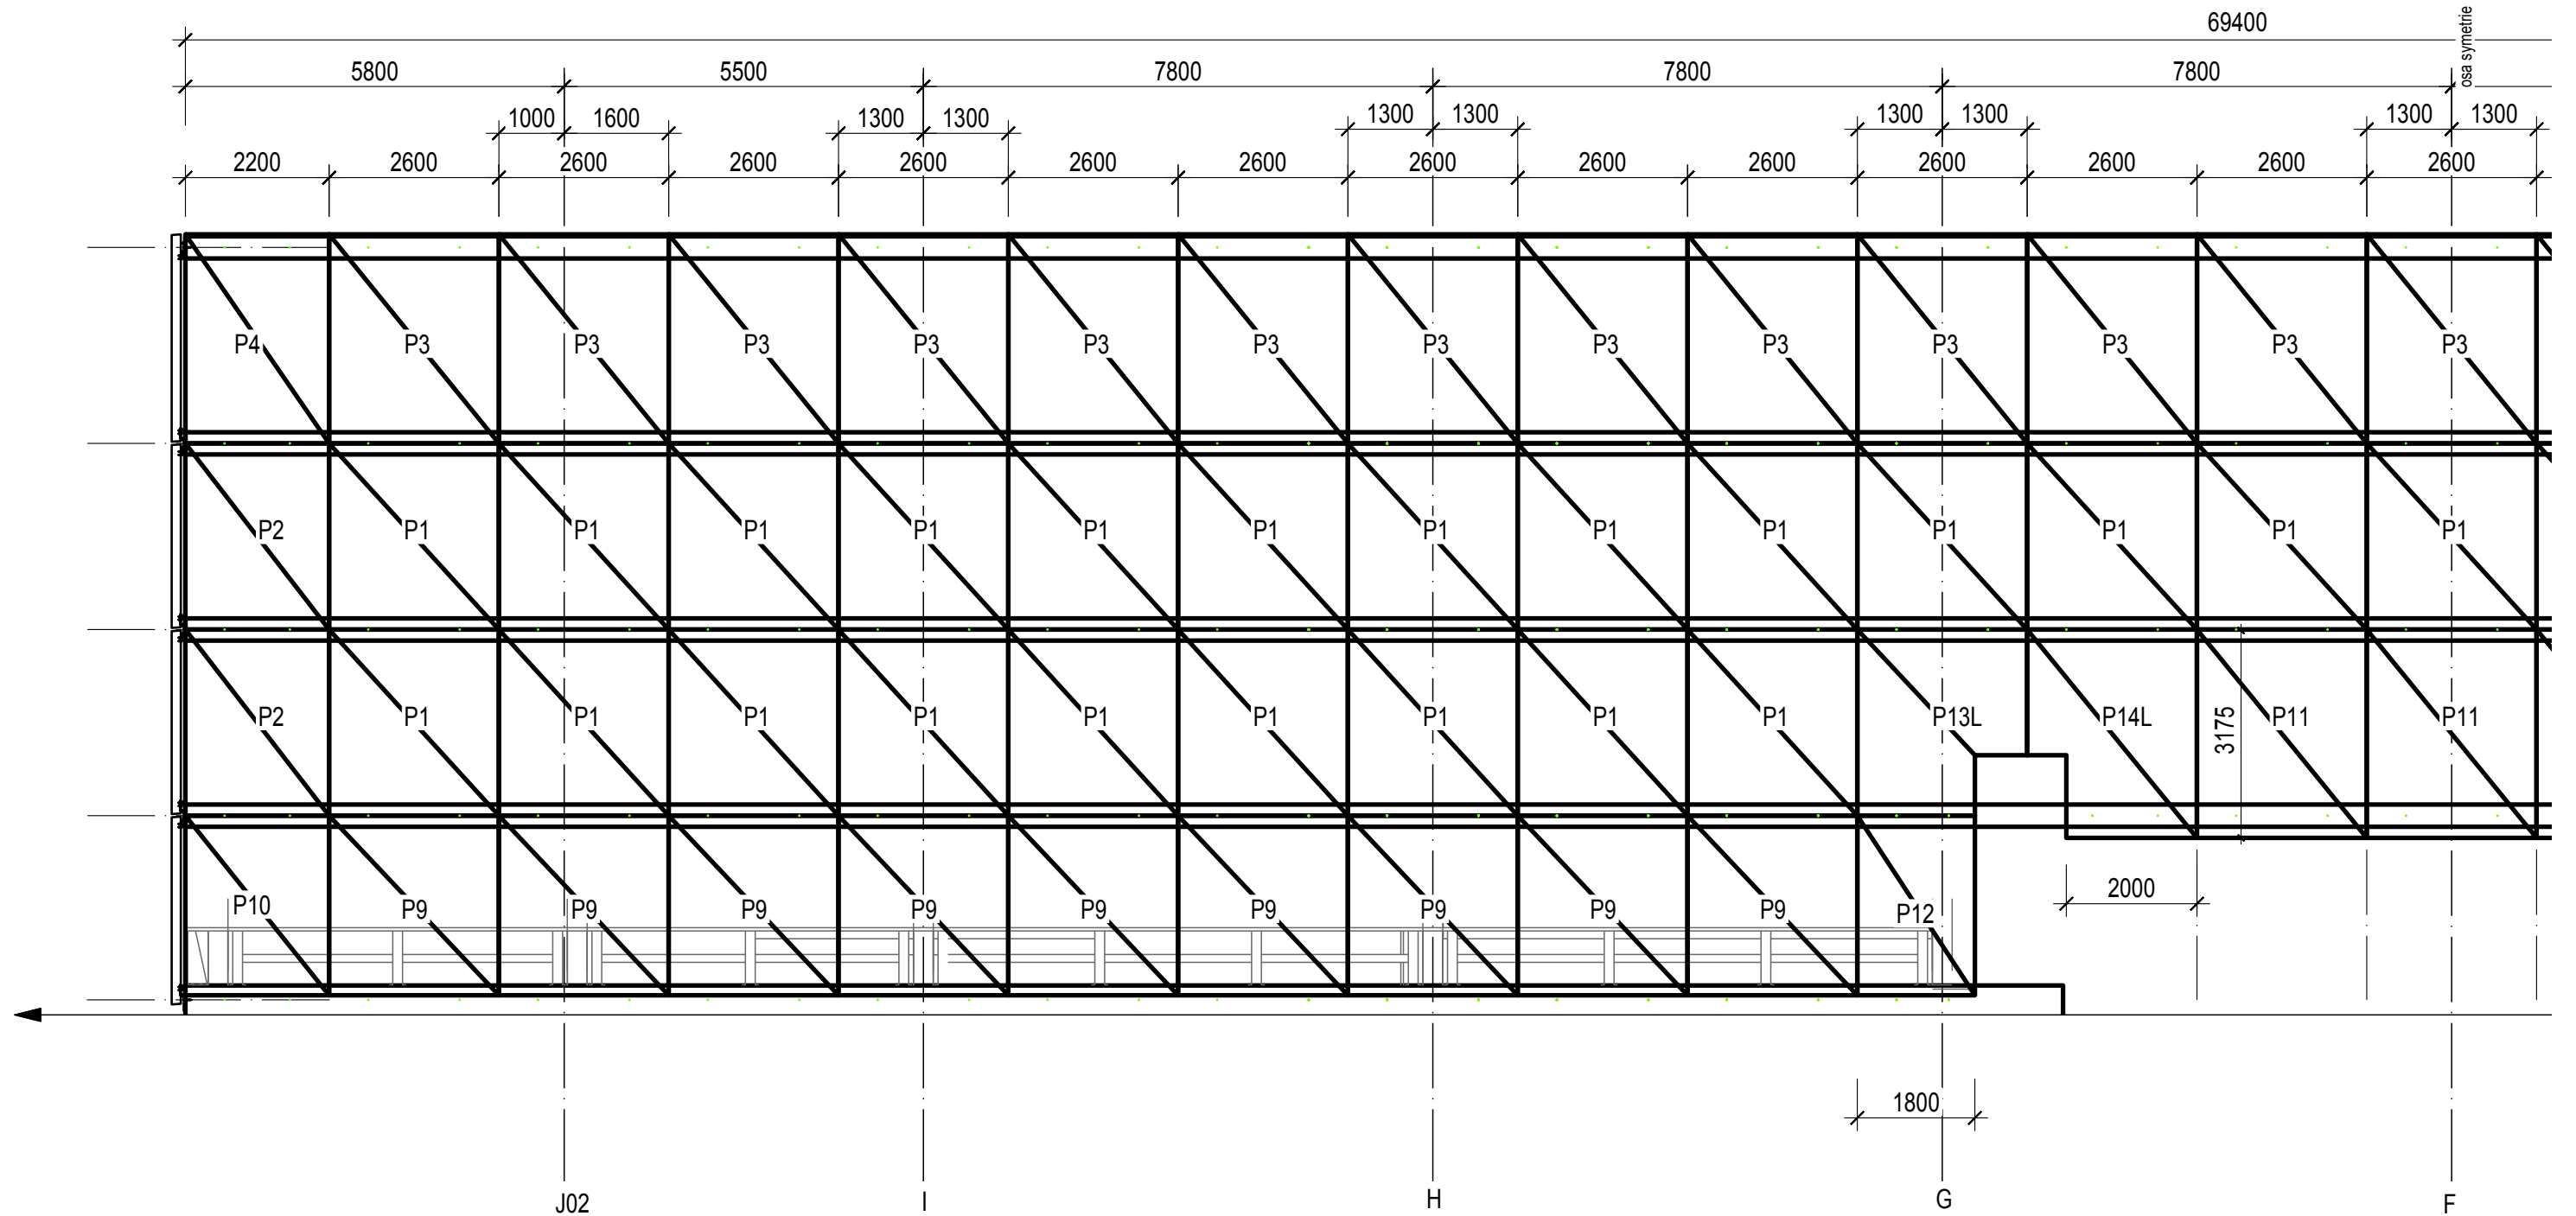

TESKO konstrukce s.r.o. Podkovářská 674/2, 190 00 Praha 9, Vysočany		tel. 602 667 296 e-mail: tesko@teskokonstrukce.cz www.konstrukce-tesko.cz		TESKO® konstrukce s.r.o.	
Vypracoval:	Ing. M. Tomanová	Kontroloval:	Ing. F. Kubík	Datum:	6. 8. 2018
Č. zakázky:	17 - 9436	Akce: Hradec Králové		Změna:	18. 9. 2018
Měřítko:	1: -	parkovací dům - fasády		Stupeň:	DD
Počet A4:	6	Název výkresu: Montážní celek VB1 - skladba panelů		Archivní číslo:	
Investor:	ISP Hradec Králové, a.s.	Místo:	Hradec Králové	Okres:	Hradec Králové
					2741 - M7
					Č. kopie: