
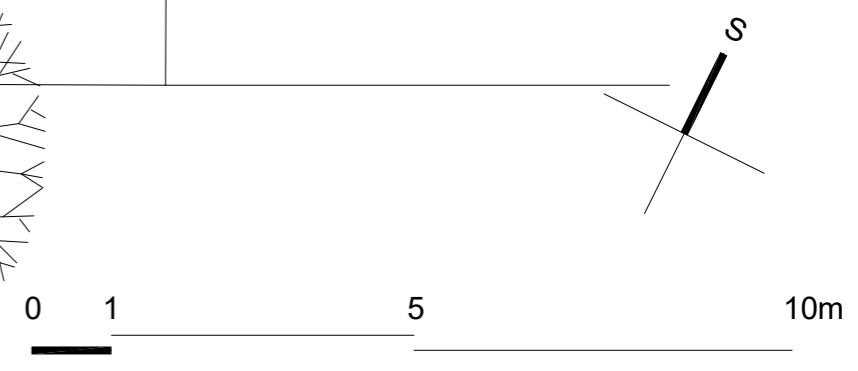


legenda místností 1NP (m2)

0.01	obývací prostor s krbem	40,3
0.02	kuchyně	11,2
0.03	jídlna	21,2
0.04	chodba	2,6
0.05	pracovna / hosté	17,5
0.06	wc + sprcha	5,0
0.07	spíž	6,2
0.08	infrasauna	1,7
0.09	technická místnost	7,1
0.10	chodba	8,0
0.11	foto ateliér	22,3
0.12	anglický dvorek	0,8
0.13	zahradní sklad	10,0
		153,9

- zděná technologie
- technologie montovaná dřevostavba

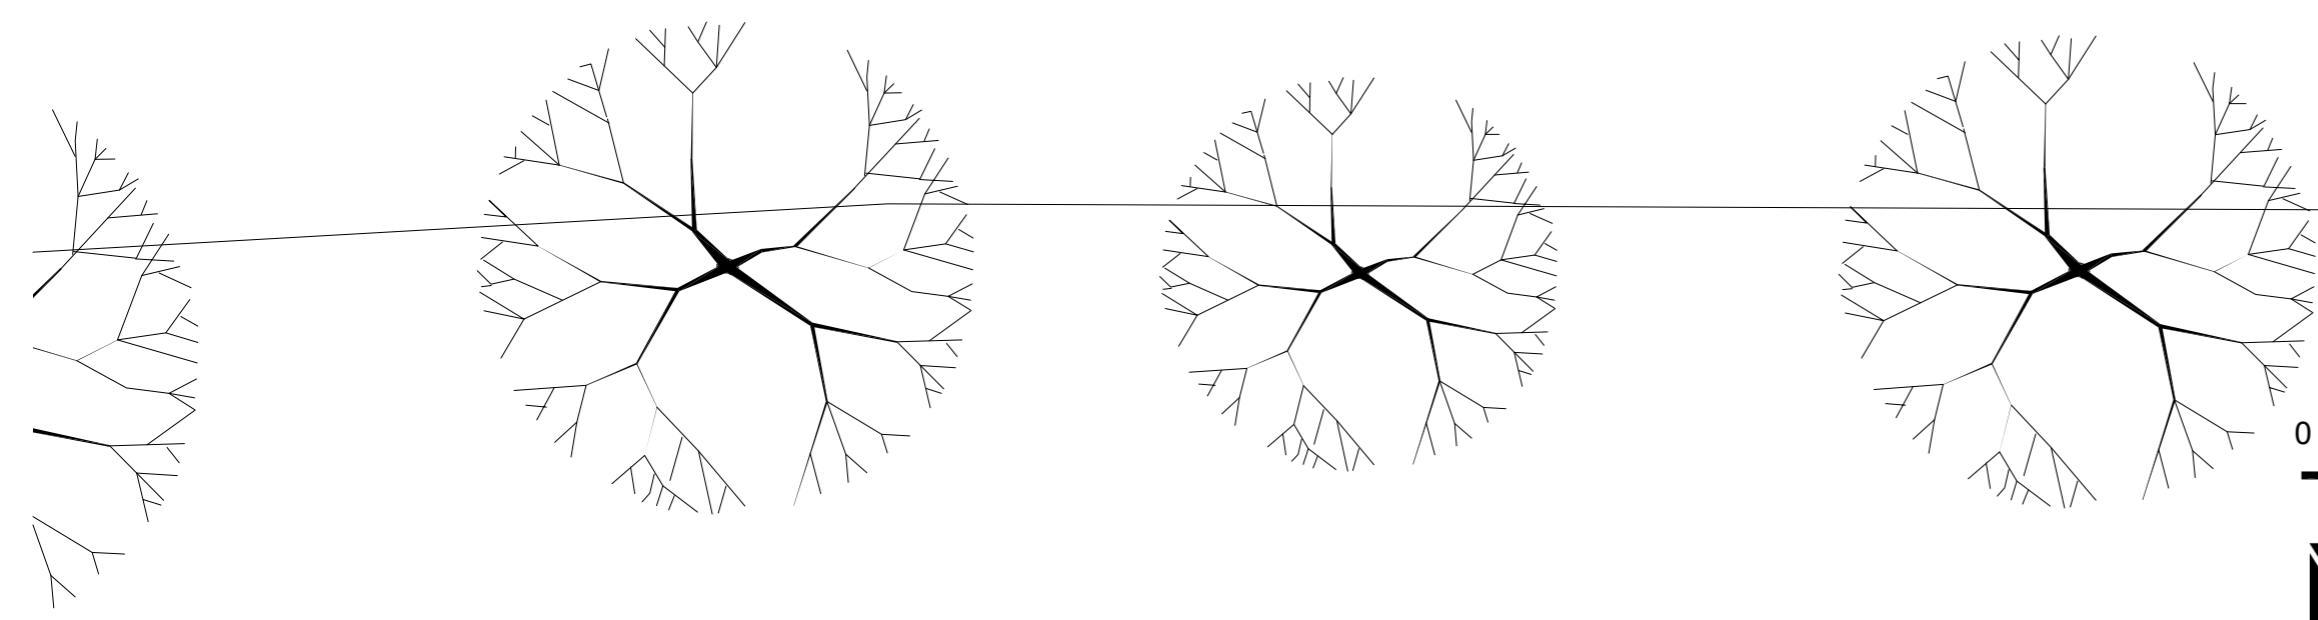

MODULORA