



ŘEZ C-C

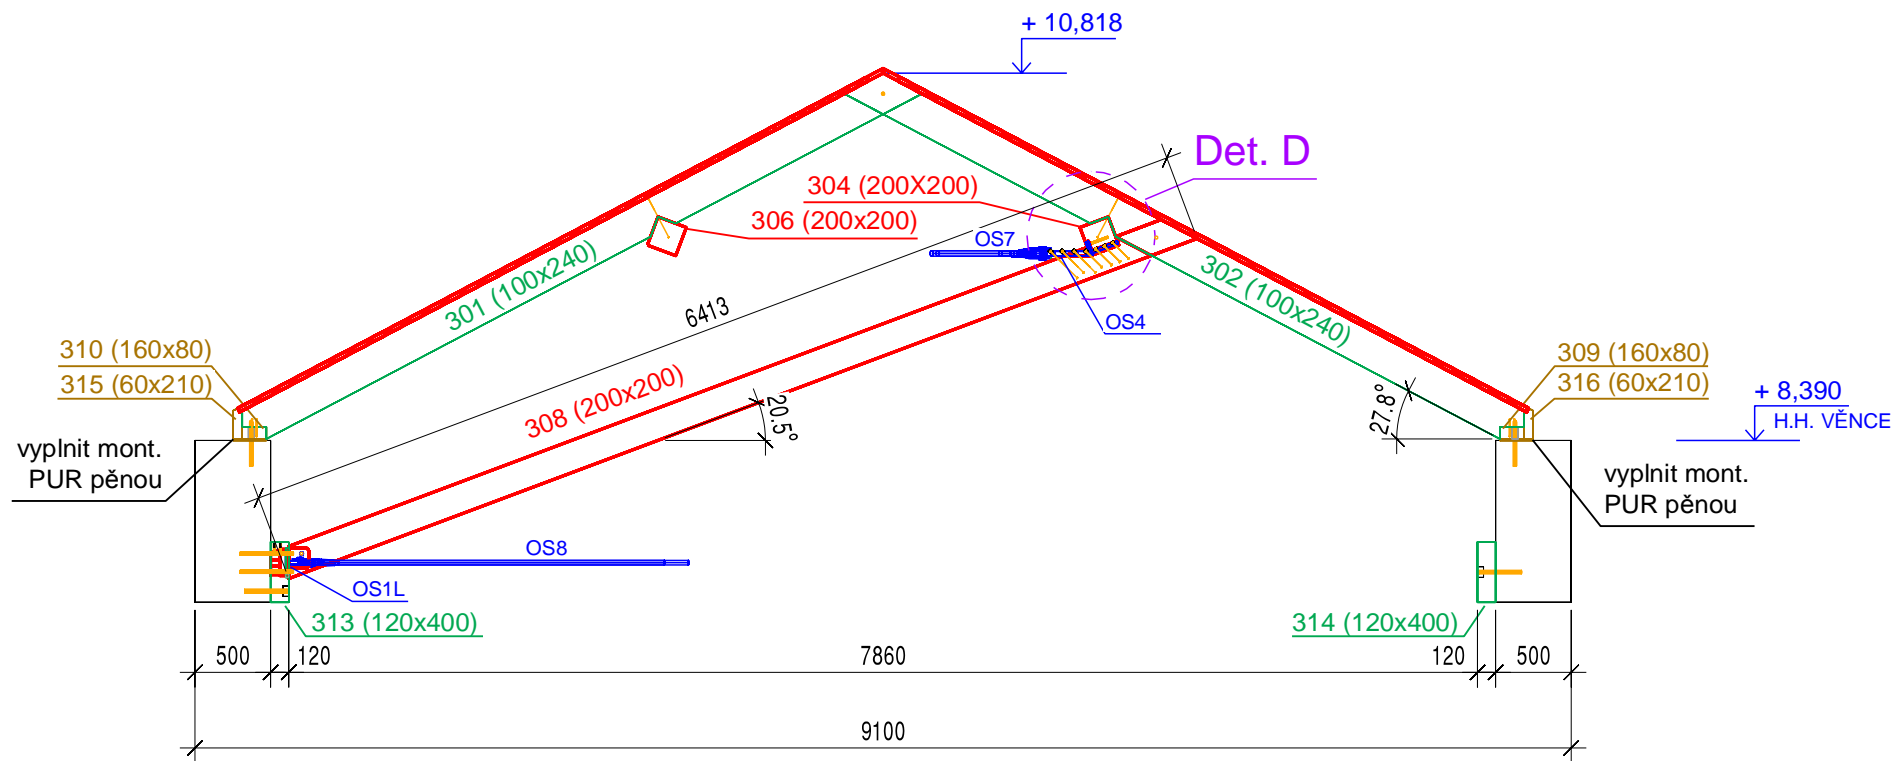

ŘEZ D-D

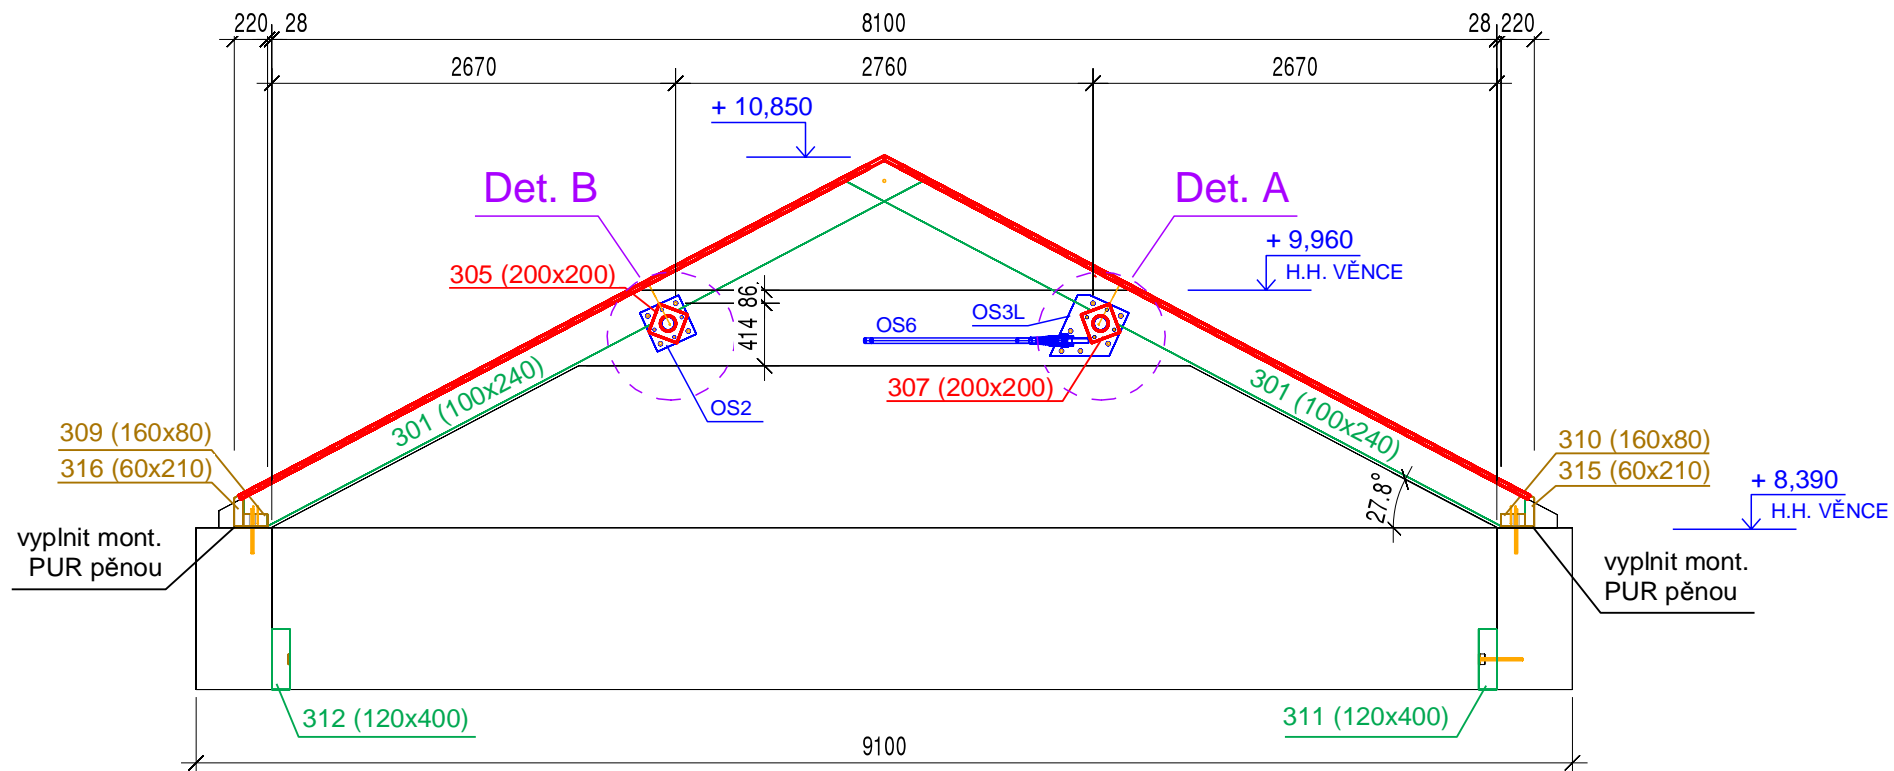

POZNÁMKY:

- ocel: S355
- dřevo: GL24h, C24
- velikost otvorů předvrtání: vrut M8, M9 - otvor $\varnothing 5$
vrut M11 - otvor $\varnothing 6$
vrut M13 - otvor $\varnothing 8$

REV	DATUM ZMĚNY	POPIS ZMĚNY	VYPRACOVAL	KONTROLOVAL
001	-	-	-	-
002	-	-	-	-
003	-	-	-	-
004	-	-	-	-

VYPRACOVAL	KONTROLOVAL	DATUM	TAROS [®]	
ING. PETRA ŠIGUTOVÁ	ING. ONDŘEJ ORSÁG	01/2016	Chodská 697 756 61 Rožnov p. R. Česká republika www.taros-nova.cz	
RATIŠKOVICE - AKTIVNÍ CENTRUM MALÝ SÁL			STUPEŇ	DD
			MĚŘÍTKO	ČÍSLO VÝKRESU
ŘEZ C-C, ŘEZ D-D			1:	MS03