REZ F-F'

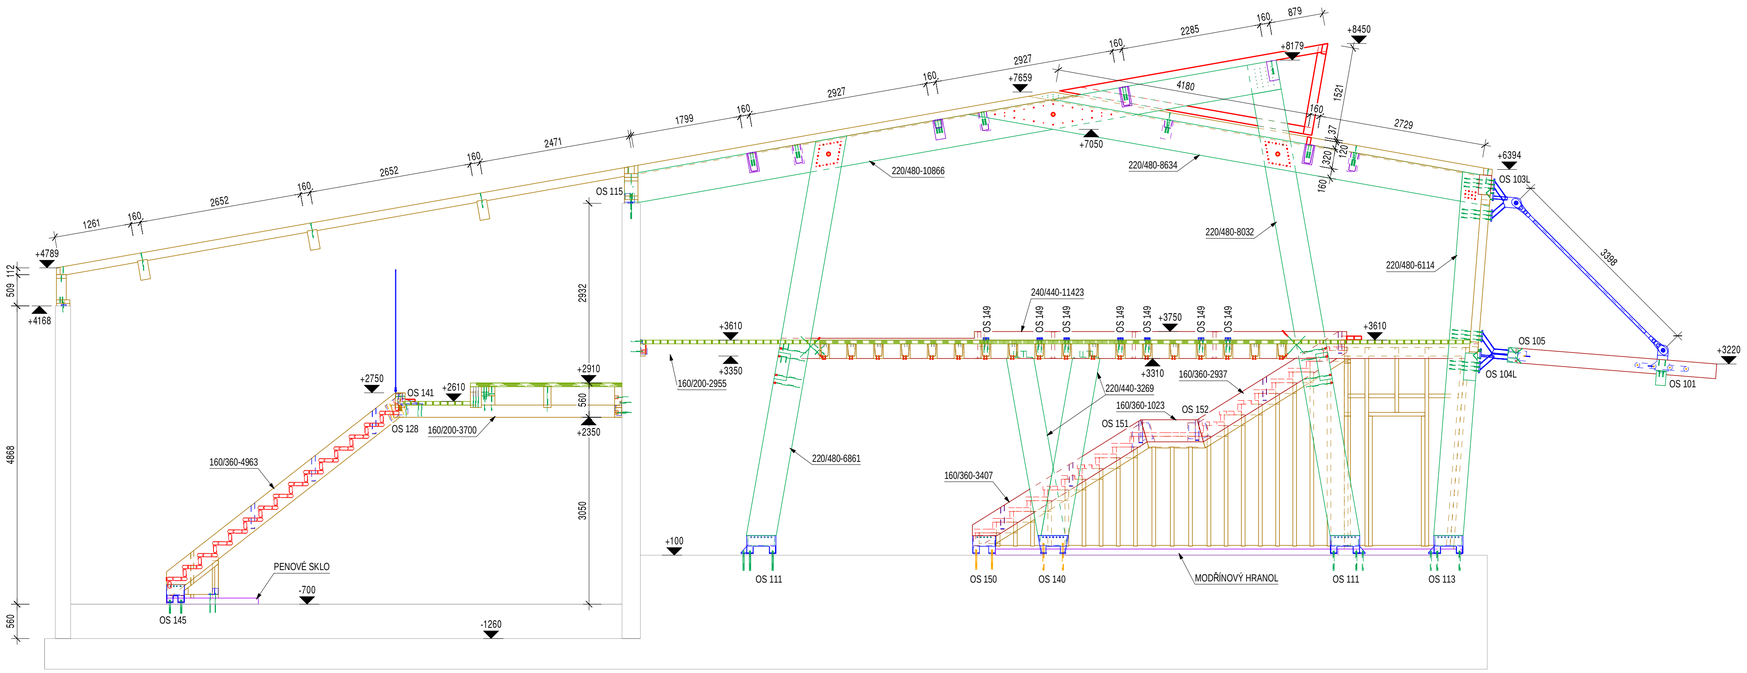

REZ H-H' - POHĽAD NA STENU

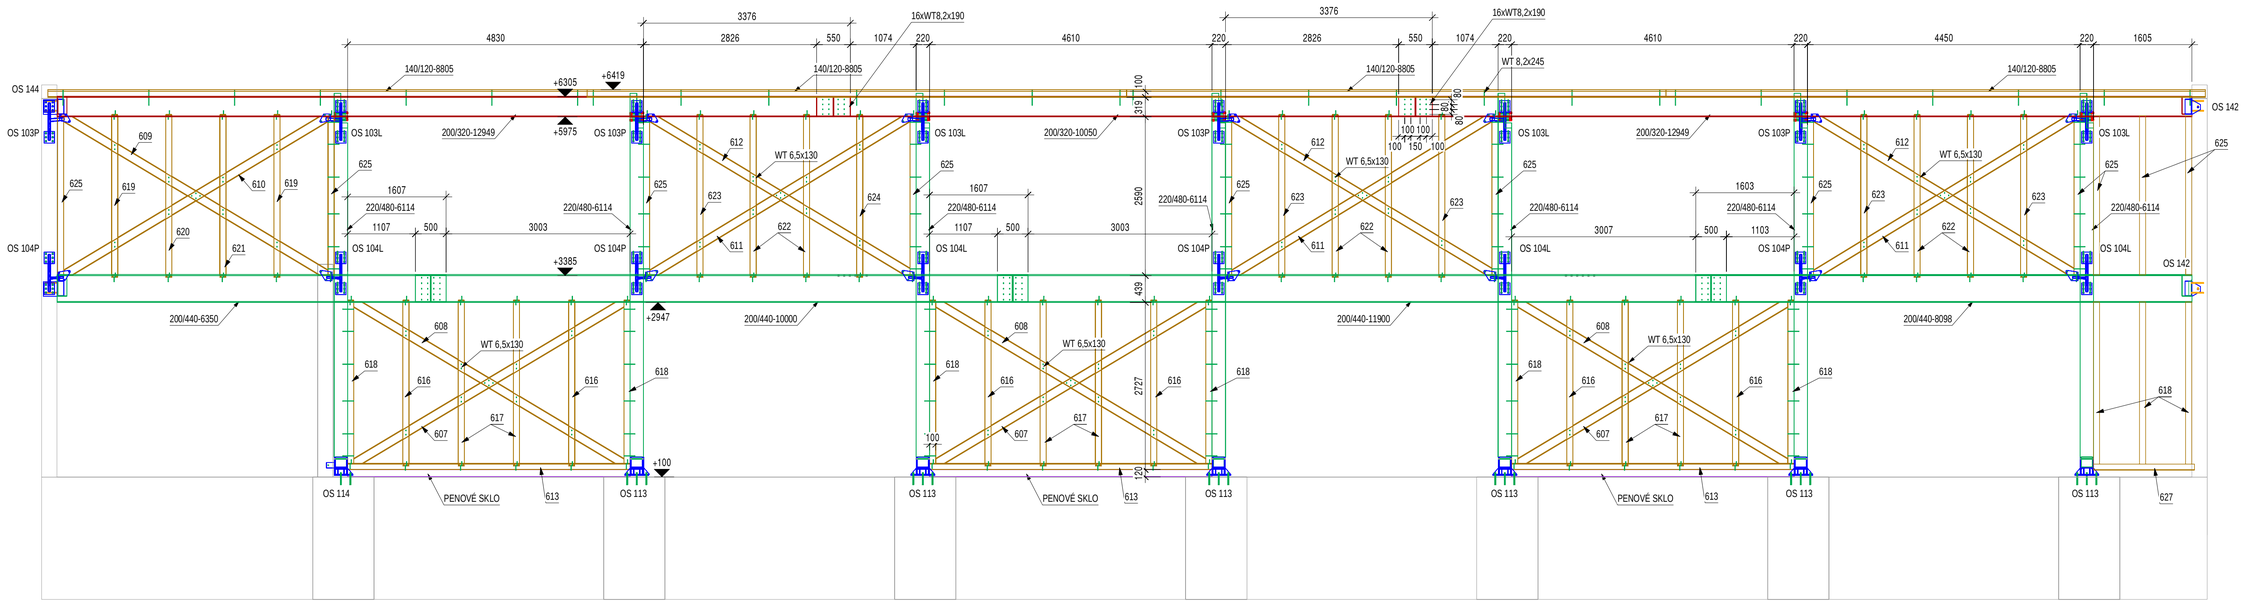

REV	DATUM ZMĚNY	POPIS ZMĚNY	VYPRACOVAL	KONTROLOVAL
001	-	-	-	-
002	-	-	-	-
003	-	-	-	-
004	-	-	-	-

VYPRACOVAL	KONTROLOVAL	DATUM
ING. MATÚŠ KEREŠKÉNI, ING. JIŘÍ KOZÁK	ING. ONDŘEJ ORSÁG	01/2016
+420 724 245 814	projekce@taros-nova.cz	15-786

TAROS® NOVA S.R.O.
Chodská 697
756 61 Rožnov p. R.
Česká republika
www.taros-nova.cz

AKTIVNÍ CENTRUM RATIŠKOVICE - VELKÝ SÁL A KUŽELNA
KONSTRUKCE DK+OK

STUPEŇ	DD
MĚŘÍTKO	ČÍSLO VÝKRESU
1:50	VS_M011

REZ F-F', REZ H-H'