




POHLED XX1

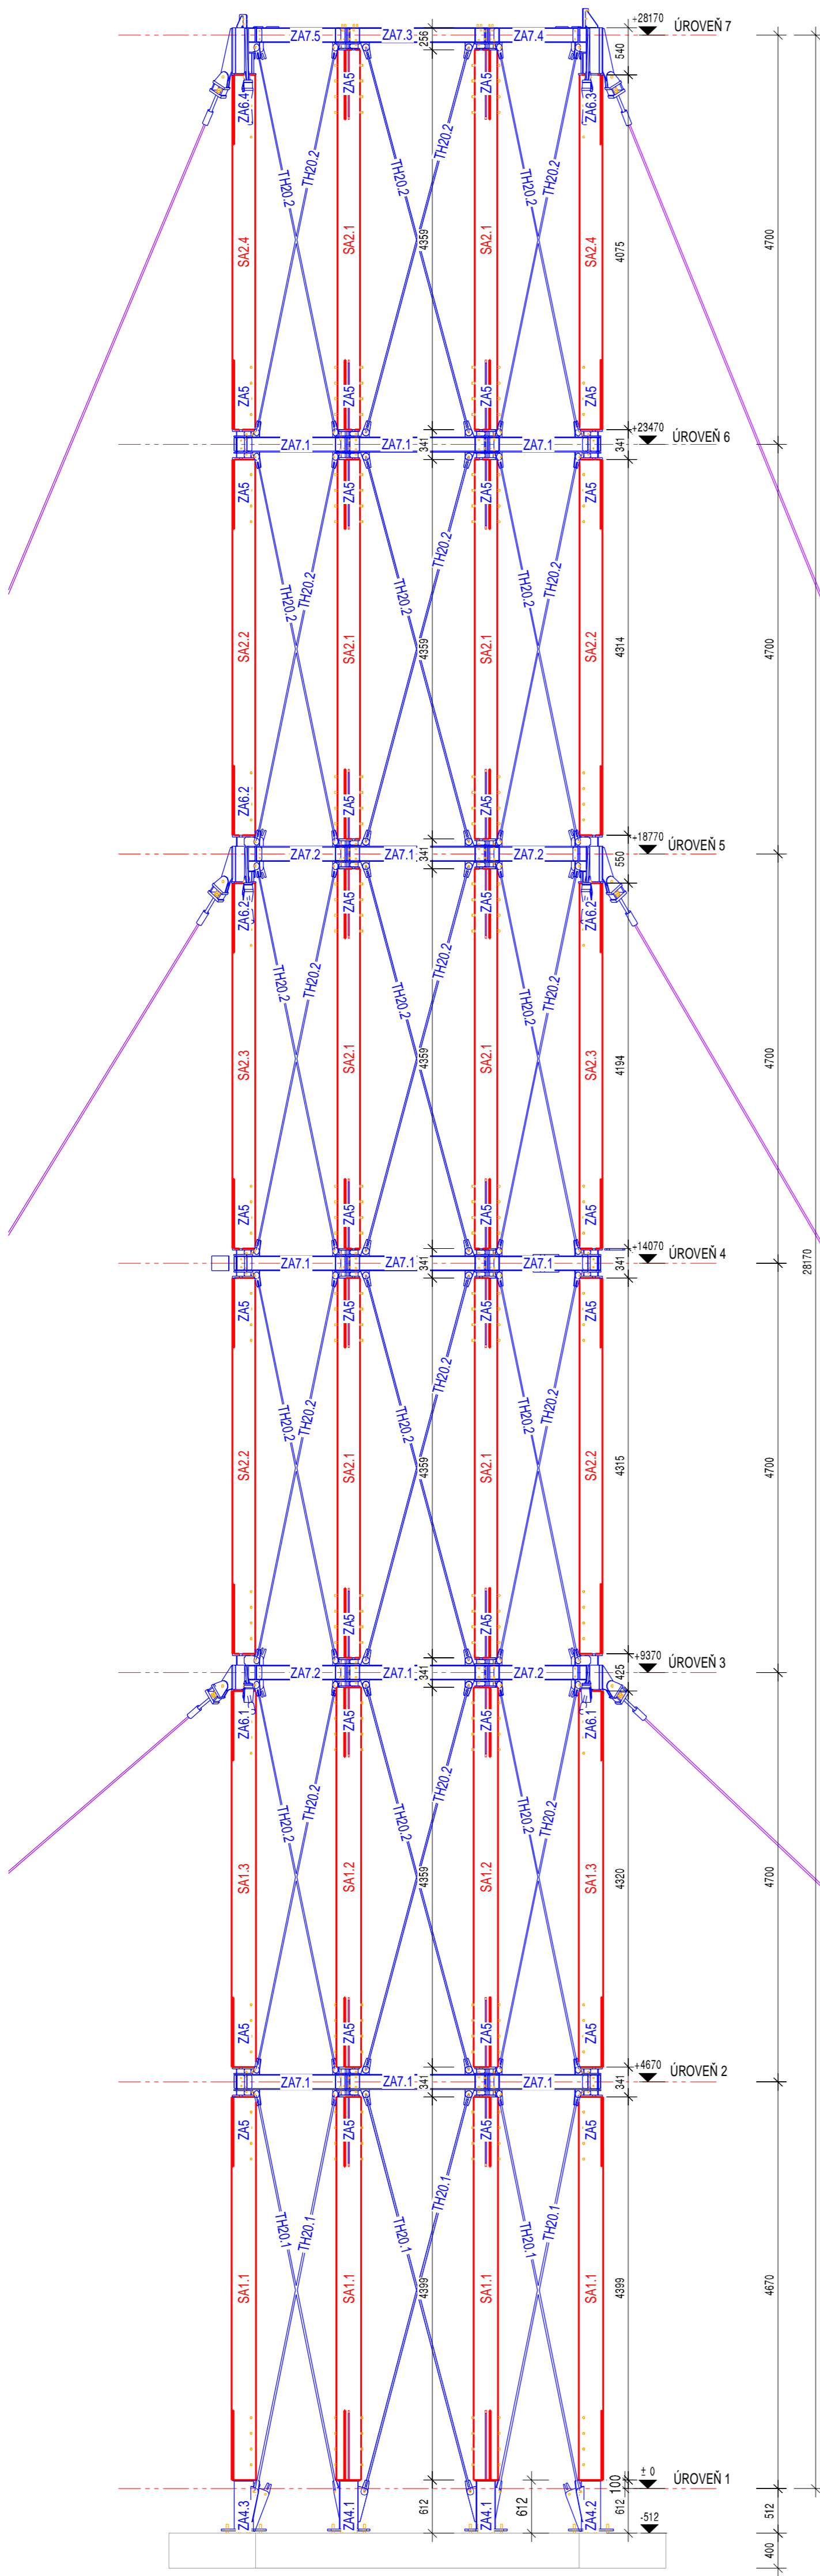


ŘEZ 1

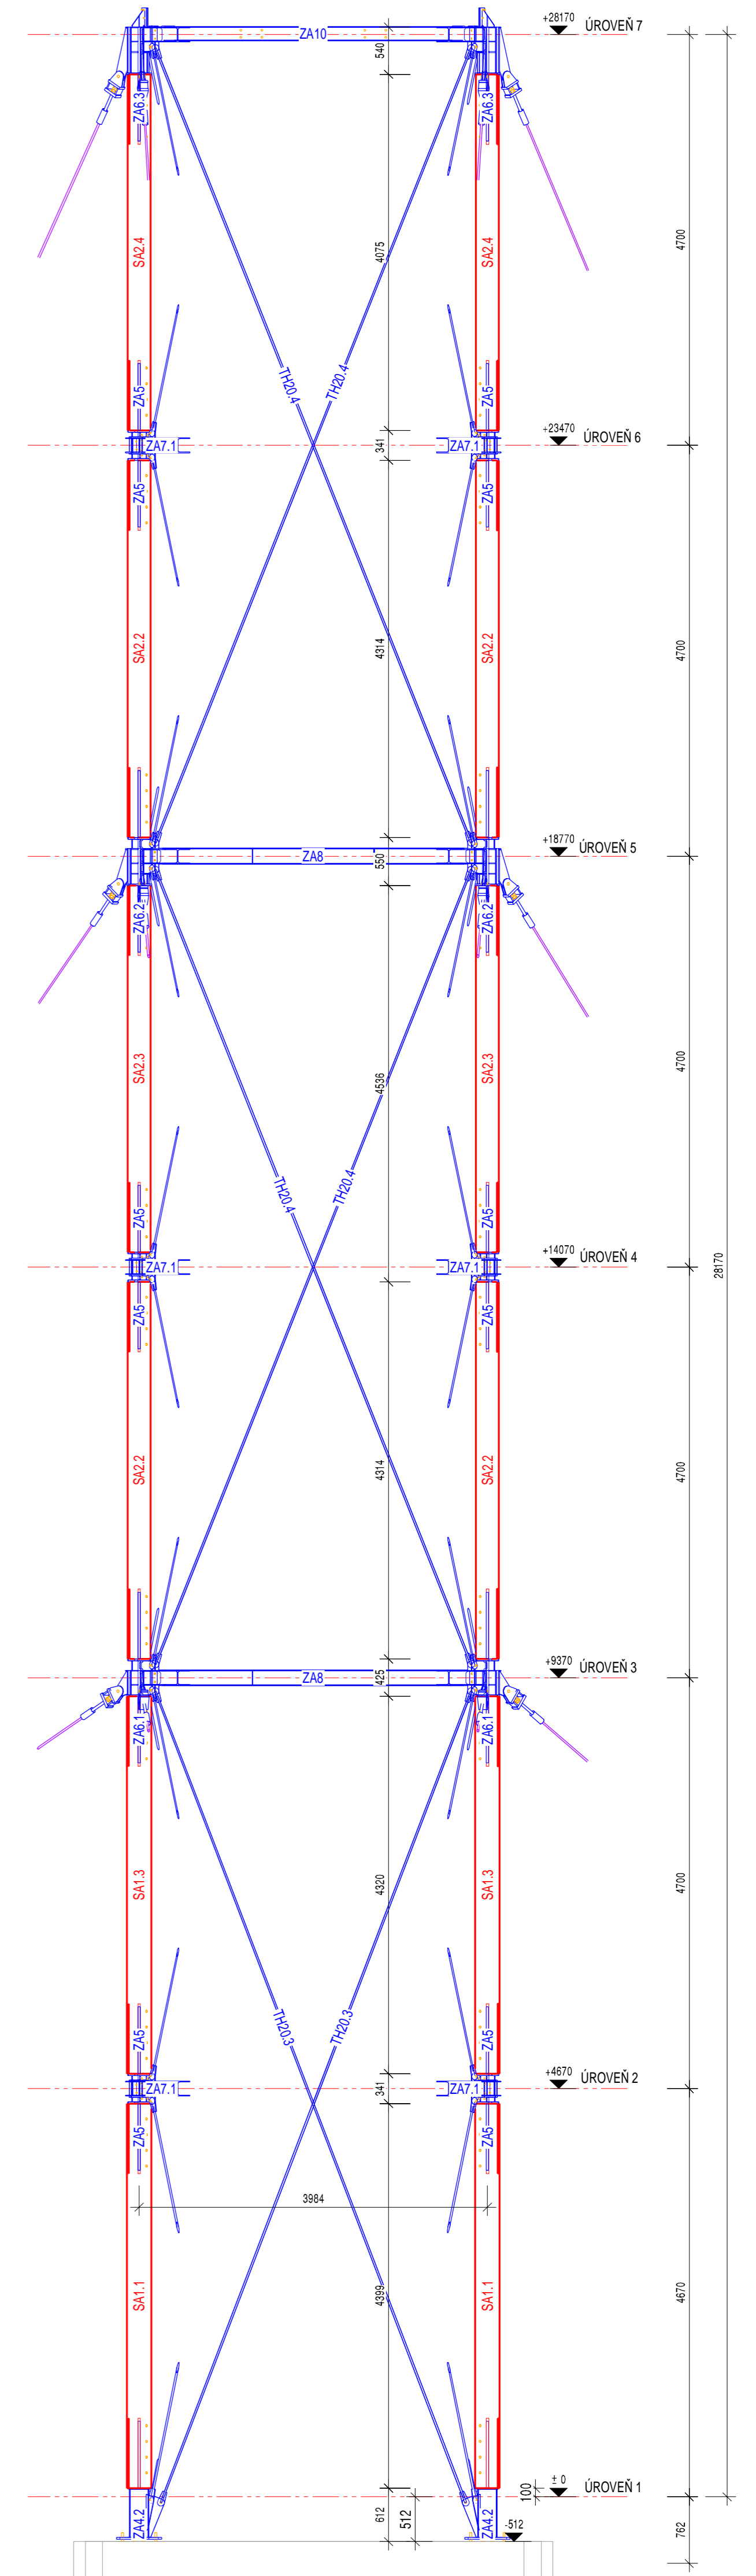

DET. D1 - KOTVENÍ HLAVNÍCH LAN K ŽB PATCE  
/M 1:20/  
PŮDORYS

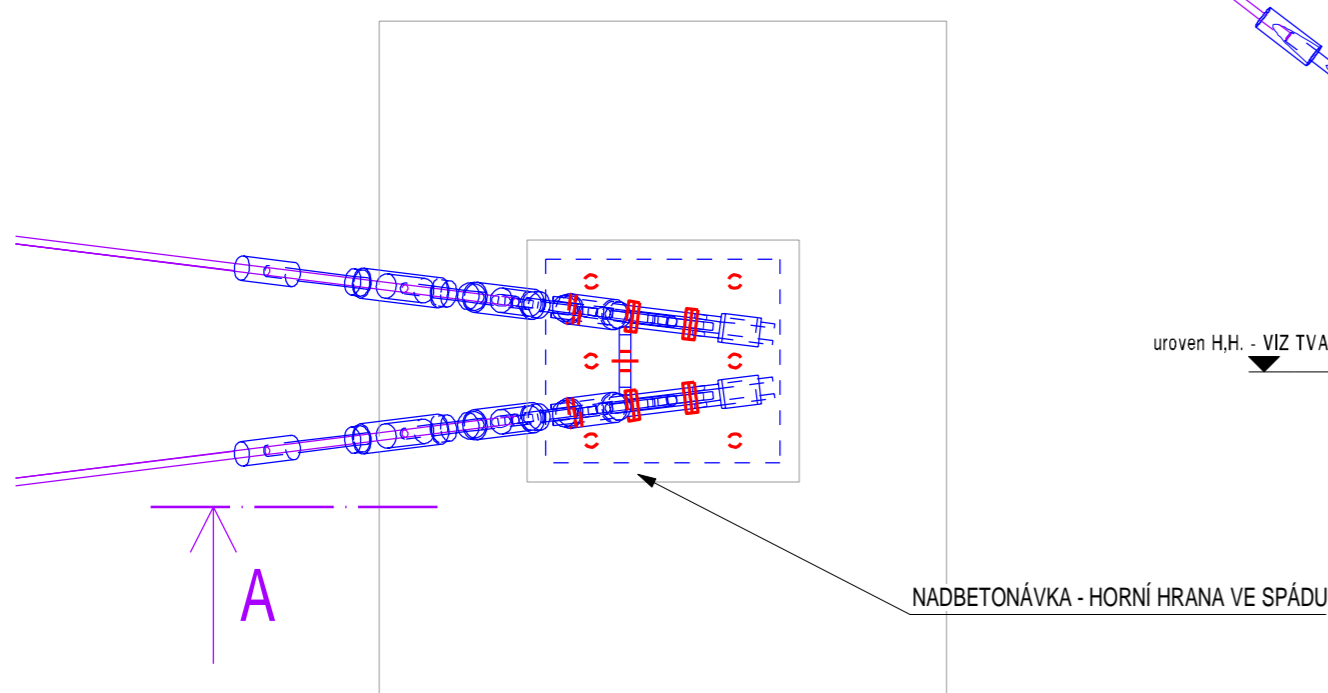

ŘEZ A

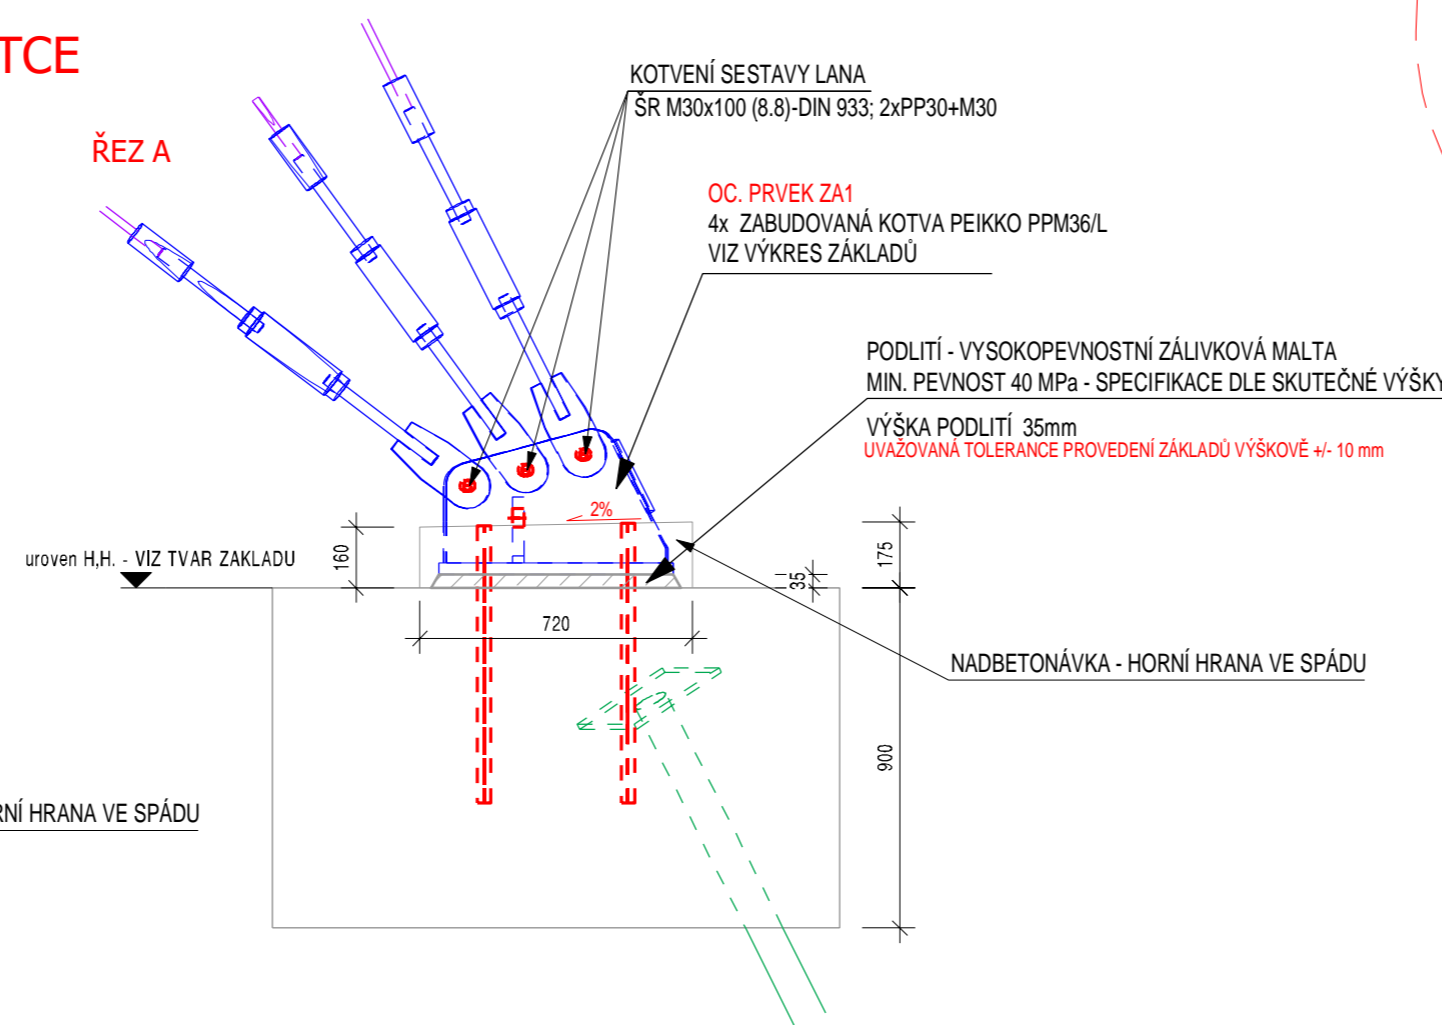

DET.-D1

POZN.

1. Základové konstrukce jsou zobrazeny schématicky.

REVIZE	POPIS ZMĚNY	PROVEDL	DATUM ZMĚNY
001	-	-	-
002	-	-	-
003	-	-	-
004	-	-	-

VYPRACOVAL	KONTROLOVAL	DATUM
ORŠAG ONDŘEJ	JOSEF PACULA	05/2018
+420 777 282 162	PROJEKCE@TAROS-NOVA.CZ	17-113

STUPEŇ	RPD
MĚŘÍTKO	OZNAČENÍ VÝKRESU
1:50	MA10_000

**TAROS**  
NOVA S.R.O.  
Bezručova 663  
756 61 Rožnov p. R.  
Česká republika  
www.taros-nova.cz