

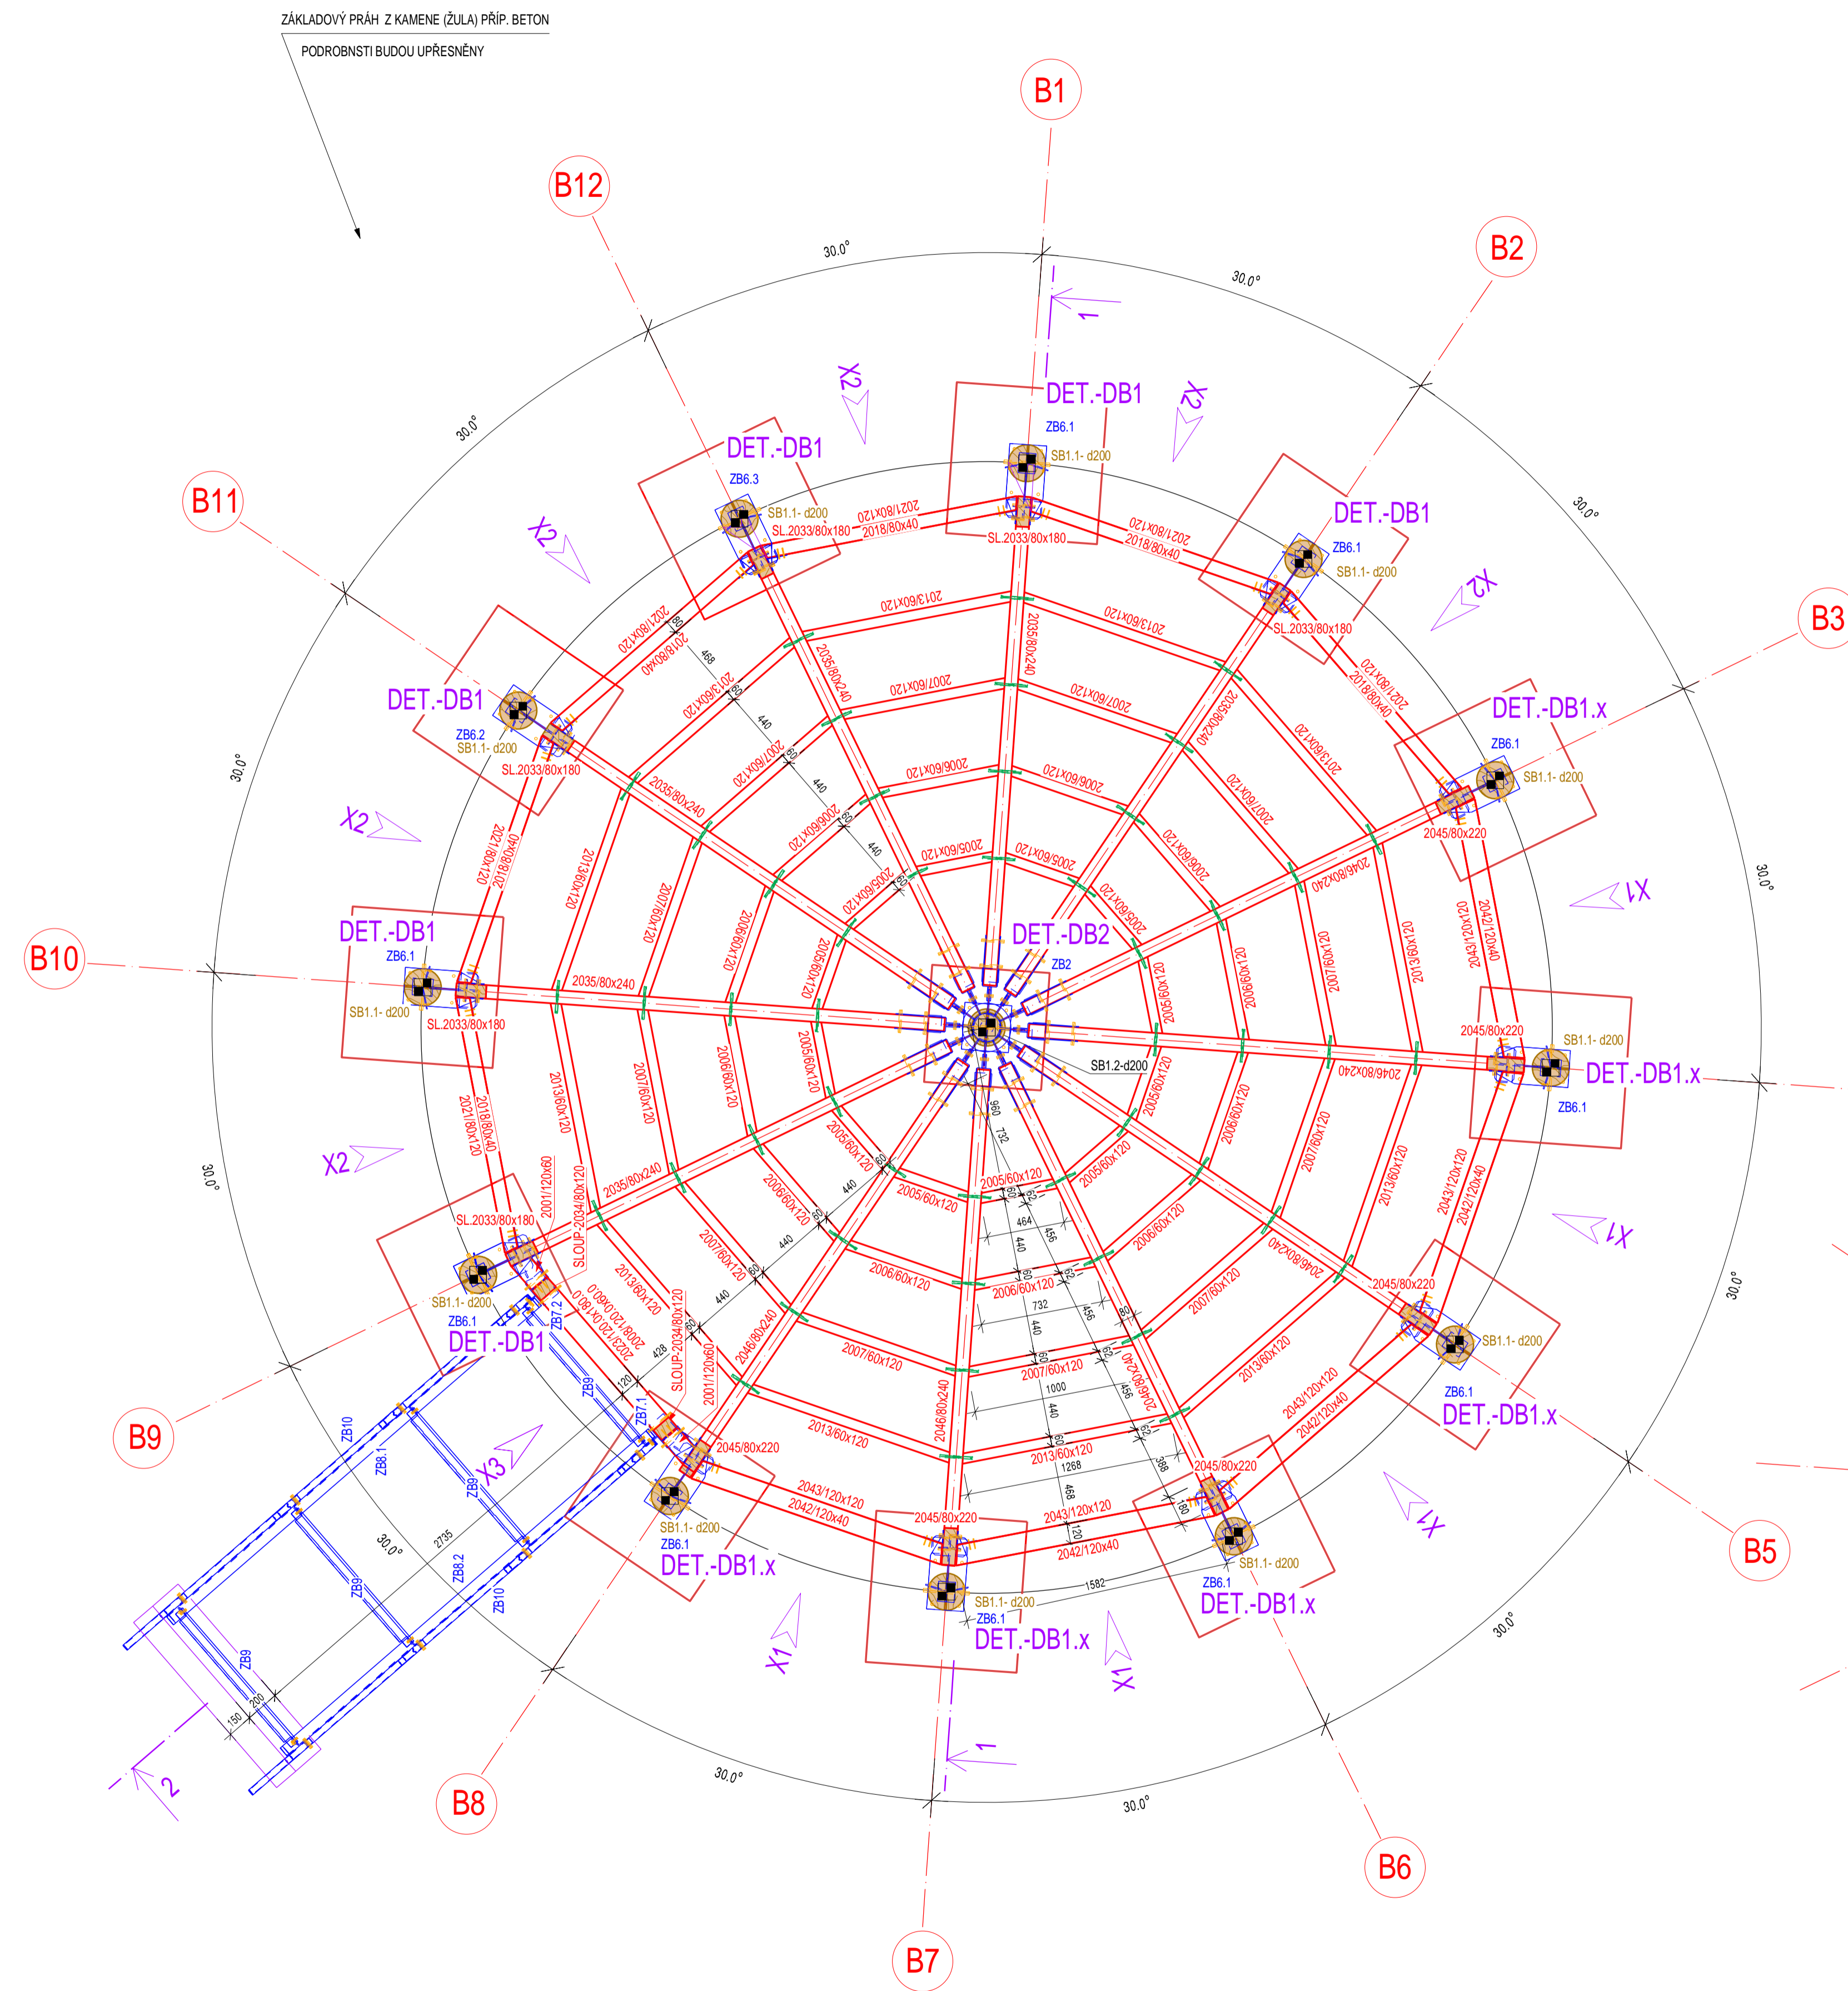


OBJEKT B - PŮDORYS SPODNÍHO ROŠTU S RAMPOU

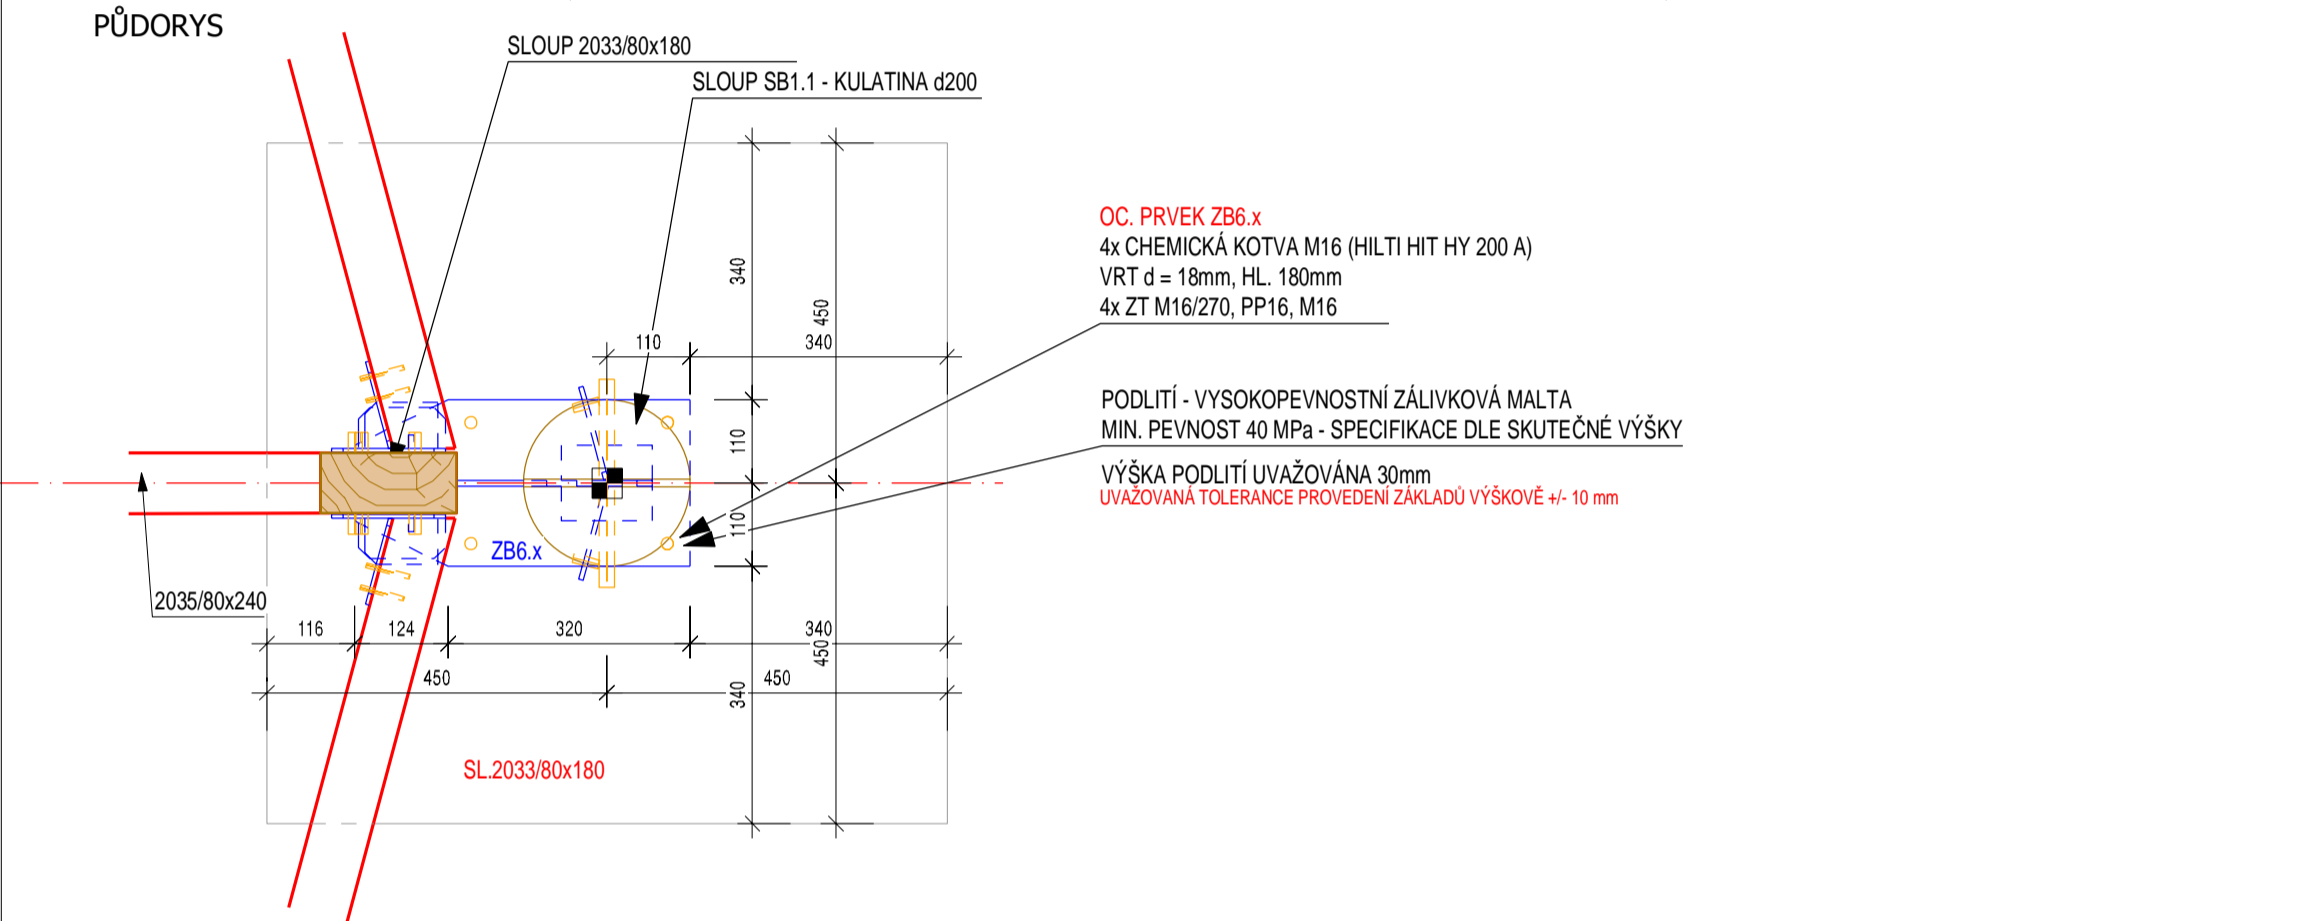


DET. DB1 - TYPICKÉ KOTVENÍ KRAJNÍCH SLOUPŮ

/M 1:10/ POZN. ZOBRAZEN DETAIL U OSY B10; DET.DB1.x JE ANALOGICKY STEJNÝ

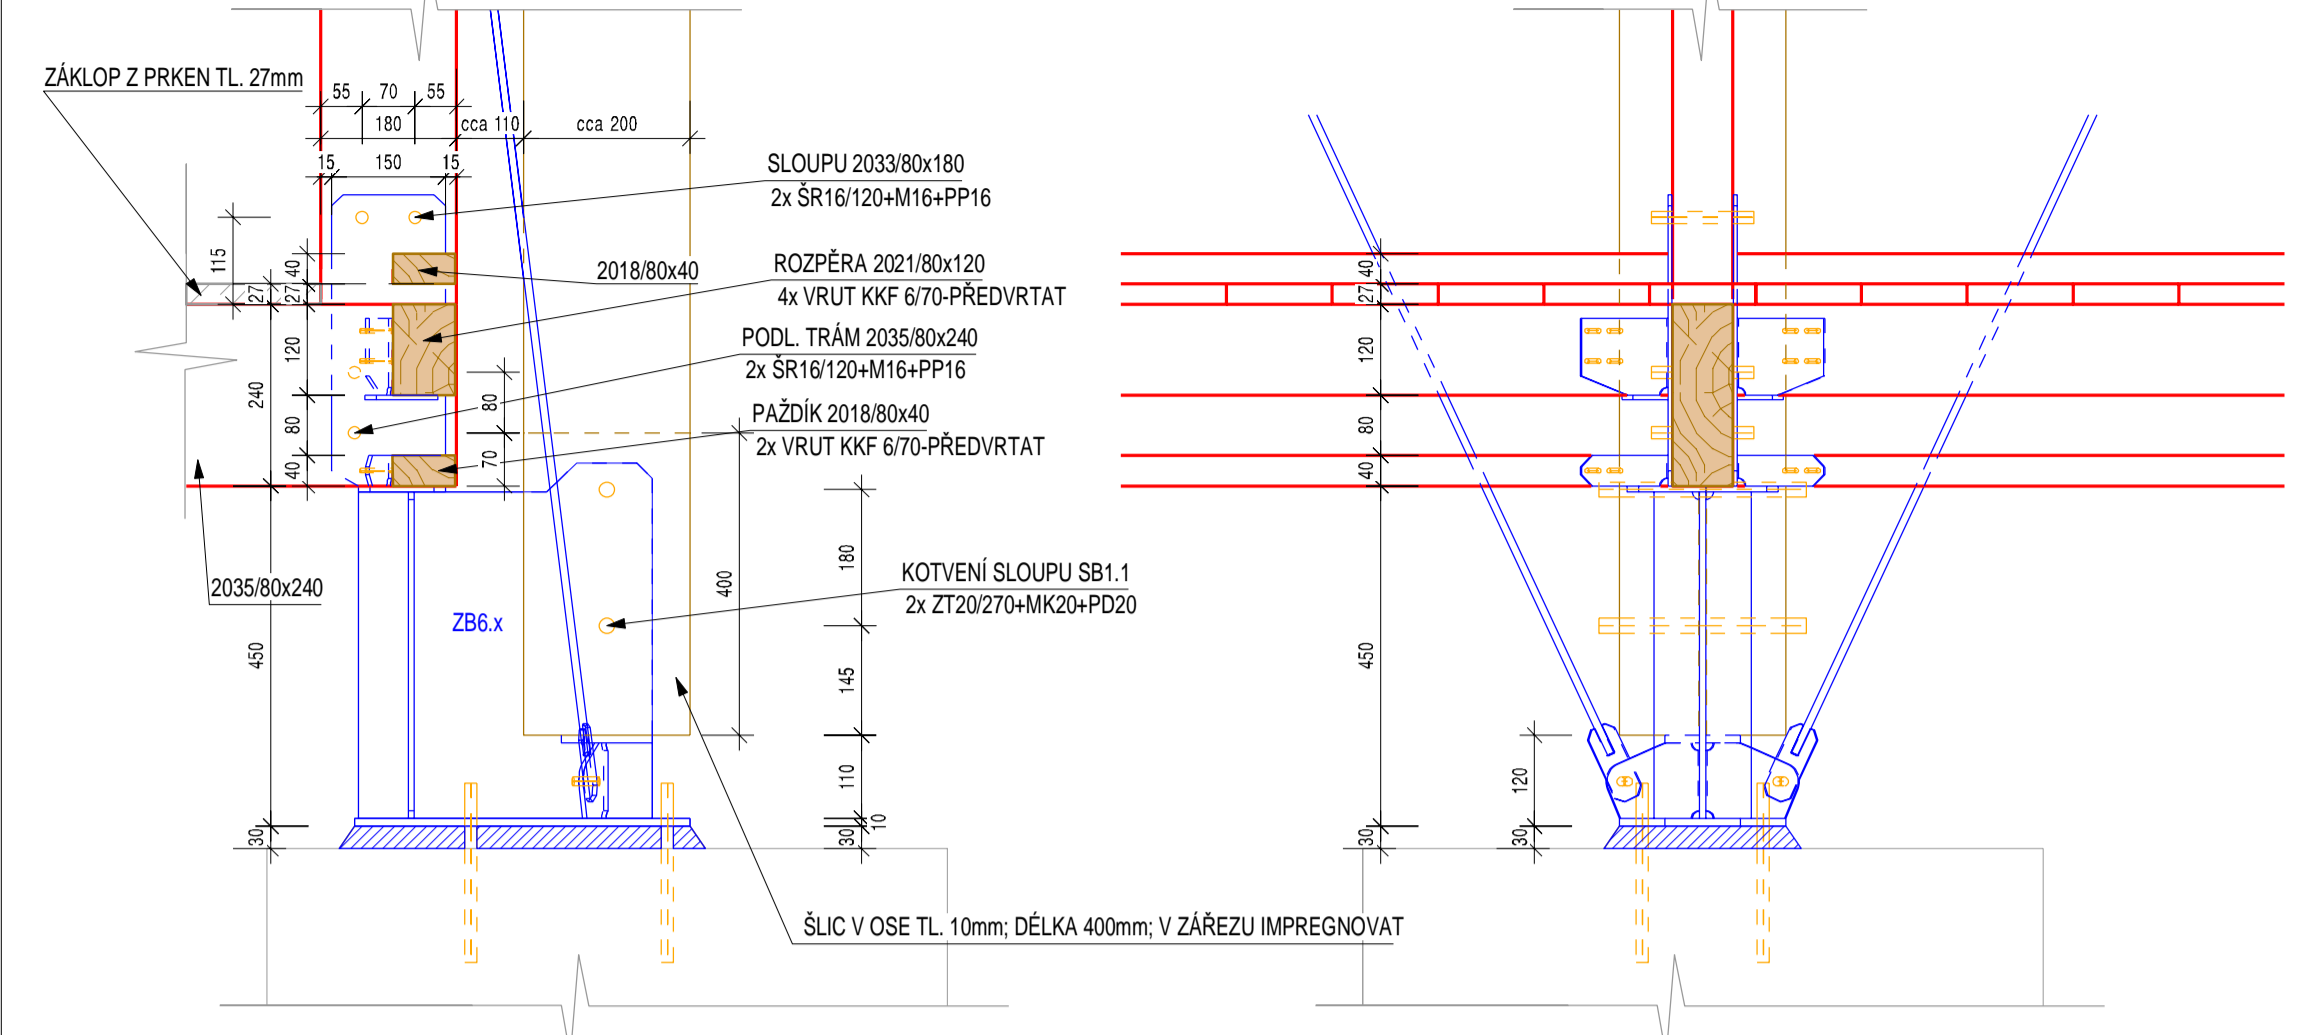

DET. DB2 - KOTVENÍ STŘEDOVÉHO SLOUPU

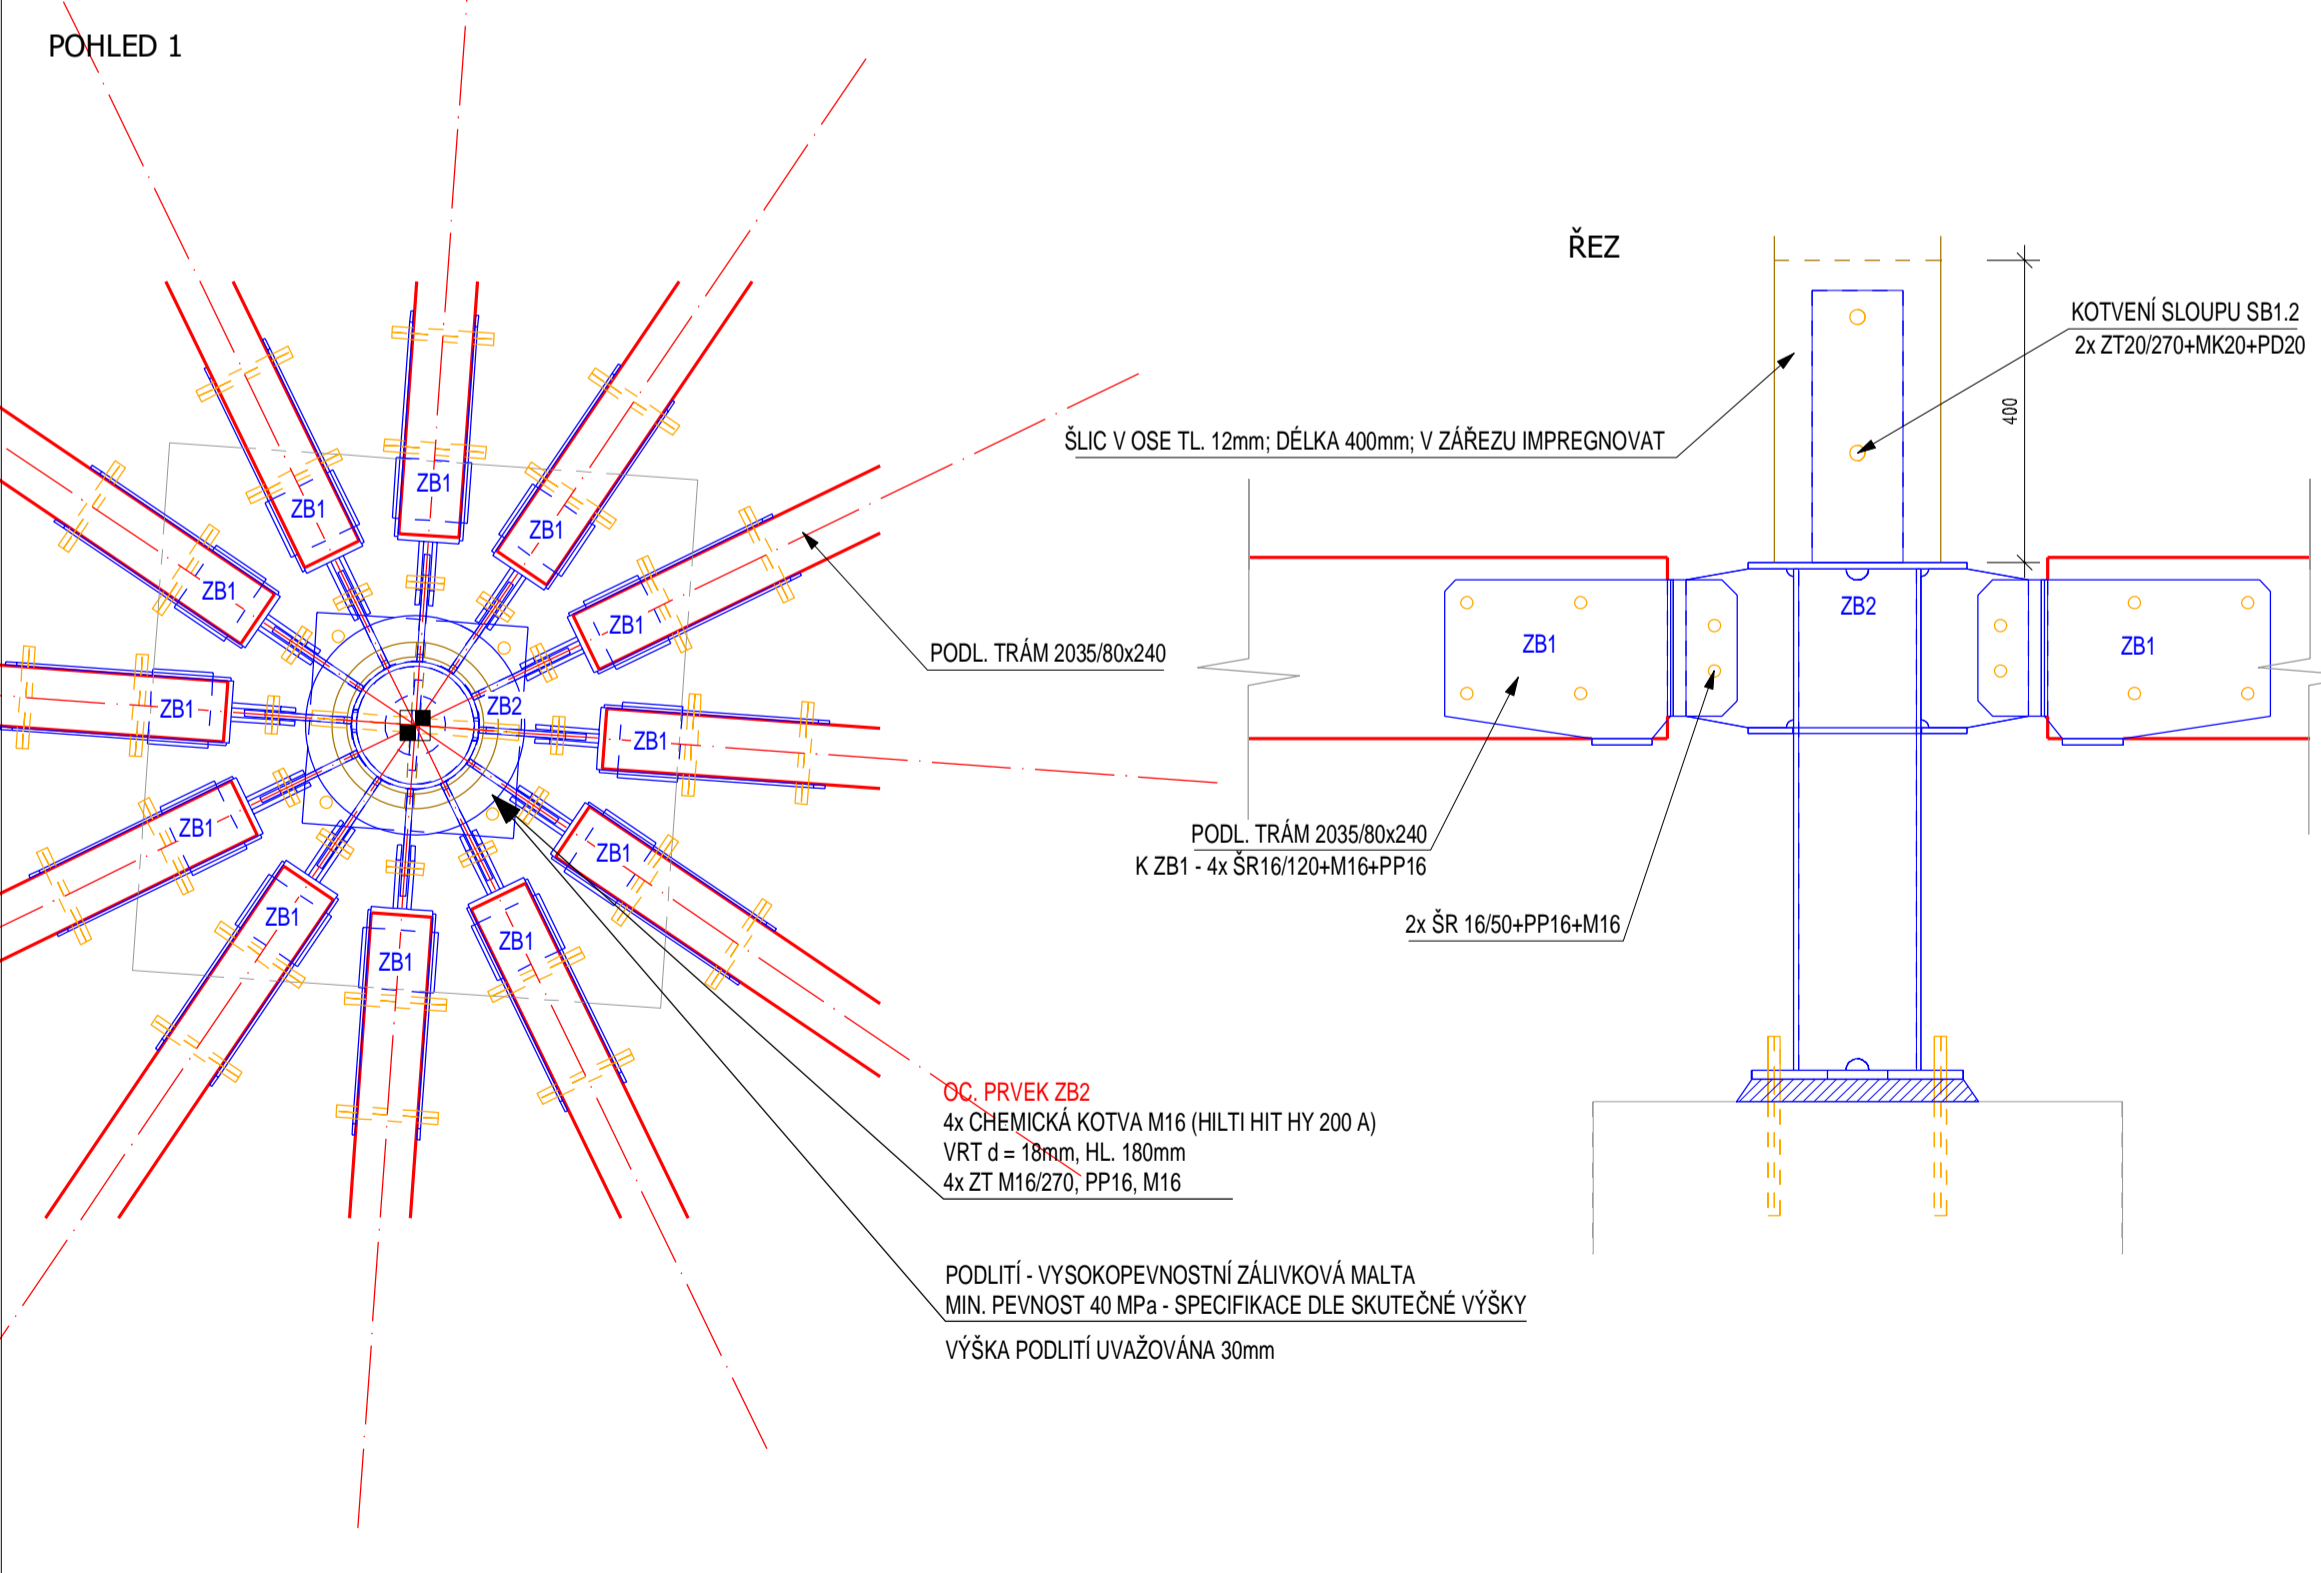

OBECNÉ STANOVENÍ TOLERANCÍ PRO KONSTRUKCE V MÍSTĚ PROSKLENÝCH PLOCH - OBJEKT B

- POLOHOVÁ PŘESNOST PRO SVISLÉ PRVKY ODPŮČIVADLA (OBJEKT B): +/- 5 mm PRO KAŽDÉ POLE SKLA
- POLOHOVÁ PŘESNOST PRO STŘEŠNÍ PRVKY ODPŮČIVADLA (OBJEKT B): +/- 10 mm PRO KAŽDÉ POLE SKLA
- POLOHOVÁ PŘESNOST PRO RÁM DVEŘÍ ODPŮČIVADLA (OBJEKT B): +/- 5 mm

REVIZE	POPIS ZMĚNY	PROVEDL	DATUM ZMĚNY
001	-	-	-
002	-	-	-
003	-	-	-
004	-	-	-

VYPRACOVAL	KONTROLOVAL	DATUM	TAROS	Betuřova 663
ORŠÁG ONDŘEJ	JOSEF PACULA	05/2018	NOVA S.R.O.	756 61 Rožnov p. R.
	PROJEKCE@TAROS-NOVA.CZ	17-113		Česká republika
				www.taros-nova.cz

VYHLÍDKA ŠTĚVANICE NOSNÁ KONSTRUKCE	STUPEŇ MĚŘÍTKO	RPD OZNAČENÍ VÝKRESU
OBJEKT B - PŮDORYS SPODNÍHO ROŠTU	1:25	MB01_000