


CELKOVÝ POHLED

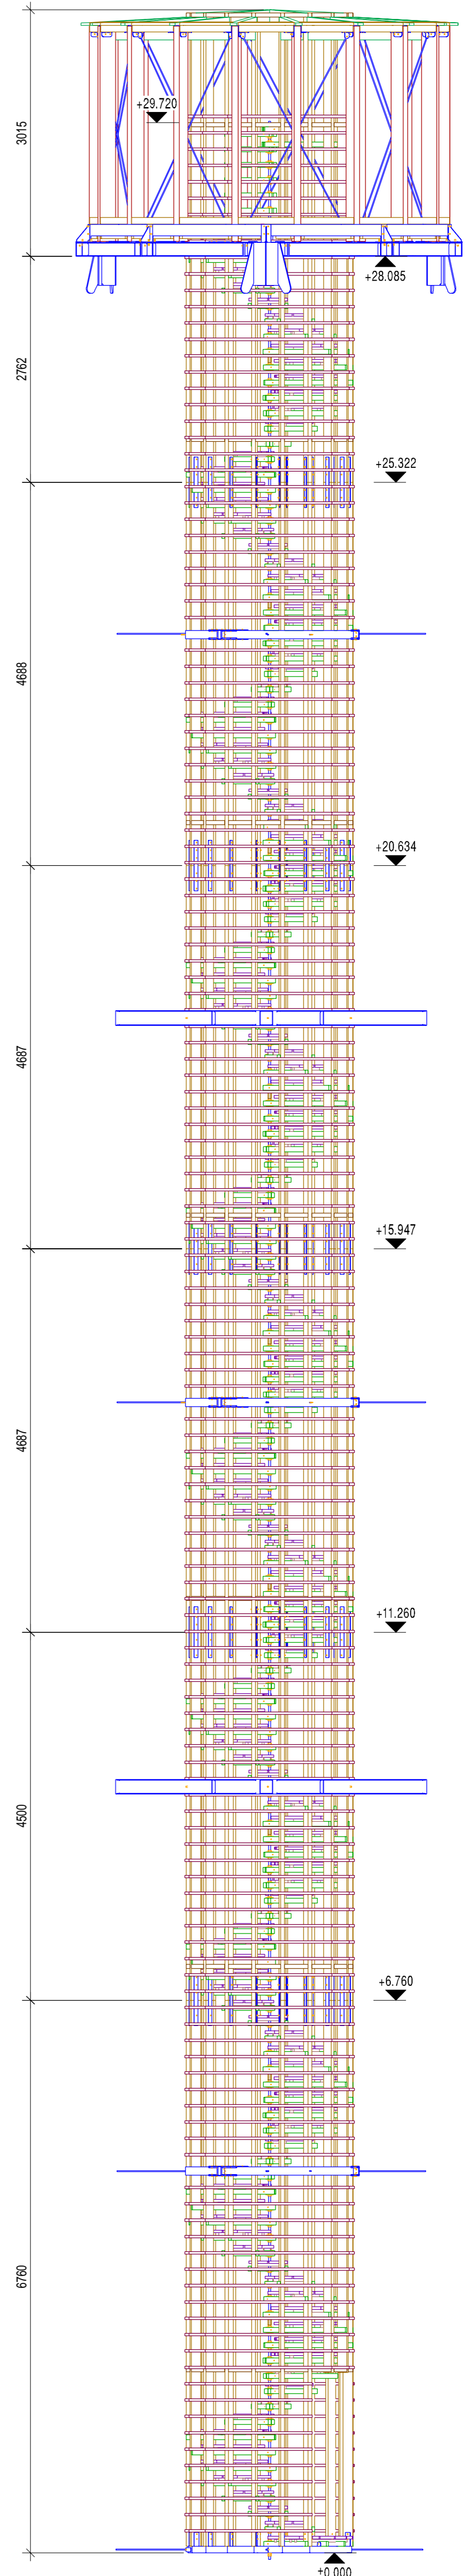

POZNÁMKY:

- VŠECHNY ZMĚNY JE NUTNÉ ODSOUHLASIT GENERÁLNÍM PROJEKTANTEM A AUTOREM TĚTO DOKUMENTACE

VYPRACOVAL Ing. Matěj Kerešák +420 724 245 814	KONTROLOVAL Ing. Ondřej Orság projekce@taros-nova.cz	ODP. PROJ. PROFESE Ing. Josef Pacula	TAROS NOVA S.R.O. Broučova 663 758 61 Břežany p. R. Česká republika www.taros-nova.cz
VYHLÍDKA ŠTVANICE			DATUM 05/2018
SCHODISKO - POHLAD NA PRVY SEGMENT			STUPEŇ RPD
			Č. ZÁKAZKY 17-113
			MĚŘÍTKO 1:10
			OZNAČENÍ VÝKRESU MC 01