Pohled východní

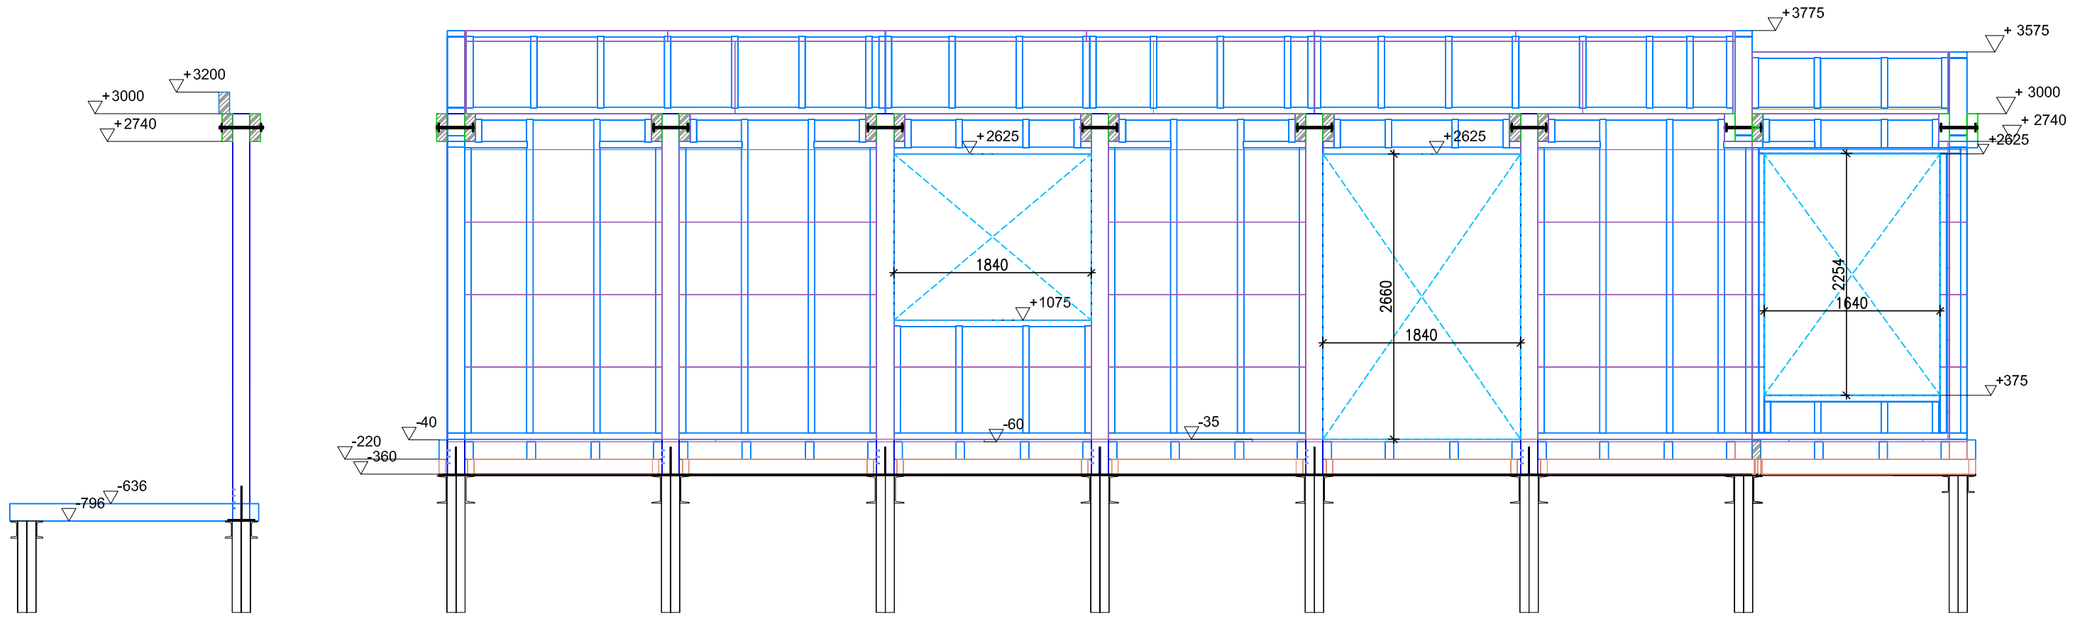

Pohled severní

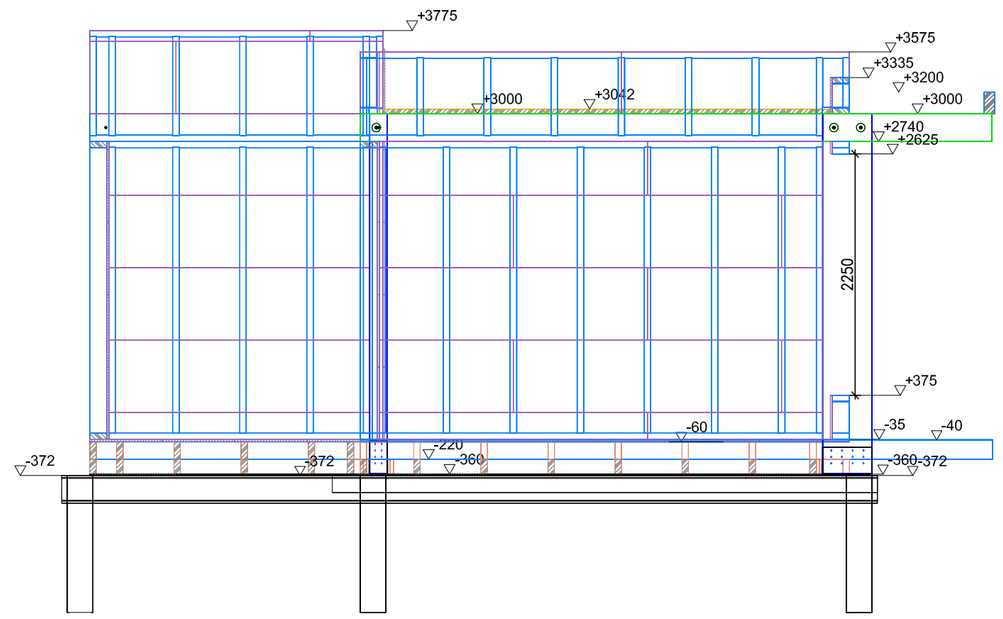

Pohled západní

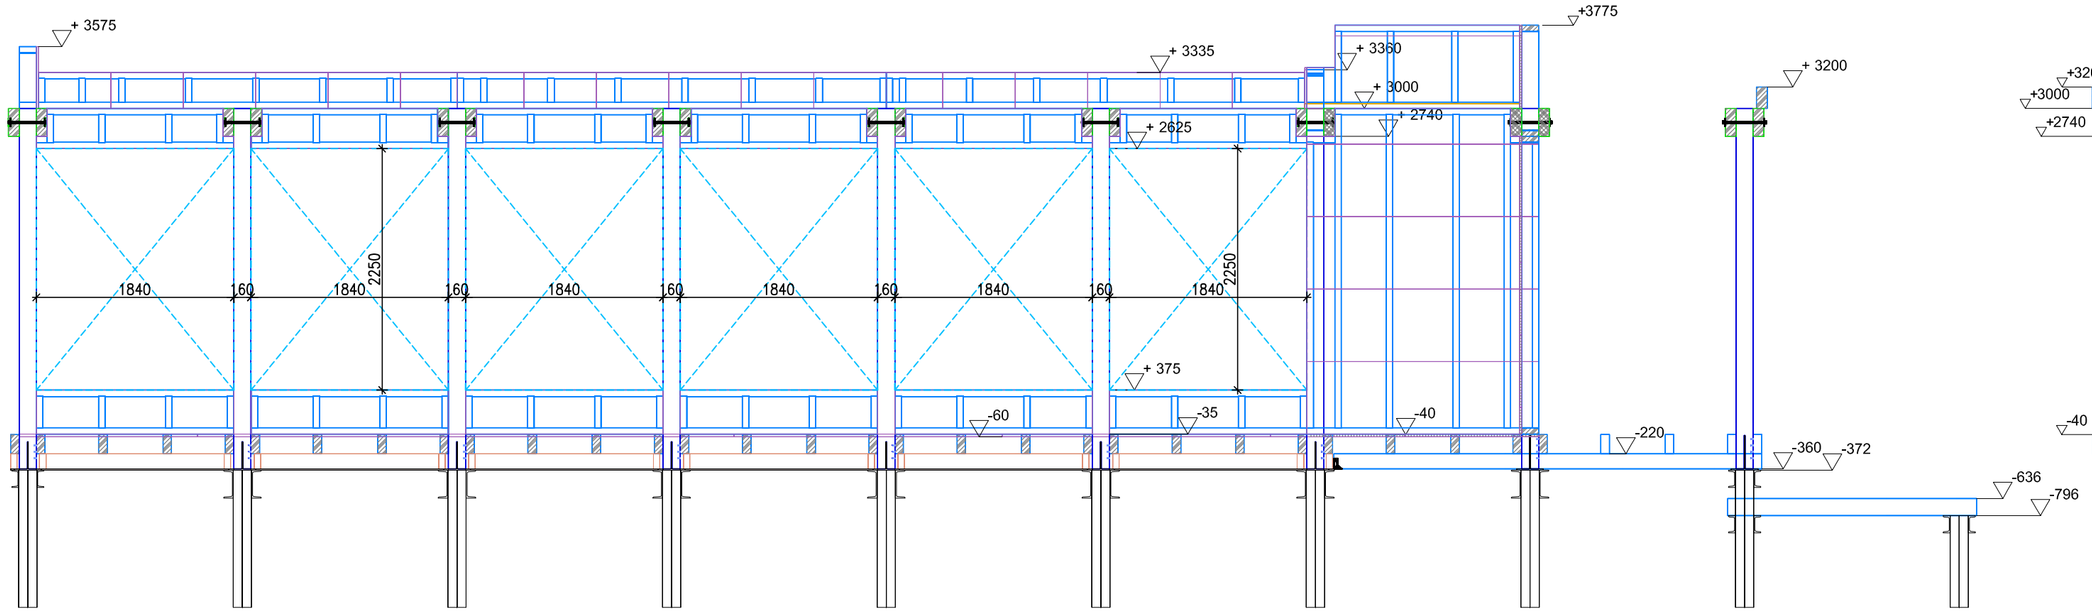

Pohled jižní

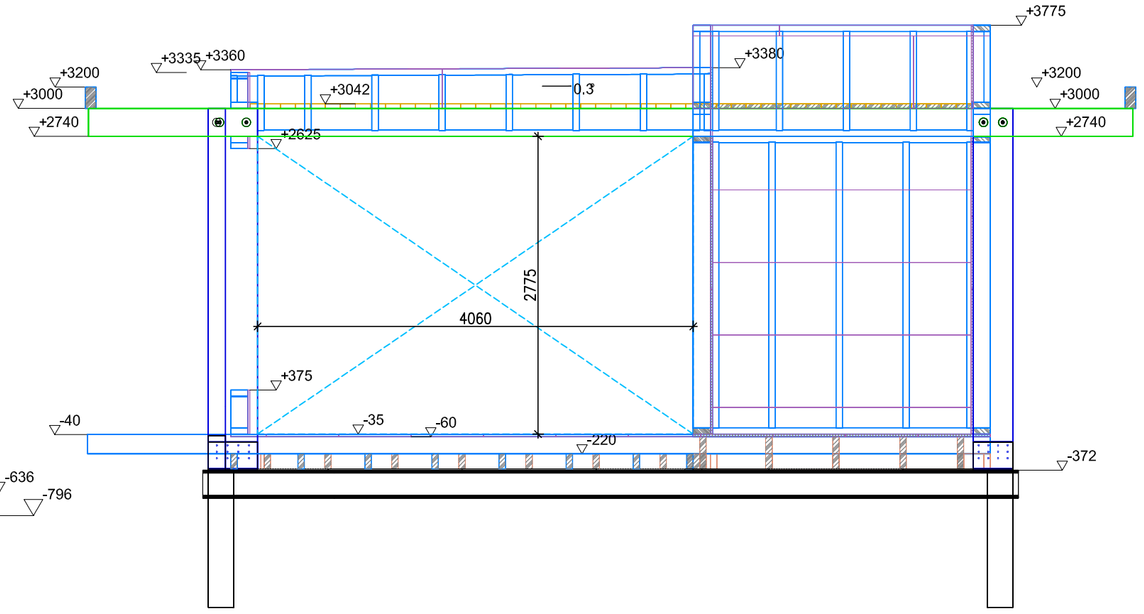

TENTO DOKUMENT JE DUŠEVNÍM MAJETKEM FIRMY KASPER CZ s.r.o., NESMÍ BÝT BEZ JEJÍHO SOUHLASU KOPÍROVÁN ANI JINAK ROZMNOŽOVÁN.

KASPER®
KASPER CZ, s.r.o.
Ječná 550
CZ-541 03, Trutnov
tel.: 499 827 300
podpora@kaspercz.cz
www.kaspercz.cz

VYPRACOVAL	ZKONTROLOVAL	SCHVÁLIL
MAREK ZVELEBIL	JIŘÍ URBAN DIS.	ING. TOMÁŠ URBANEC

NÁZEV AKCE: ALTÁN V ORNAMENTÁLNÍ ZAHRADĚ
MÍSTO STAVBY: PRAHA

PŘÍLOHA: MONTÁŽNÍ DOKUMENTACE
POHLEDY

DATUM	7.9.2016
FORMÁT	6 x A4
MĚŘÍTKO	1:50
ZAKÁZKA Č.	50330V
VÝKRES Č.	04/MD