

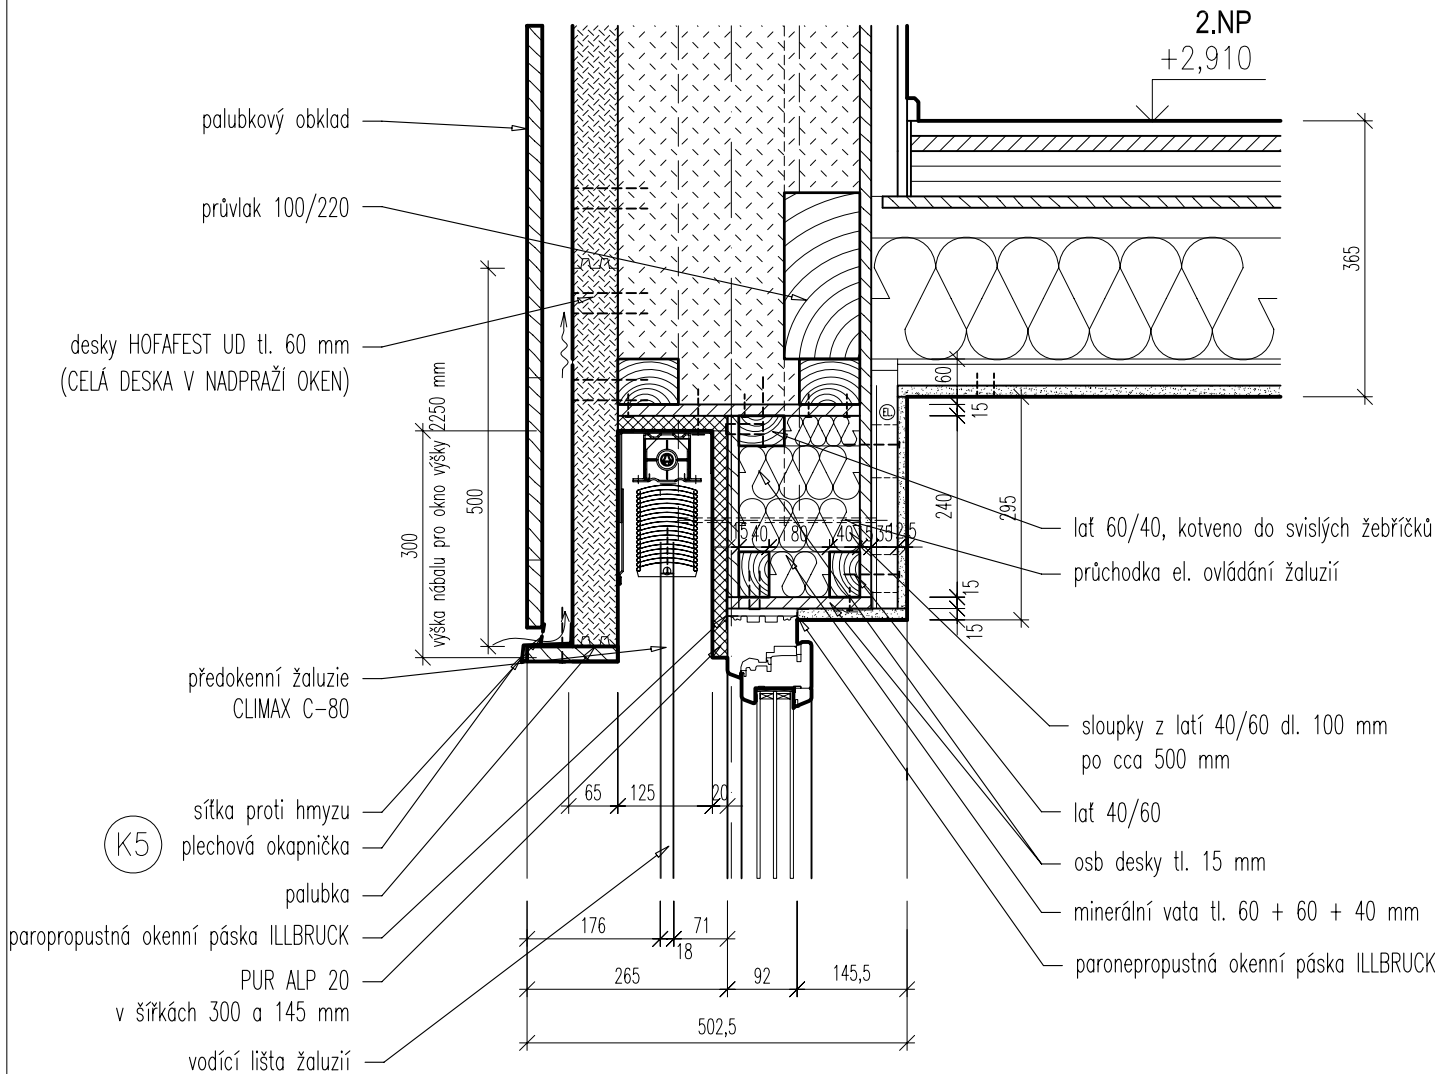


# PRO OKNO VÝŠKY 2250 mm

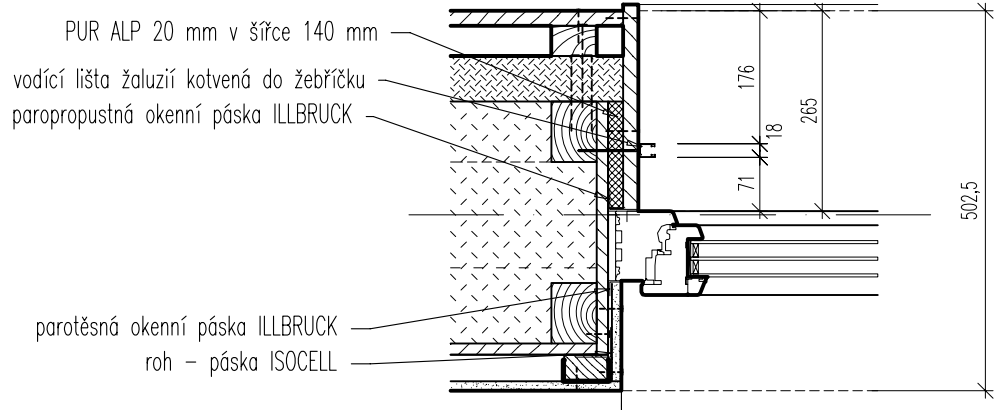

## VODOROVNÝ ŘEZ OSTĚNÍM OKNA

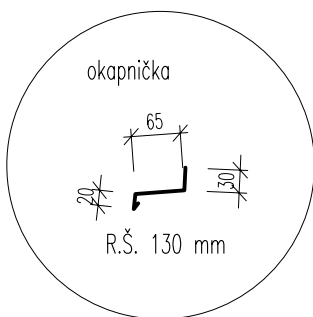

### POZNÁMKY:

- VEŠKERÉ SKLADBY JSOU SYSTÉMOVÉ
- VŠECHNA OKNA V JEDNÉ PLOŠE FASÁDY BUDOU OSAZENA STEJNĚ HLUBOKO DO STĚNY
- DESKY HOFAFEST PROVĚST TAK, ABY V NADPRAŽÍ OKEN VYŠLA CELÁ DESKA

DETAIL **C2** - PŘEDOKENNÍ ŽALUZIE VÝŠKY 2250 mm

M 1:10