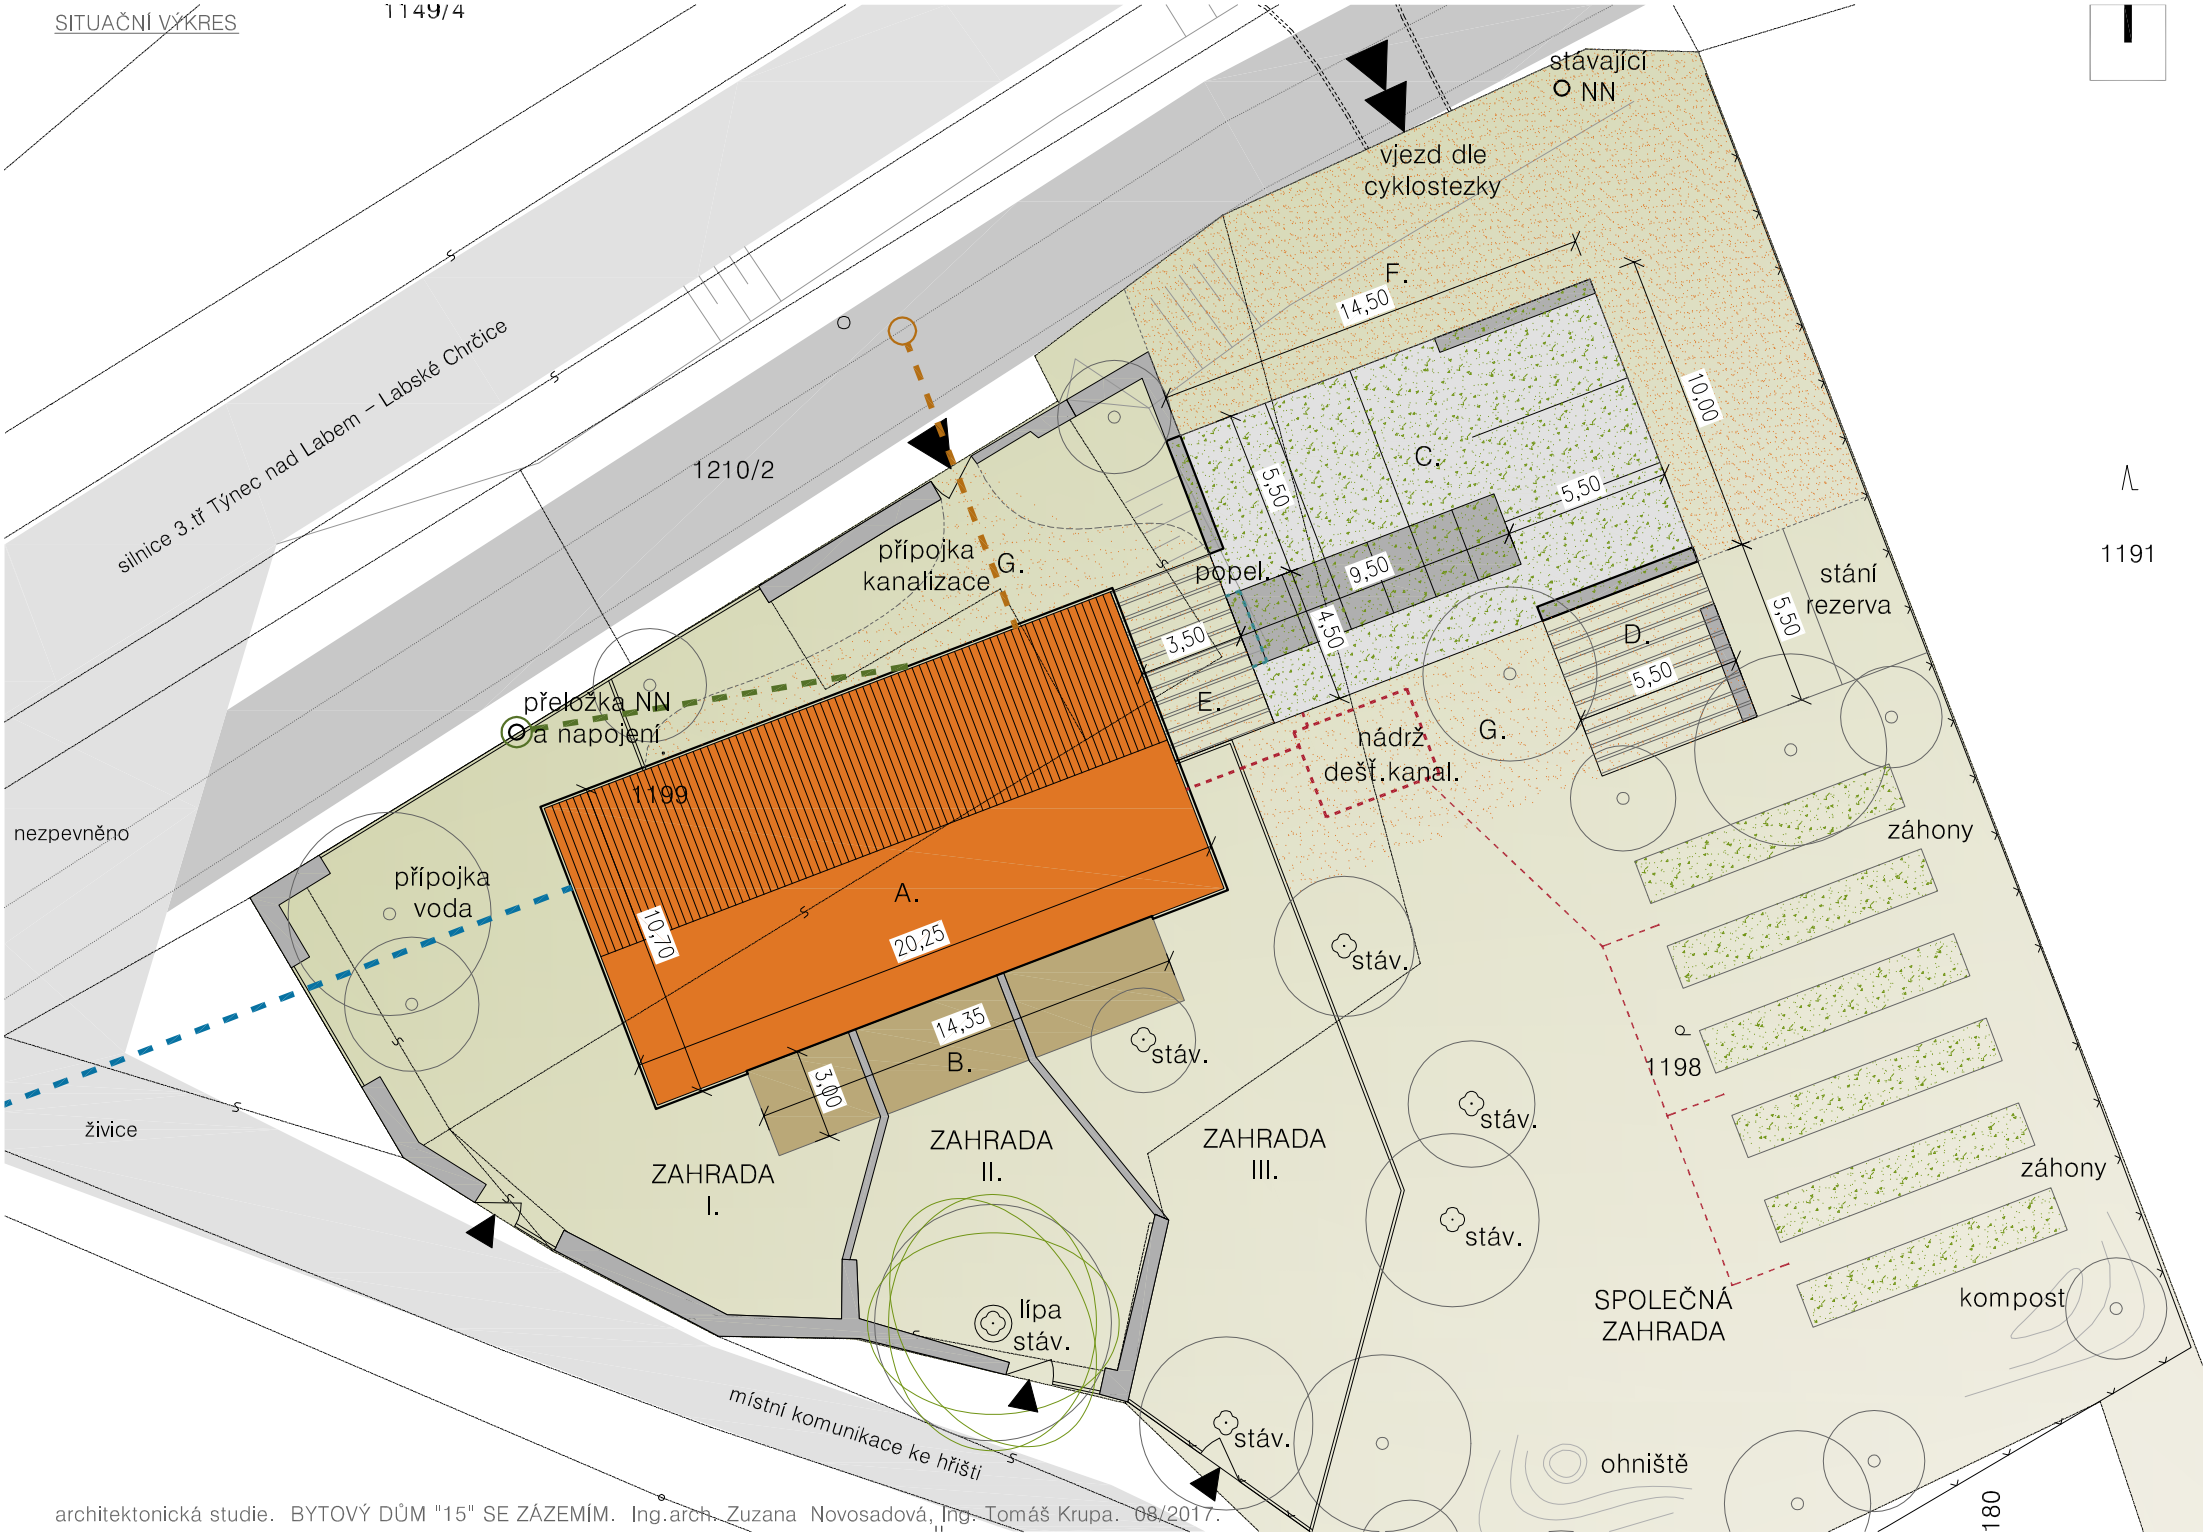

architektonická studie. BYTOVÝ DŮM "15" SE ZÁZEMÍM. Ing.arch. Zuzana Novosadová, Ing. Tomáš Krupa. 08/2017.