POHLED OD VÝCHODU

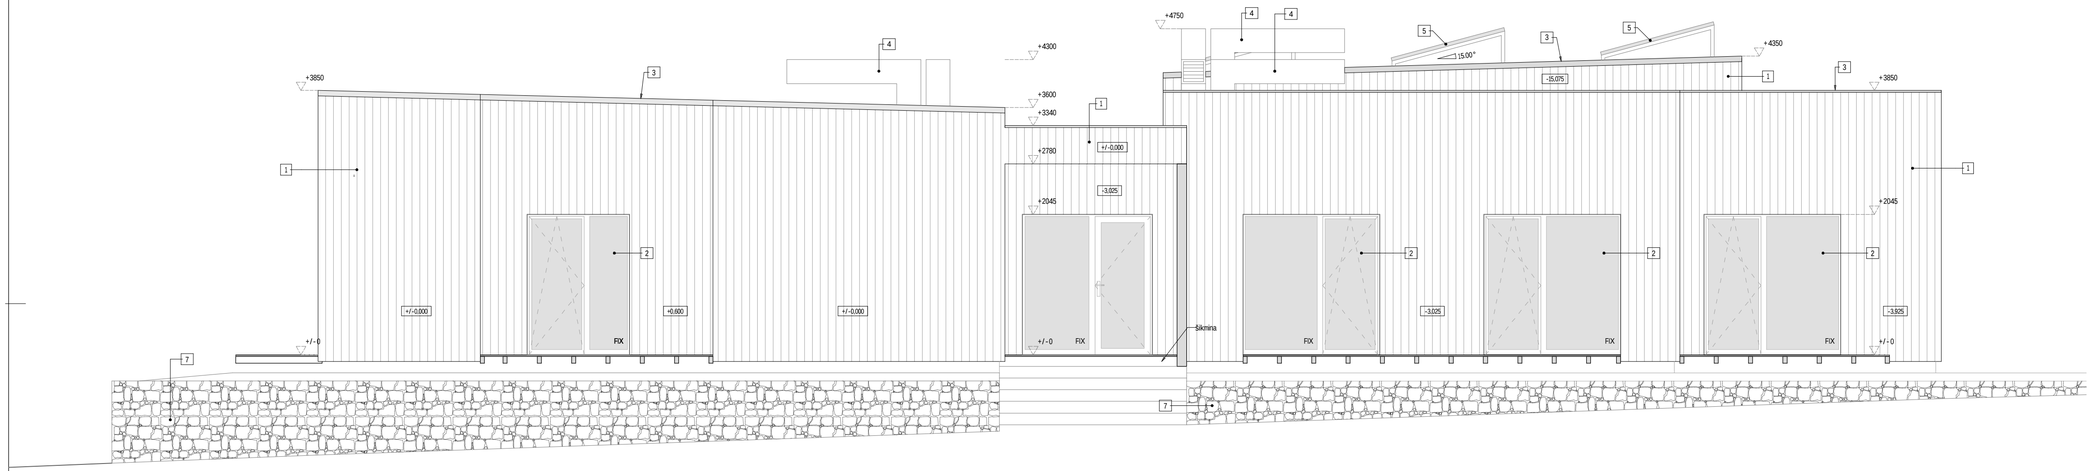

ÚPRAVA POVRCHŮ:

1 SVISLÝ OBKLAD MODŘÍNOVÝMI PRKNY (sibiřský modřín AB), NENATÍRÁNO, OBKLAD PO ČÁSTI ZEŠEDNE A CHYTÍ PATINU DŘEVA

2 OKNA A BALKONOVÉ DVEŘE V KONSTRUKCI SLAVONA SC92, DŘEVĚNÝ PROFIL, ZASKLENÍ ČIRÉ IZOLAČNÍM TROJSKLEM SE SELEKTIVNÍ VRSTVOU, BAREVNÝ ODSTÍN RÁMU SVĚTLE ŠEDÁ, OKNA OTVÍRAVÁ/SKLOPNÁ NEBO FIX.

3 HYDROIZOLACE Z MĚKČENÉHO PVC PROTAN G (UV ODOLNÉ) STŘECHA PLNOPLOŠNĚ ZATÍŽENA PRANÝM ŘÍČNÍM KAMENICEM f32/64 (KAČÍREK), PŘÍPADNĚ POUŽITA EXTENZIVNÍ ZELENÁ STŘECHA, TLOUŠŤKA ZEMINY 100MM

4 PŘÍVOD/ODVOD VZDUCHU PRO VZDUCHOTECHNIKU

5 FOTOVOLTAICKÁ ELEKTRÁRNA, 10kWp (40*250), 40KS PANLŮ O VELIKOSTI 1060x1580mm, ULOŽENO VE SKLONU 15°, ODKLON OD SEVERU 24°

6 ŽLAB PRO ODVOD DEŠŤOVÉ VODY

7 OPĚNÉ ZDIVO - GABION

KONEČNÉ BAREVNÉ ŘEŠENÍ URČÍ HLAVNÍ ARCHITEKT PROJEKTU V PRŮBĚHU VÝSTAVBY PO DOHODĚ MEZI INVESTOREM A PROJEKTANTEM

POHLED OD ZÁPADU

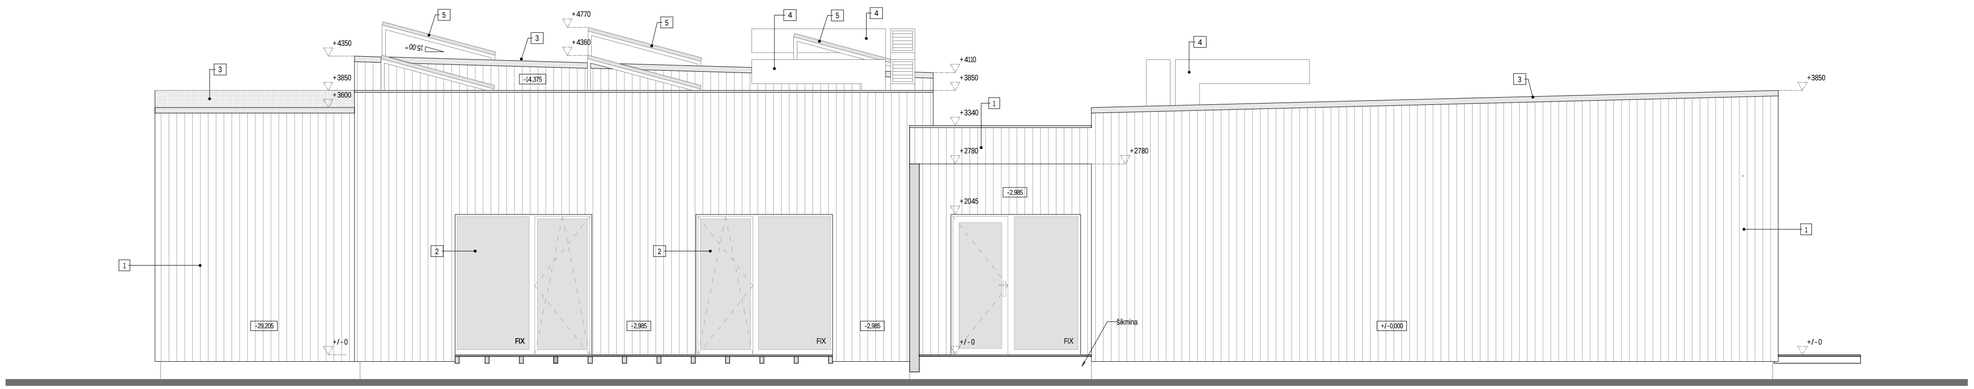

Symbiosa

ATELIÉR ARCHITEKT
GENERÁLA MRÁZKA 4, 466 01 JABLONEC NAD NISOU
WWW.A-SYMBIOSA.CZ

AKCE:

KOMUNITNÍ DŮM PRO SENIORY

MÍSTO:

parc.č. 1200/4, parc.č. 1200/5,
parc.č. 1200/6, K.Ú. Týnec nad Labem

STUPEŇ PD:

DÚR + DSP

ARCHITEKT:

Ing.arch. Ondřej Novosad

ZODPOVĚDNÝ PROJEKTANT:

Ing. Stanislav Kolář

PROJEKTANT:

Ing. David Chudoba
+420 737 859 089

ČÁST:

D.1.1. ARCHITEKTONICKO STAVEBNÍ ŘEŠENÍ

OZN./OBSAH VÝKRESU:

D.1.1.10
POHLEDY 02

DATUM: 25.11.2015

MĚŘÍTKO: 1 : 50.00

RAZÍTKO/ČÍSLO KOPIE: