



ATELIER ARCHITEKTŮ  
GENERÁLA MRÁZKA 4, 466 01 JABLONEC NAD NISOU  
WWW.A-SYMBIOSA.CZ

AKCE:

---

## KOMUNITNÍ DŮM PRO SENIORY

MÍSTO:

---

parc.č. 1200/4, parc.č. 1200/5,  
parc.č. 1200/6, K.Ú. Týnec nad Labem

STUPEŇ PD:

---

DŮR + DSP

ARCHITEKT:

---

Ing.arch. Ondřej Novosad

ZODPOVĚDNÝ PROJEKTANT:

---

Ing. Stanislav Kolář

PROJEKTANT:

---

Ing. David Chudoba  
+420 737 859 089

ČÁST:

---

D.1.1. ARCHITEKTONICKO STAVEBNÍ ŘEŠENÍ

OZN./OBSAH VÝKRESU:

---

# D.1.1.54 DETAILY

DATUM:

---

25.11.2015

MĚŘÍTKO:

---

1 : 300.00

RAZÍTKO/Č. KOPIE:

---

## SEZNAM DETAILŮ:

- DETAIL 01 - NAPOJENÍ OBVODOVÉ STĚNY A ZÁKLADU
- DETAIL 02 - PRÁH FRANCOUZSKÉHO OKNA
- DETAIL 03 - MEZIBYTOVÁ PŘÍČKA A STŘECHA
- DETAIL 04 - MEZIBYTOVÁ PŘÍČKA A OBVODOVÁ STĚNA
- DETAIL 05 - ZTUŽUJÍCÍ STĚNA A STŘECHA
- DETAIL 06 - ZTUŽUJÍCÍ A OBVODOVÁ STĚNA
- DETAIL 07 - SVĚTLÍK
- DETAIL 08 - STŘECHA CHODBY 01
- DETAIL 09 - STŘECHA CHODBY 02
- DETAIL 10 - HORNÍ HRANA STŘECHY
- DETAIL 11 - BOČNÍ STRANA STŘECHY

## LEGENDA MATERIÁLŮ:



ŽELEZOBETON



PROSTÝ BETON



ZDIVO Z POROBETONOVÝCH TVÁRNIC (ytong)



DESKA OSB 3 N-4PD, prolepené spráry



SÁDROKARTONOVÉ/SÁDROVLÁKNITÉ DESKY



HUTNĚNÝ NÁSYP ZEMINOU




HUTNĚNÝ ŠTĚRKOPÍSKOVÝ PODSYP



ROSTLÁ ZEMINA



TEPELNÁ IZOLACE - DŘEVOVLÁKNITÉ DESKY

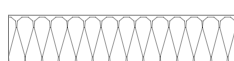

TEPELNÁ IZOLACE - MINERÁLNÍ VLNA




TEPELNÁ IZOLACE - EPS, XPS, PIR



TEPELNÁ IZOLACE - CELULÓZA




CIHELNÉ ZDIVO

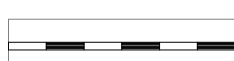

HYDROIZOLACE


# DETAIL 01

## NAPOJENÍ OBVODOVÉ STĚNY A ZÁKLADU

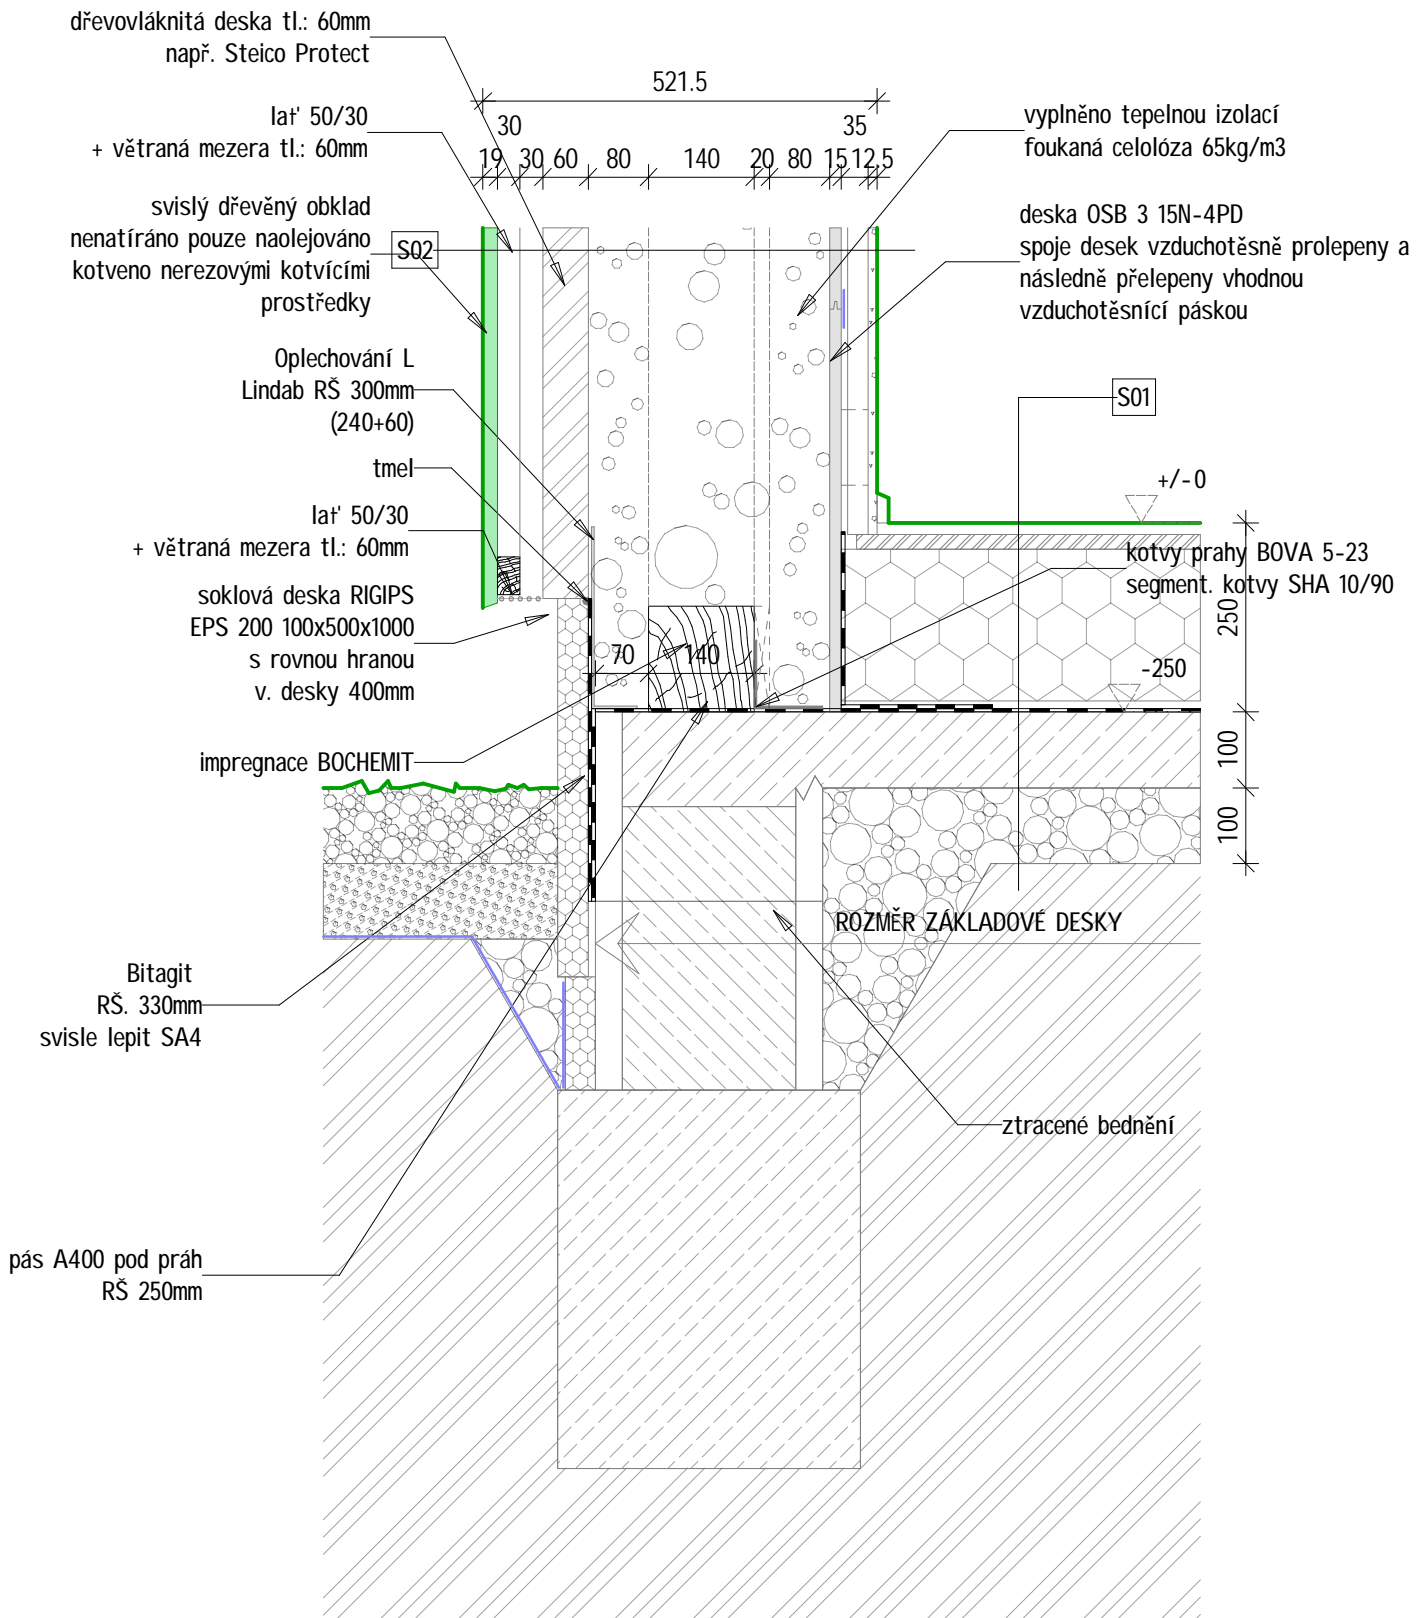


## DETAIL 02

### PRÁH FRANCOUZSKÉHO OKNA

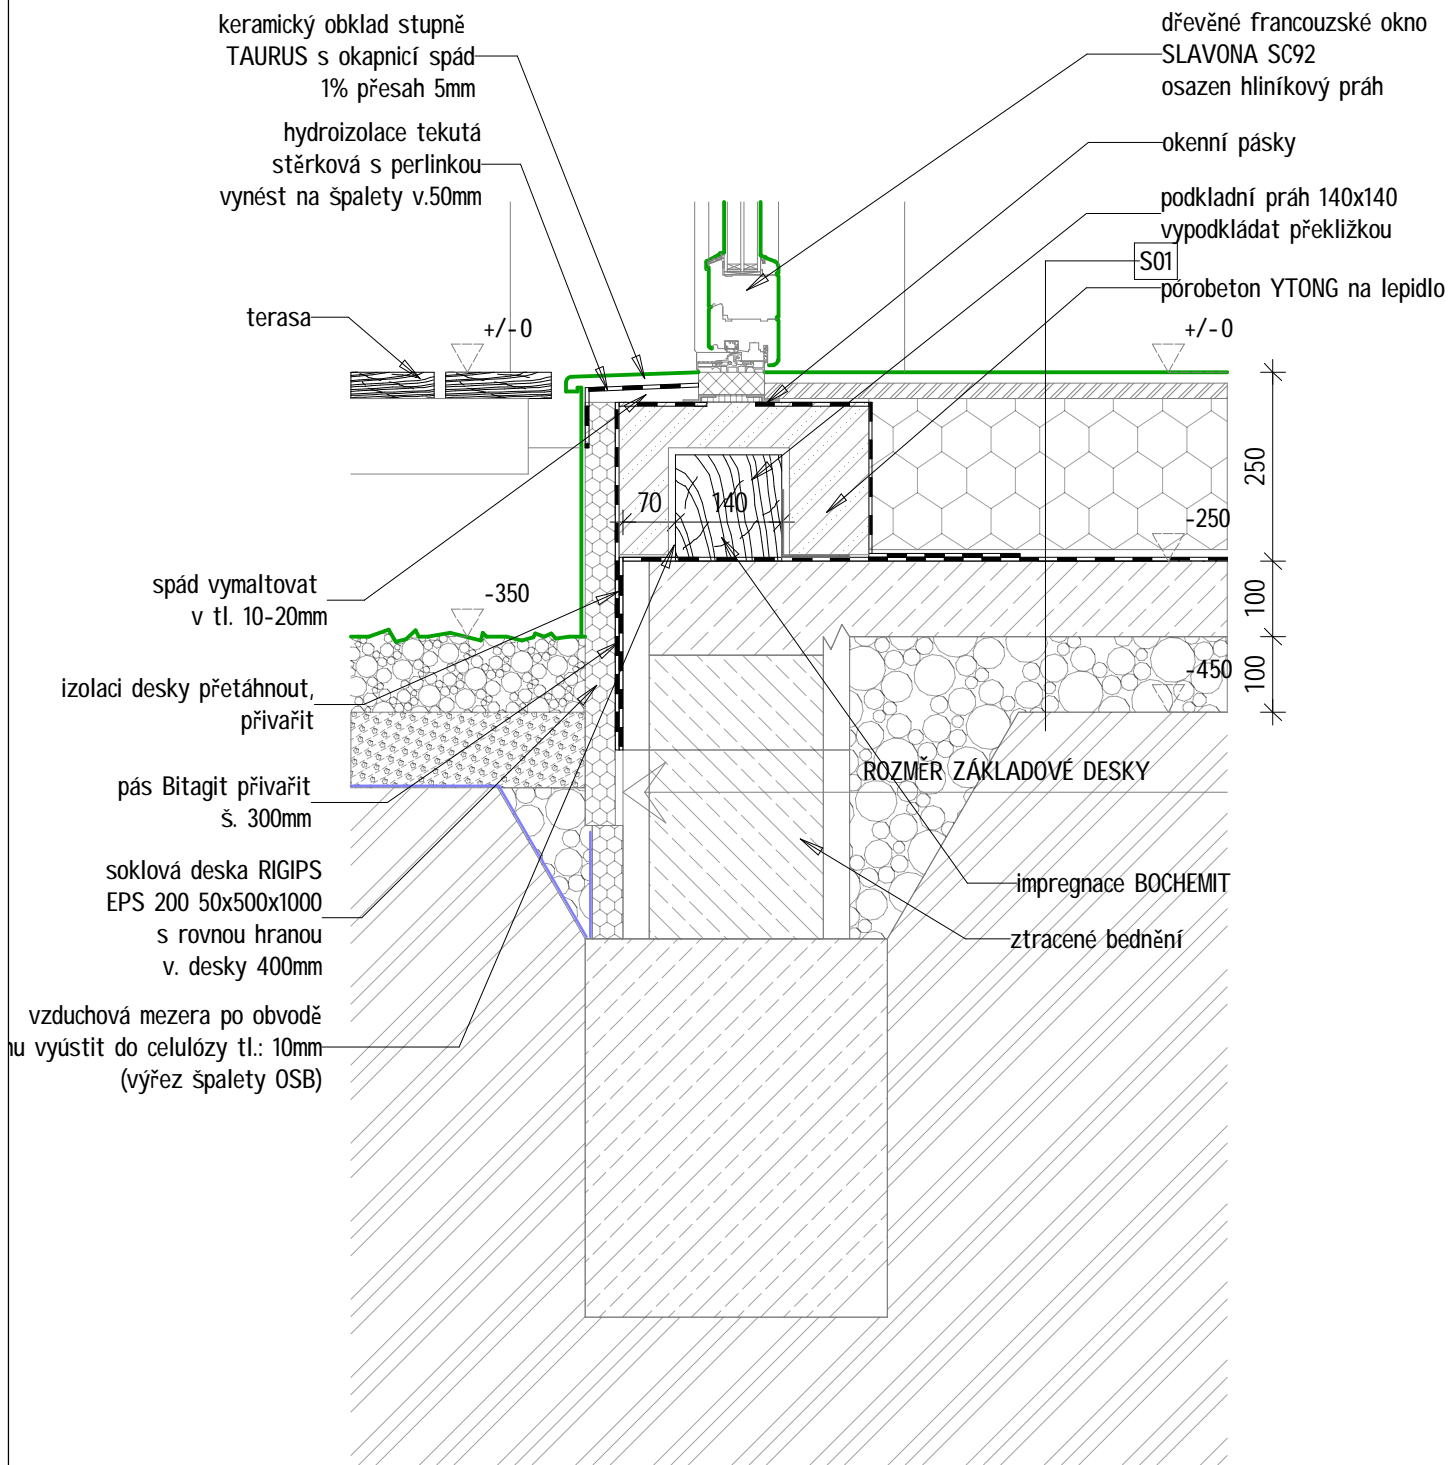


# DETAIL 03 MEZIBYTOVÁ PŘÍČKA A STŘECHA

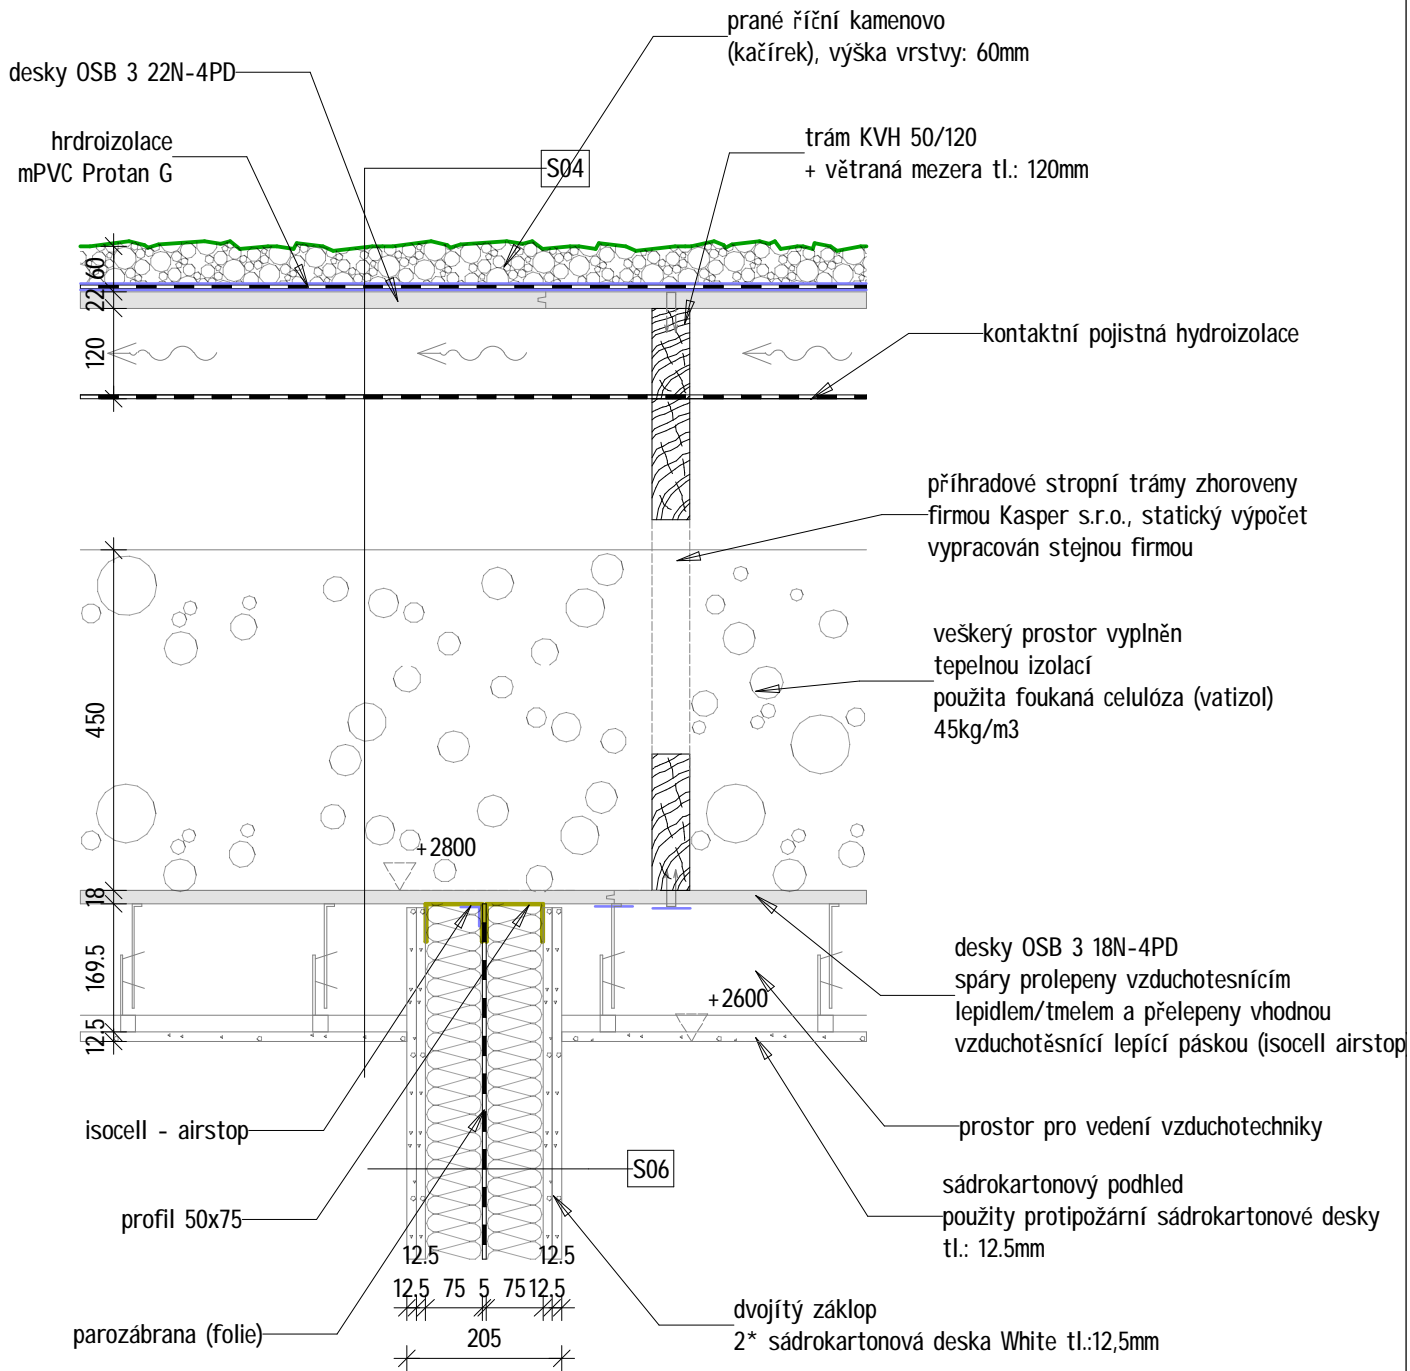


# DETAIL 04

## MEZIBYTOVÁ PŘÍČKA A OBVODOVÁ STĚNA

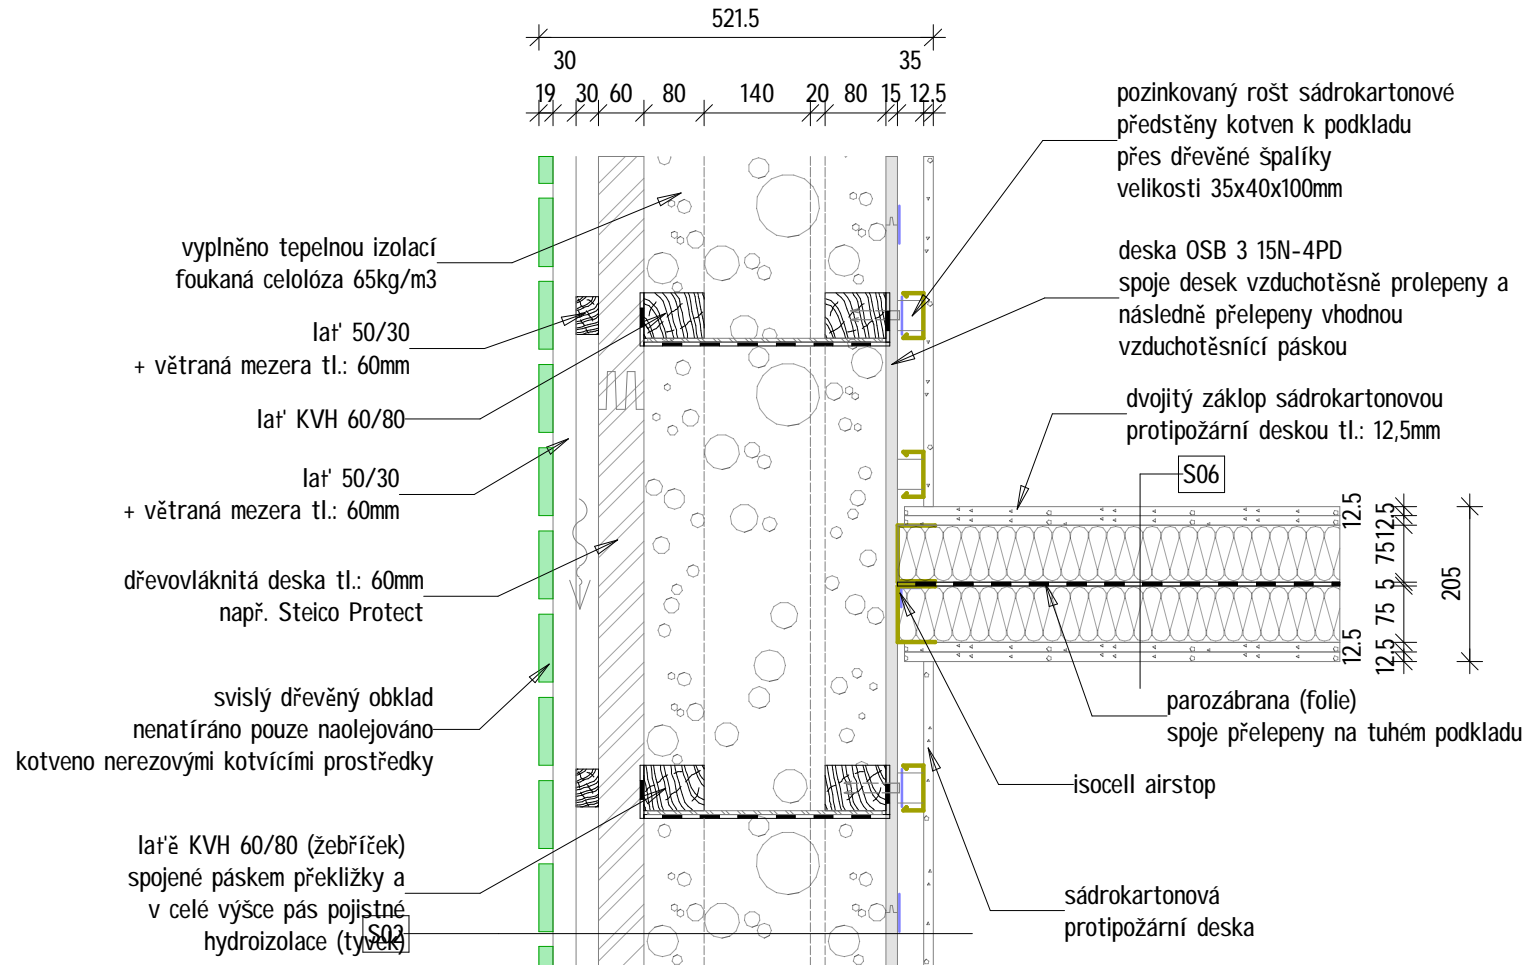


# DETAIL 05 ZTUŽUJÍCÍ STĚNA A STŘECHA

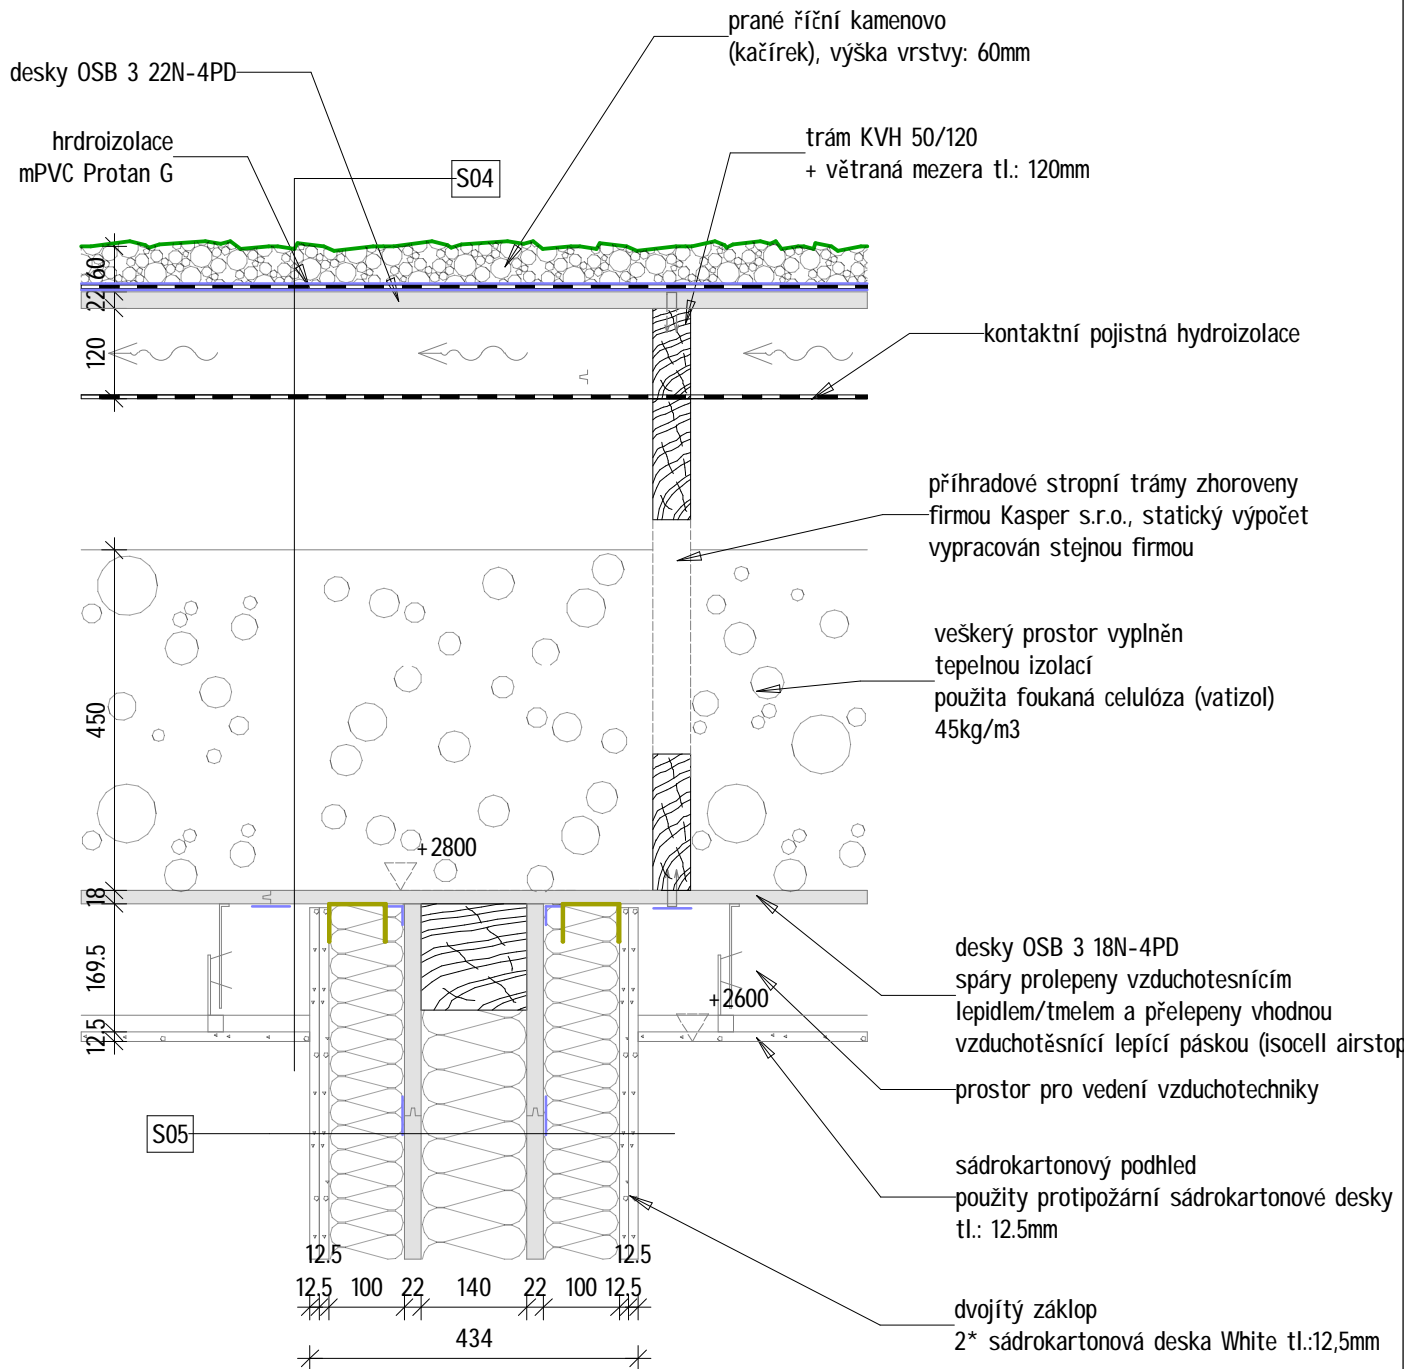




# DETAIL 06


## ZTUŽUJÍCÍ A OBVODOVÁ STĚNA

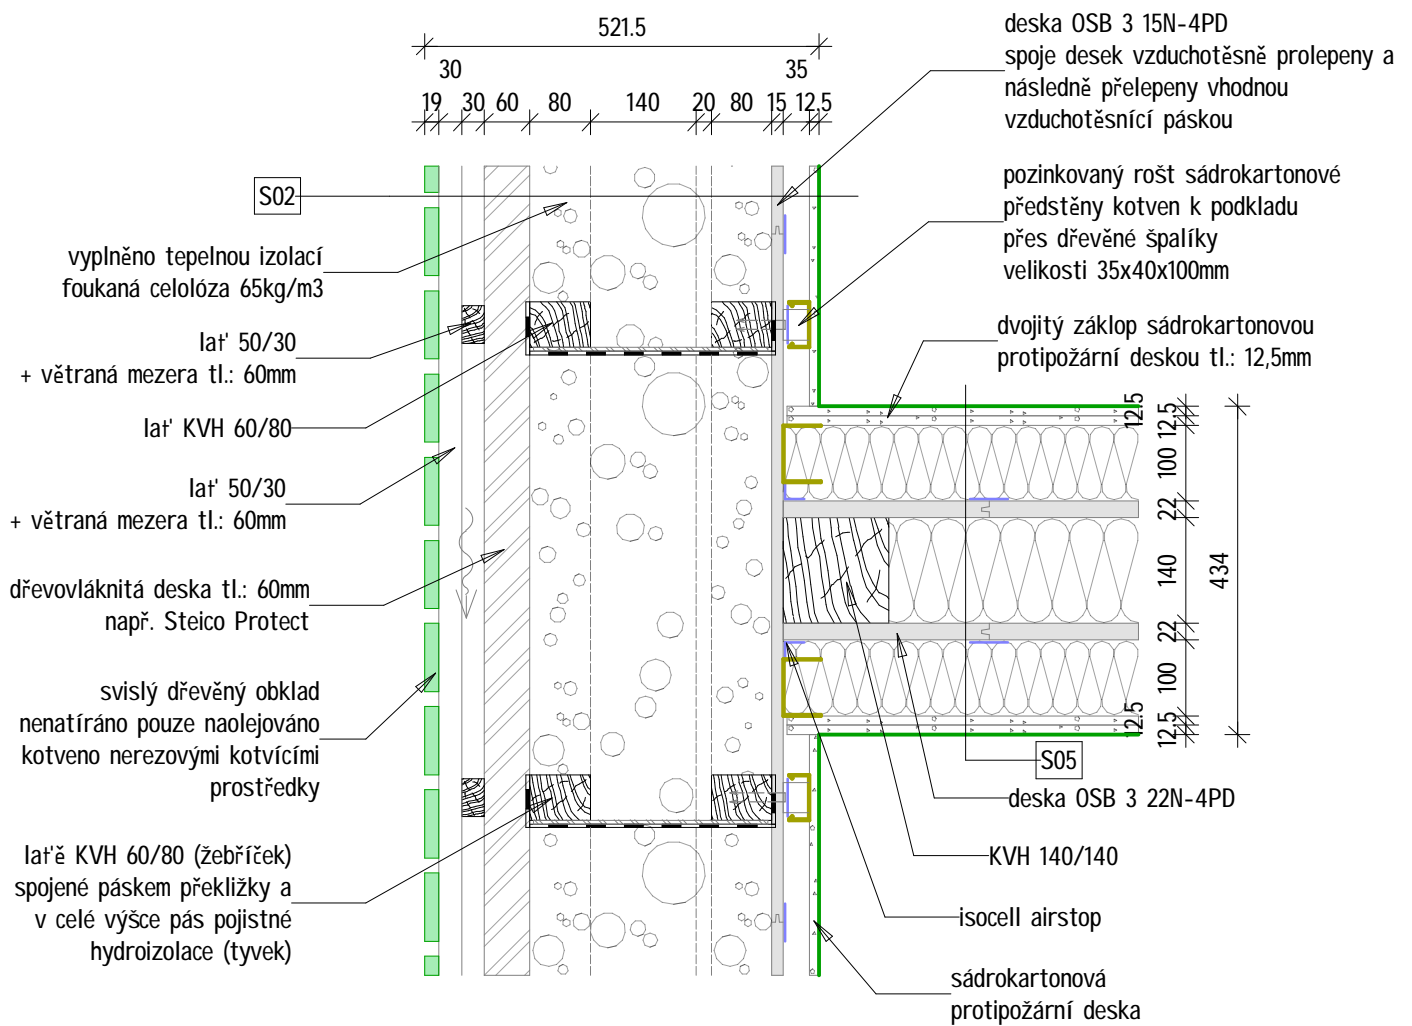


DETAIL 07  
SVĚTLÍK

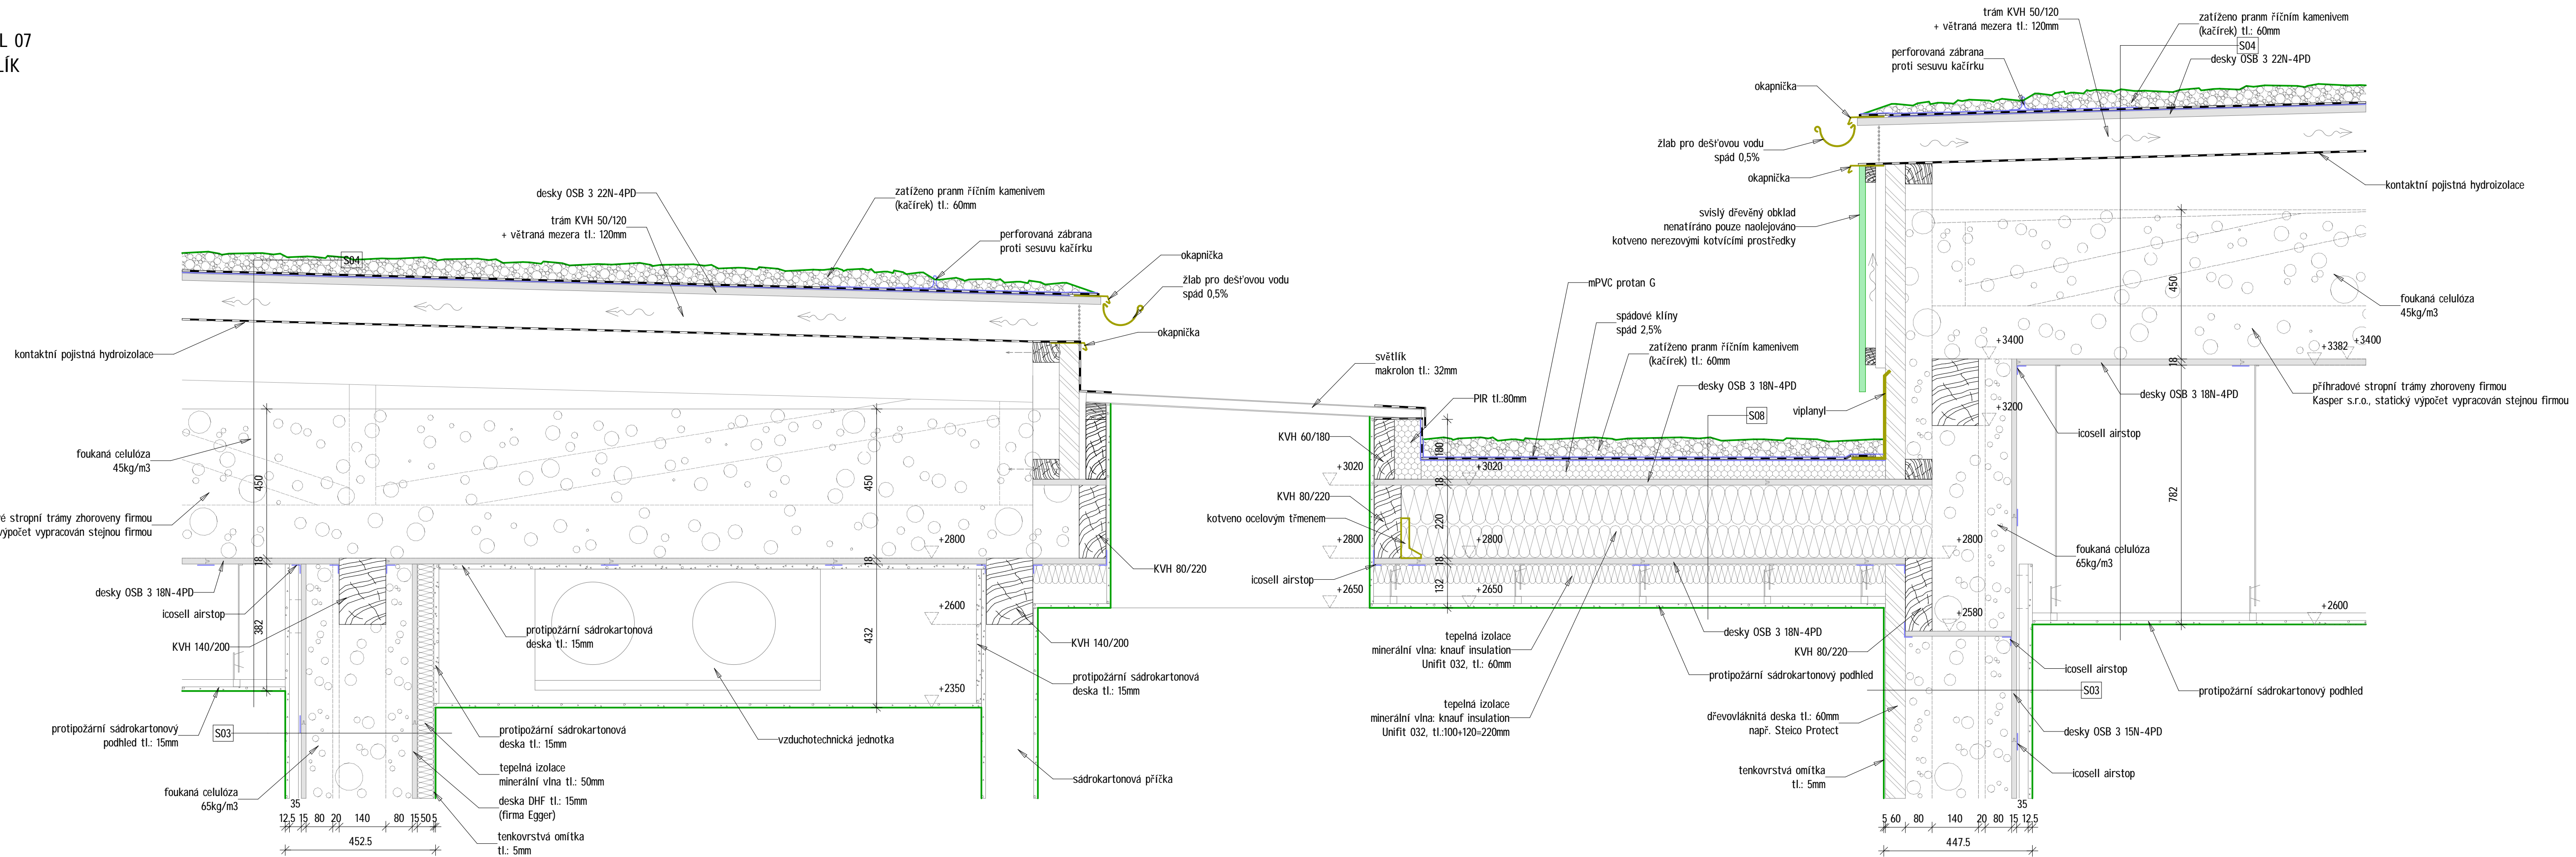


DETAIL 08  
STŘECHA CHODBY 01

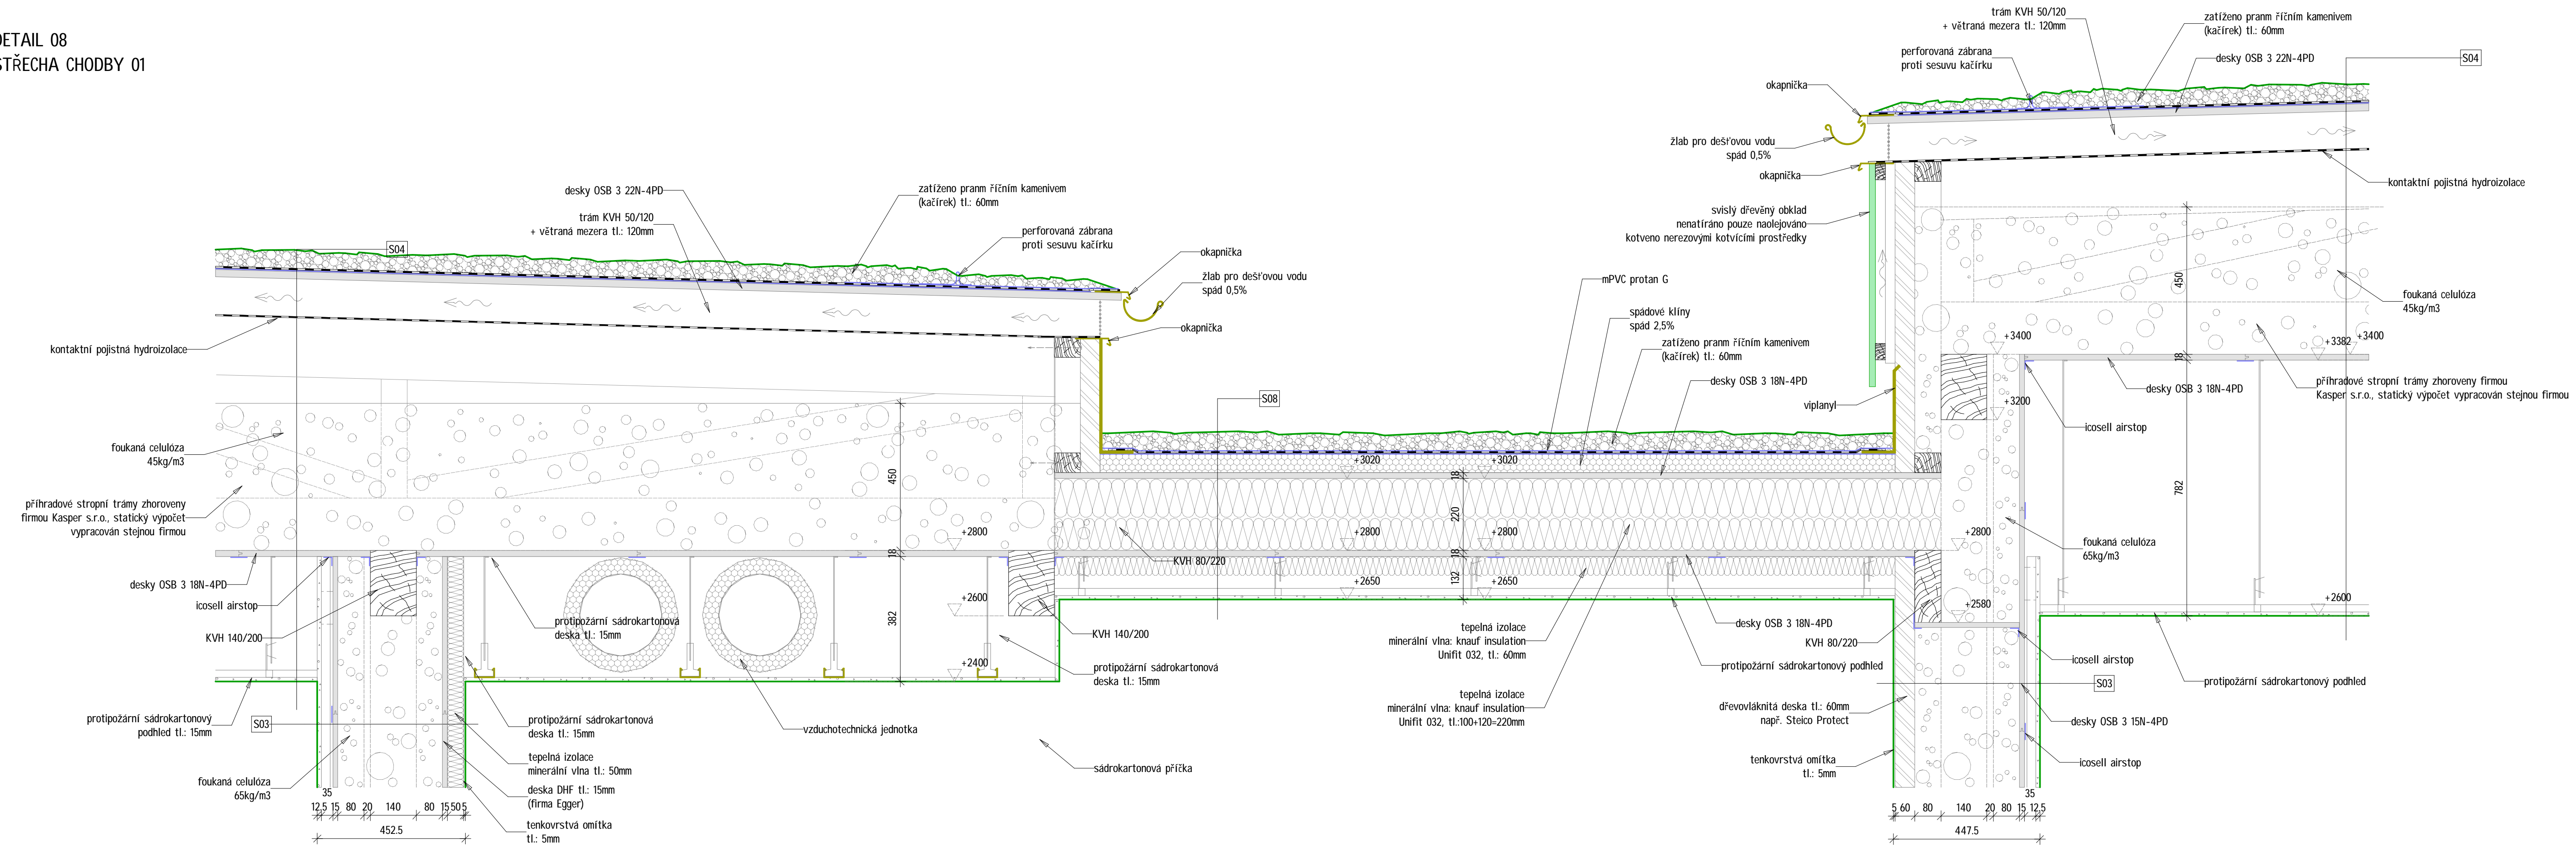

DETAIL 09  
STŘECHA CHODBY 02

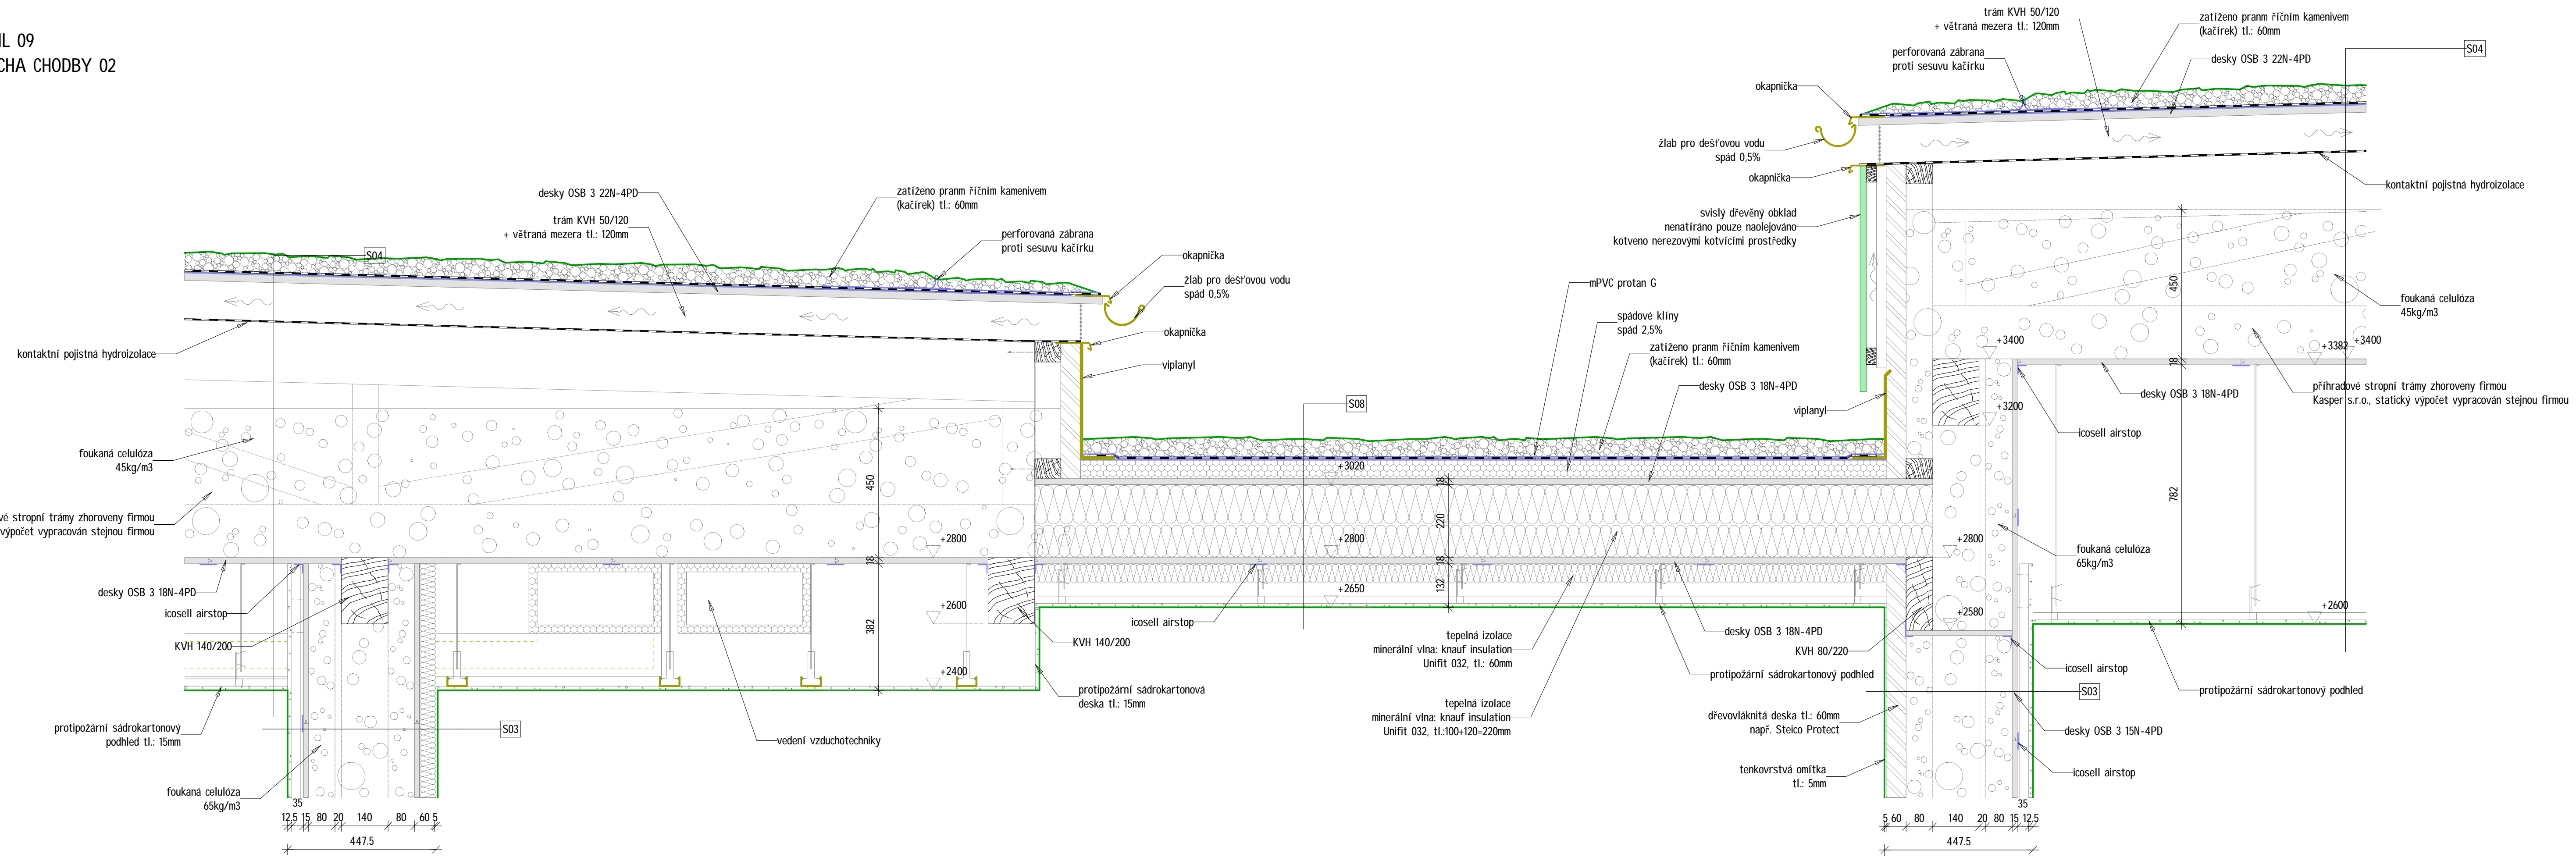

DETAIL 10  
HORNÍ HRANA STŘECHY

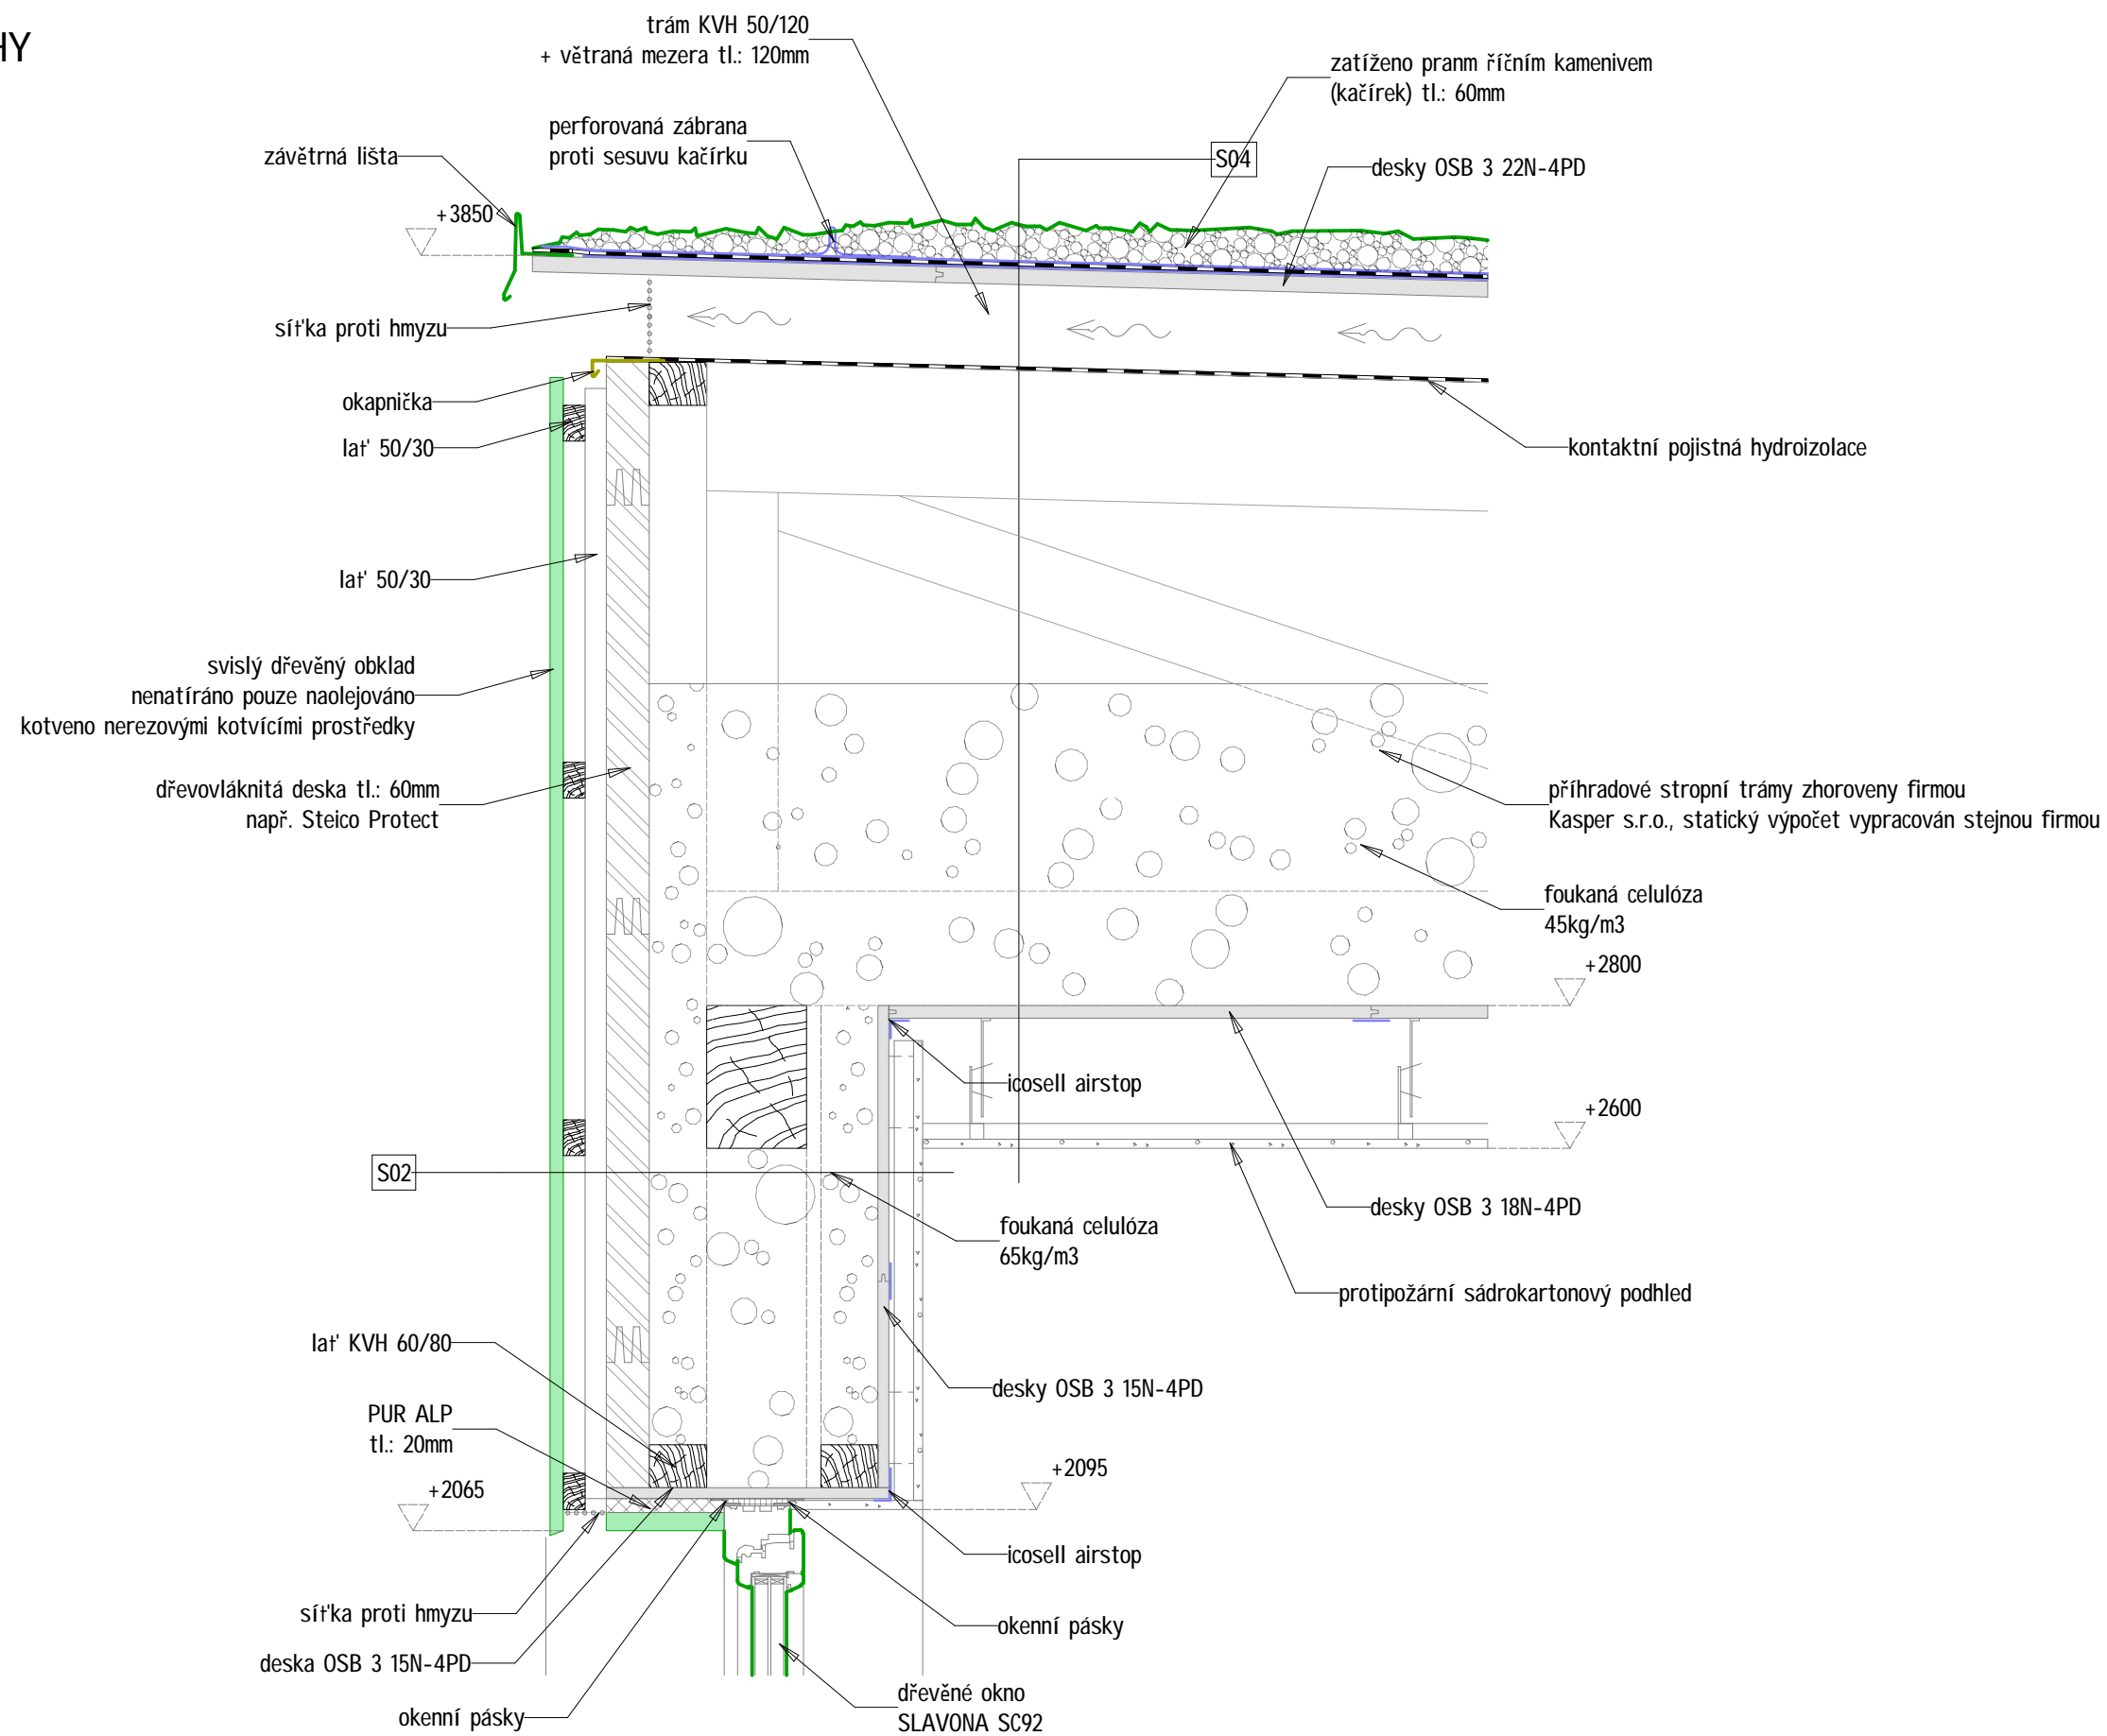

# DETAIL 11

## BOČNÍ HRANA STŘECHY

