


POHLED OD JIHU

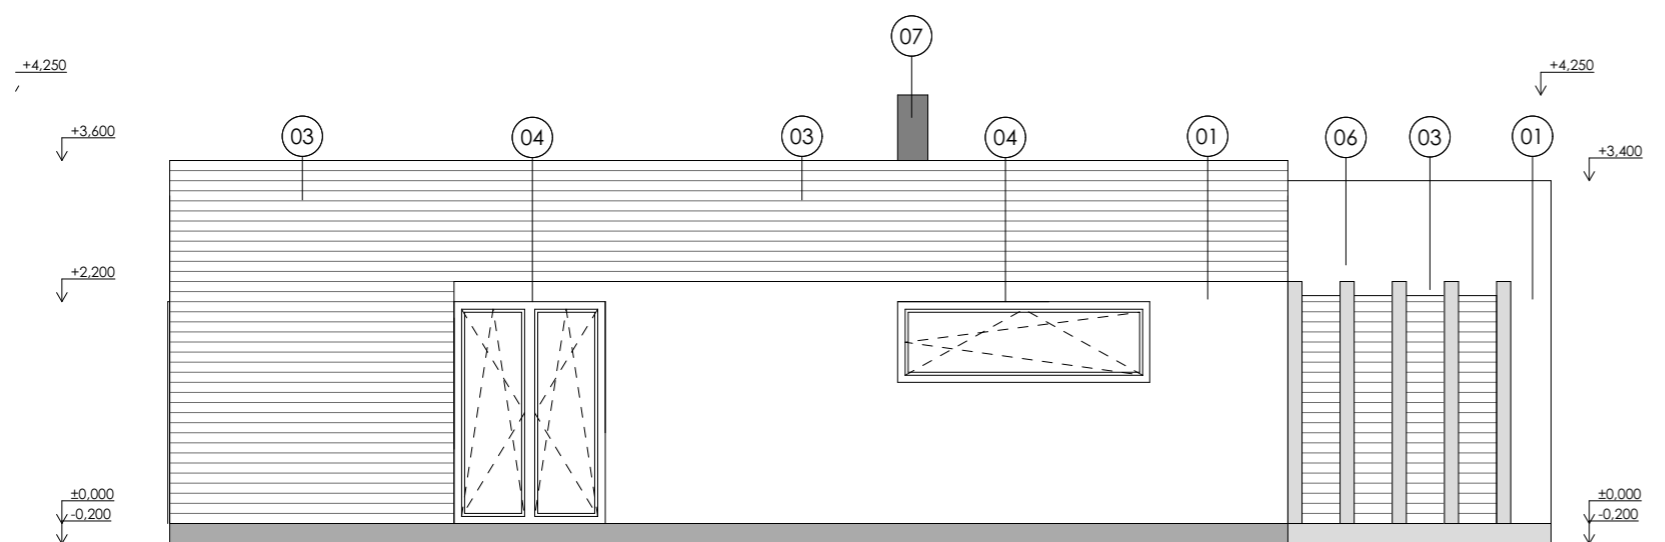

POHLED OD ZÁPADU



www.gebasdomy.cz

LEGENDA POVRCHŮ:

- | | |
|---|--|
| 01 omítka weber color line
barva bílá | 05 výplně otvorů - dveře
dřevo |
| 02 omítka weber color line
barva tmavě šedá | 06 dřevěné slunolamy |
| 03 dřevěný fasádní obklad
-horizontální | 07 komínový plášť Schiedel
-jednopřůduchový komín |
| 04 výplně otvorů - okna
dřevo, izolační trojsklo, barva antracit | |

Všecké barvy a materiály budou dopřesněny před objednáním architektem a investorem!

±0,000 = 350,00 m n. m.

Autor projektu :	Ing.arch. Miroslav Gebas	
Zodpovědný projektant :	Ing.arch. Miroslav Gebas	
Vedoucí projektant :	Ing.arch. Miroslav Gebas	
Vypracoval :	Andrea Faltysová, DiS	
Kraj :	Středočeský	
M.Ú. :	Jesenice	
Investor :	Petr Čajan a Klára Svobodová, sídl. Štědřík 148, 252 44 Psáry	
DOKUMENTACE PRO OHLÁŠENÍ STAVBY NOVOSTAVBA RODINNÉHO DOMU		Formát : 2xA4 Datum : 05/2015 Číslo zakázky : G-2014-02-021 Stupeň PD : OHL Měřítko : 1 : 75 Číslo výkresu : D.1.1.09
Parc.č.: 294/11 K.Ú.: Osnice (713279) Název :		
POHLED OD JIHU, ZÁPADU		