



POHLED OD VÝCHODU

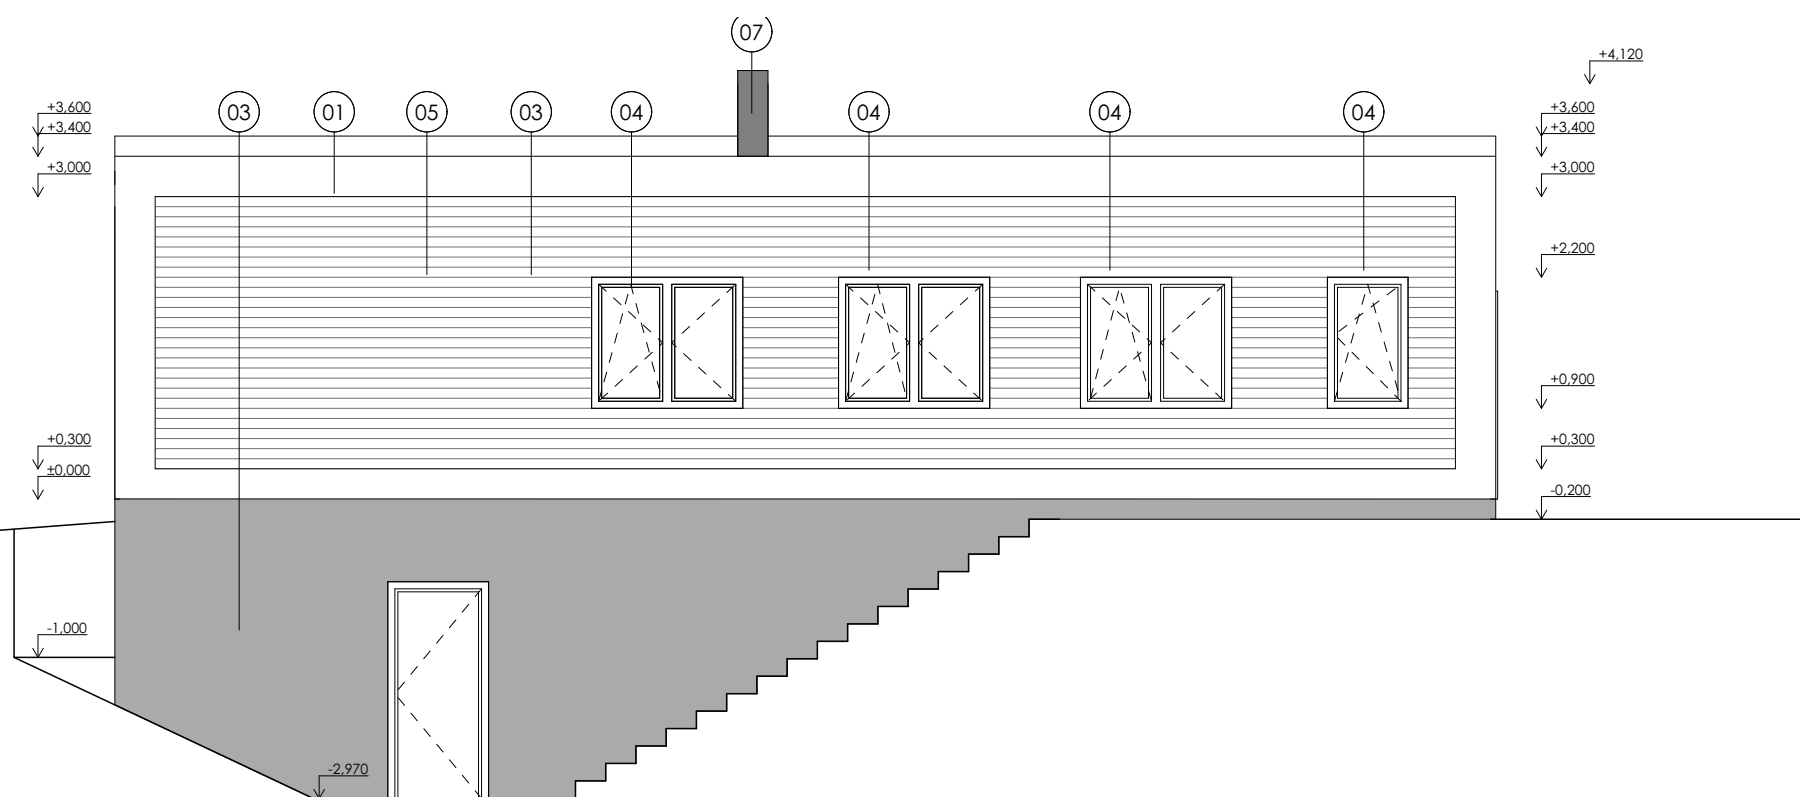

POHLED OD SEVERU

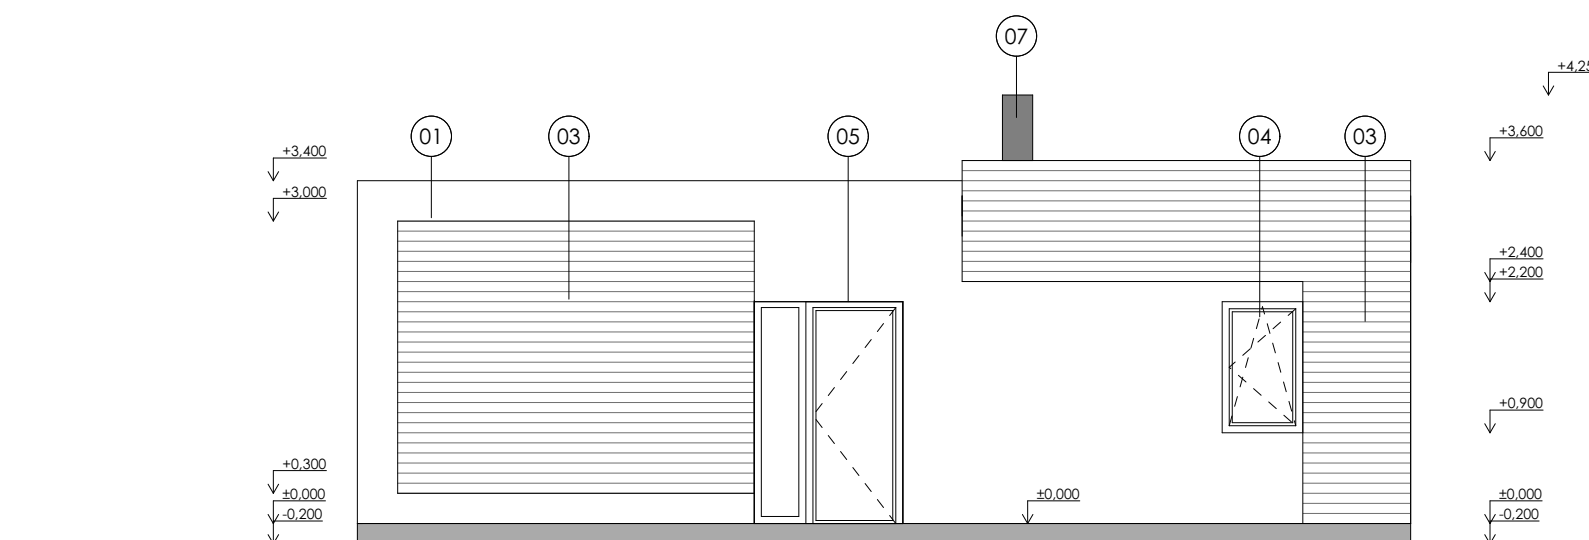

+420 776 051 858  
info@gebasdomy.cz

www.gebasdomy.cz

**LEGENDA POVRCHŮ:**

01 omítka weber color line barva bílá	05 výplně otvorů - dveře dřevo
02 omítka weber color line barva tmavě šedá	06 dřevěné slunolamy
03 dřevěný fasádní obklad -horizontální	07 komínový plášť Schiedel -jednoprůduchový komín
04 výplně otvorů - okna dřevo, izolační trojsklo, barva antracit	

*Veškeré barvy a materiály budou dopřesněny  
před objednááním architektem a investorem !*

±0,000 = 350,00 m n. m.

Autor projektu :	Ing.arch. Miroslav Gebas
Zodpovědný projektant :	Ing.arch. Miroslav Gebas
Vedoucí projektant :	Ing.arch. Miroslav Gebas
Vypracoval :	Andrea Faltysová, DiS
Kraj :	Středočeský
M.Ú. :	Jesenice
Investor :	Petr Čajan a Klára Svobodová, sídl. Štědřík 148, 252 44 Psáry
Akce :	<b>DOKUMENTACE PRO OHLÁŠENÍ STAVBY NOVOSTAVBA RODINNÉHO DOMU</b>
Parc.č.: 294/11 K.Ú.: Osnice (713279) Název :	<b>POHLED OD VÝCHODU, SEVERU</b>

gebasa  
atelier  
architects

Formát :	<b>2xA4</b>
Datum :	<b>05/2015</b>
Číslo zakázky :	<b>G-2014-02-021</b>
Stupeň PD :	<b>OHL</b>
Měřítko :	<b>1 : 75</b>
Číslo výkresu :	<b>D.1.1.10</b>