

# ŘEZ A-A

## LEGENDA SKLADEB KONSTRUKCÍ:

P1	- KERAMICKÁ DLAŽBA + LEPIDLO	10mm
	- BETON. MAZANINA B20 STROJNĚ HLAZENÁ	50mm
	- SEPARAČNÍ PE FÓLIE	
	- PODLAHOVÝ POLYSTYREN EPS 100Z (NEBO 100S)	60mm
	- PODLAHOVÁ DESKA Z PUR	80mm
	- BETONOVÁ MAZANINA B15 SE SÍTÍ PRŮM.6mm OKA 150/150mm	100mm
	- SEPARAČNÍ GEOTEXTILIE FATRATEX-H	
	- RADONOVÁ HYDROIZOLACE FATRAFOL 803 TL.2mm	
	- SEPARAČNÍ GEOTEXTILIE FATRATEX-H	
	- PODKLADNÍ BETON B15 SE SÍTÍ PRŮM.6mm OKA 150/150mm	50mm
	- SEPARAČNÍ GEOTEXTILIE 200g/m <sup>2</sup>	
	- ŠTĚRK ZHUTNĚNÝ FR.16-32	150mm
- ROSTLÝ TERÉN		


### POZNÁMKA:

V KOUPELNĚ BUDE POD DLAŽBU PROVEDENA HYDROIZOLAČNÍ ŠTĚRKA, PŘECHOD MEZI PODLAHOU A STĚNOU BUDE VYTVOŘEN POMOČÍ HYDROIZOL. TĚSNIČÍHO PÁSU. VE SPRCHOVÉM KOUTU BUDE ŠTĚRKA PROVEDENA I POD OBKLAD NA STĚNU DO v=2,2 m.

P2	- VINYLÓVÁ PODLAHOVINA	~5mm
	- BETON. MAZANINA B20 STROJNĚ HLAZENÁ	55mm
	- SEPARAČNÍ PE FÓLIE	
	- PODLAHOVÝ POLYSTYREN EPS 100Z (NEBO 100S)	60mm
	- PODLAHOVÁ DESKA Z PUR	80mm
	- BETONOVÁ MAZANINA B15 SE SÍTÍ PRŮM.6mm OKA 150/150mm	100mm
	- SEPARAČNÍ GEOTEXTILIE FATRATEX-H	
	- RADONOVÁ HYDROIZOLACE FATRAFOL 803 TL.2mm	
	- SEPARAČNÍ GEOTEXTILIE FATRATEX-H	
	- PODKLADNÍ BETON B15 SE SÍTÍ PRŮM.6mm OKA 150/150mm	50mm
	- SEPARAČNÍ GEOTEXTILIE 200g/m <sup>2</sup>	
	- ŠTĚRK ZHUTNĚNÝ FR.16-32	150mm
- ROSTLÝ TERÉN		

SCH1	- HYDROIZOLAČNÍ STŘEŠNÍ PVC FÓLIE	
	- SEPARAČNÍ GEOTEXTILIE	
	- SPÁDOVÉ KLÍNY Z EPS 100S (TL. DLE SPÁDU STŘECHY - 2%)	100-280mm
	- DESKA OSB3	22mm
	- DŘEVĚNÉ I-NOSNÍKY VÝŠKY 220mm	
	- FOUKANÁ TEPELNÁ IZOLACE (CELULÓZA) MEZI NOSNÍKY	220mm
	- PAROZÁBRANA	
	- ROŠT Z DŘEV. LATÍ 60/40	40mm
	- INSTALAČNÍ MEZERA	160mm
	- TEPELNÁ IZOLACE Z MINERÁLNÍ VLNY	100mm
	- SDK PODHLED - SYSTÉMOVÝ KOVOVÝ DVOUÚROVŇOVÝ KRÍŽOVÝ ROŠT Z CD PROFILŮ TL. 2x 27mm, ZAVĚŠENÍ NA TÁHLA, DESKA RF15	69mm

T1	- ZÁMKOVÁ DLAŽBA	
	- LOŽE ZE ŠTĚRKU fr.4-8	
	- PODKLADNÍ VRSTVA ZE ŠTĚRKODRTI fr.16-32	
	- ROSTLÝ TERÉN (NEBO NÁSYP ZE ZEMINY)	

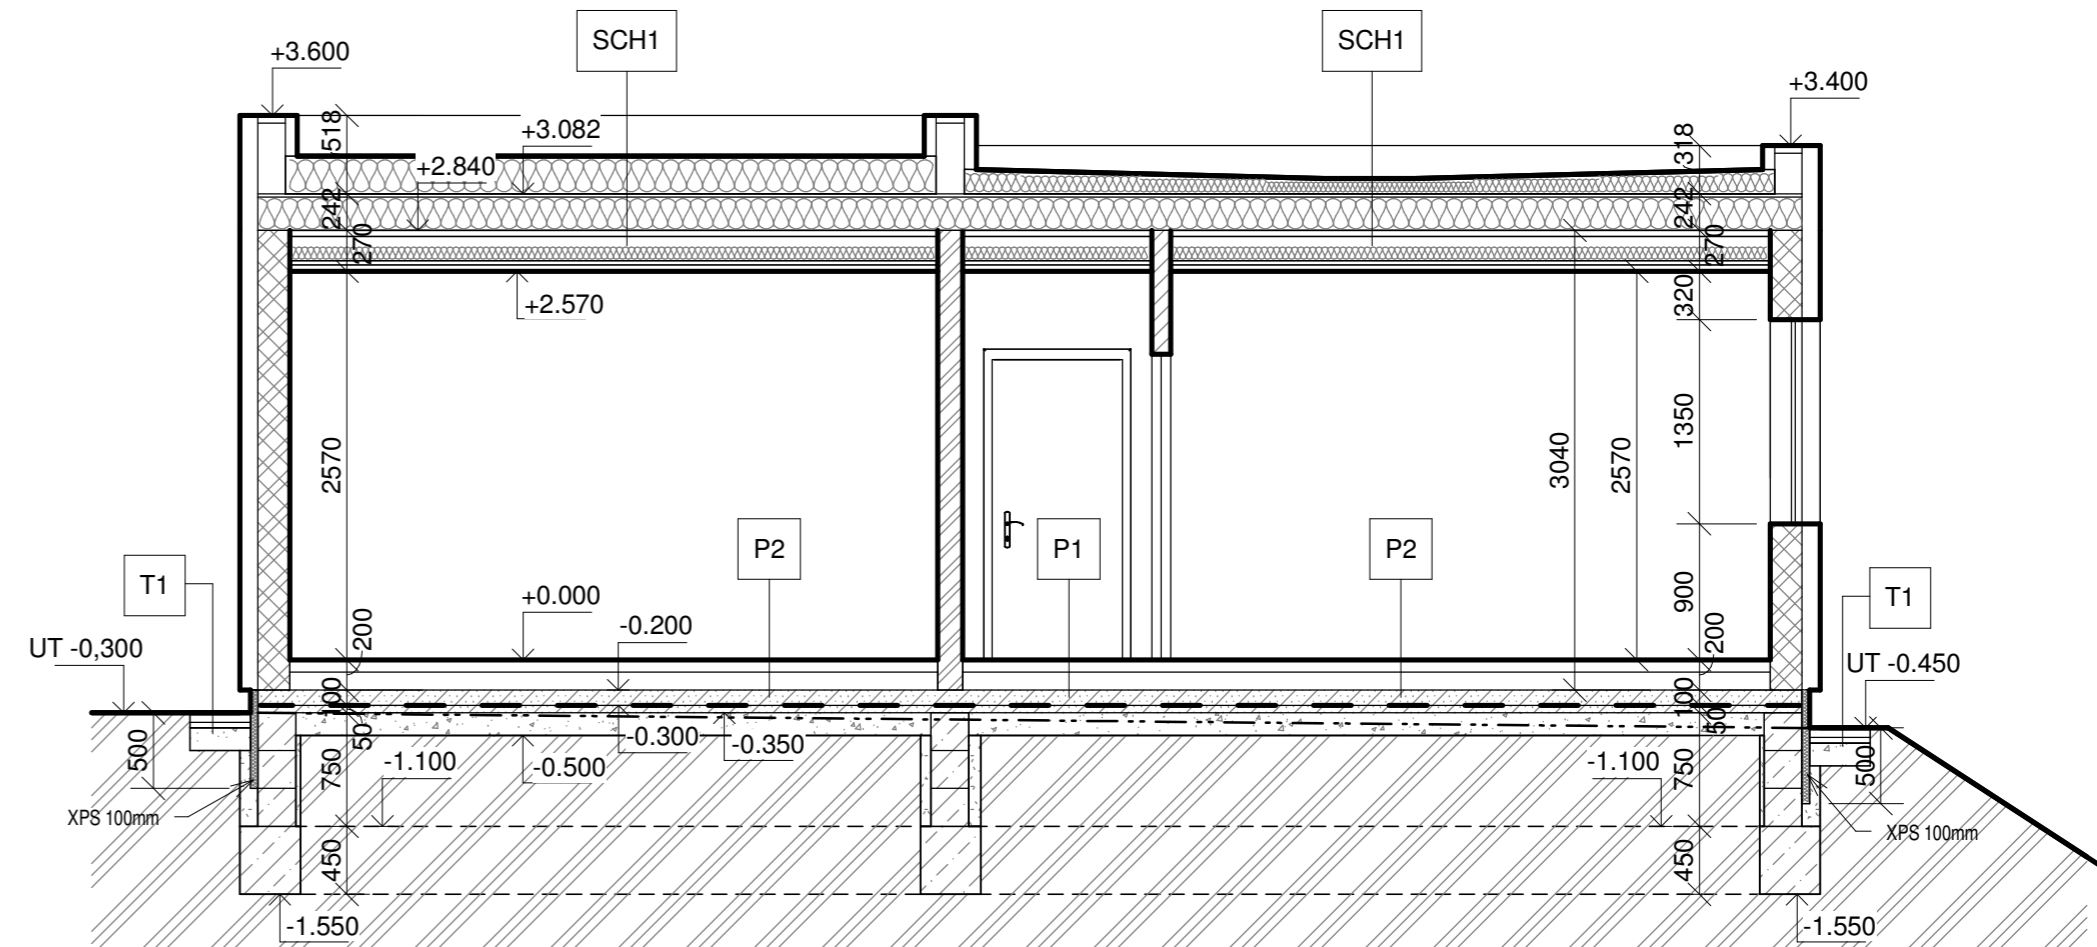

## ZMĚNA 7.12.2015

ZODP. PROJEKTANT	VYPRACOVAL	KONTROLOVAL	<b>QUICKHAUS s.r.o.</b> Růžáčkova 188/37, 130 00 Praha 3 Pobočka: Horní Pěna 105, 378 31 Horní Pěna IČ: 28083881 DIČ: CZ28083881 tel.: 721 555 500; e-mail: info@quickhaus.cz	
ING. MARTIN MACEK	ING. MARTIN MACEK	BC. JIŘÍ NOVÁK		
INVESTOR	PETR ČAJAN A KLÁRA SVOBODOVÁ, SÍDL. ŠTĚDRÍK 148, 252 44 PSÁRY		STUPEŇ PD	DOS - ZMĚNA
MÍSTO STAVBY	JESENICE, k.ú. OSNICE, parc.č.294/11		ČÍSLO ZAKÁZKY	5/2015
STAVEBNÍ ÚŘAD	OÚ JESENICE		DATUM	ŘÍJEN 2015
NÁZEV STAVBY	<b>RODINNÝ DŮM parc.č.294/11</b>		FORMÁT	3x A4
	<b>k.ú. OSNICE</b>			
OBSAH VÝKRESU	<b>ŘEZ A-A</b>		MĚŘÍTKO	ČÍSLO VÝKRESU
			<b>1 : 50</b>	<b>6</b>