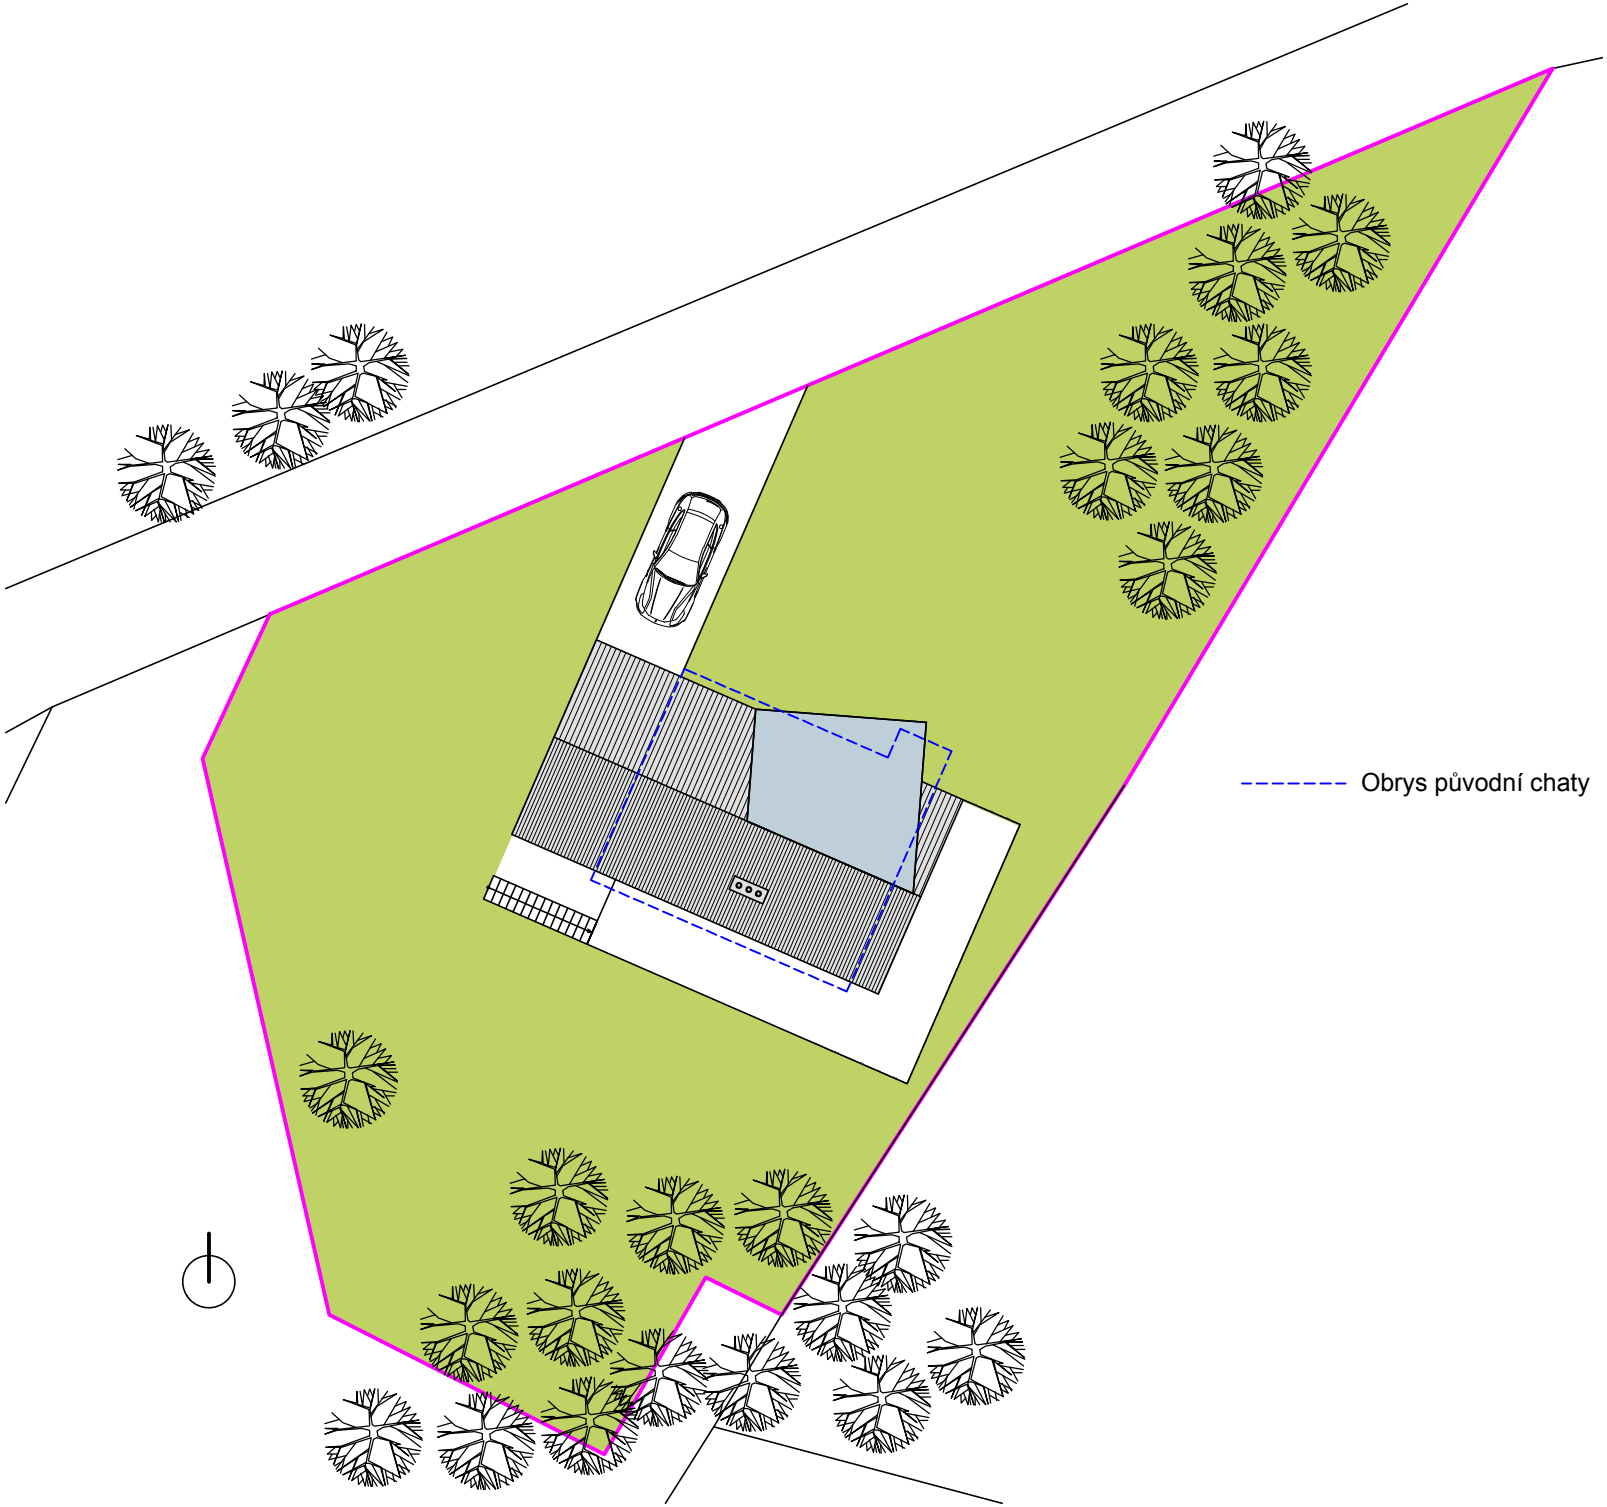
Obrys původní chaty