


POHLED_VÝCHOD

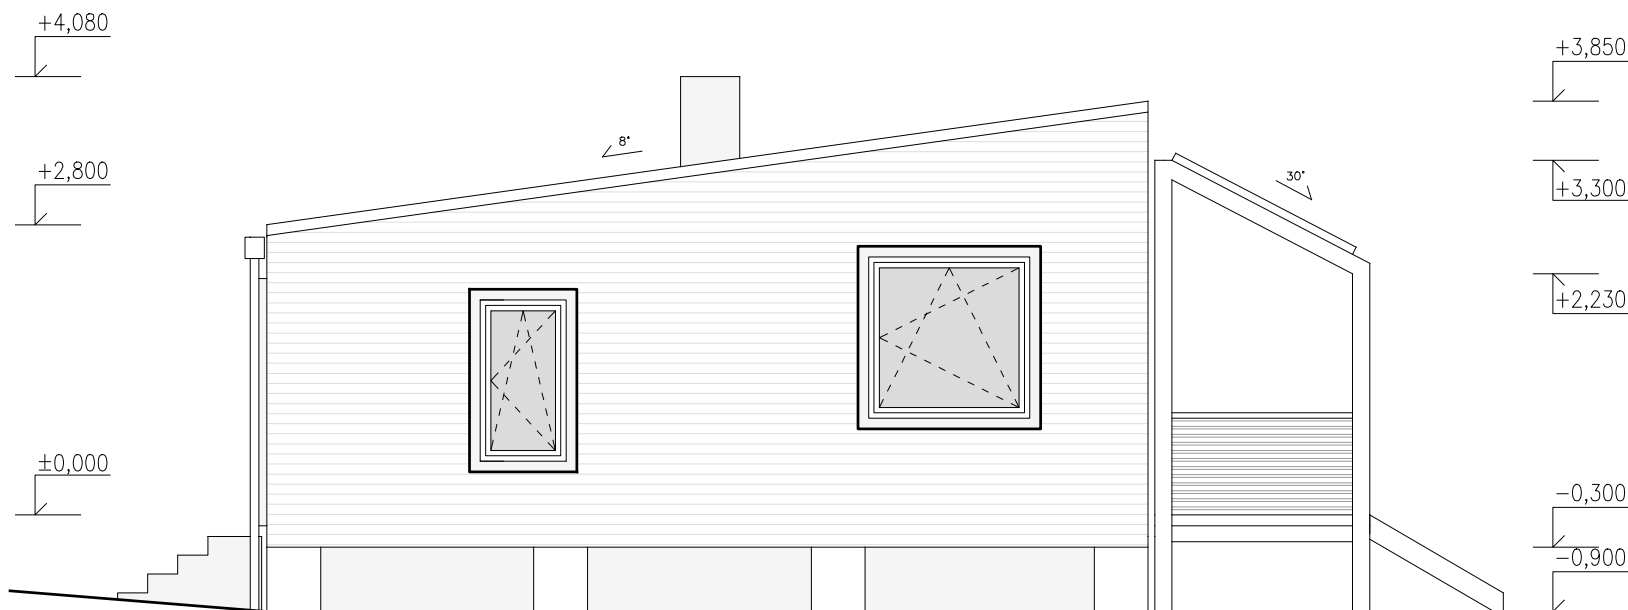

POHLED_ZÁPAD