


1 2 3 4 5 6 7 M  
M 1:150

POHLED ZÁPADNÍ



1 2 3 4 5 6 7 M  
M 1:150

POHLED SEVERNÍ

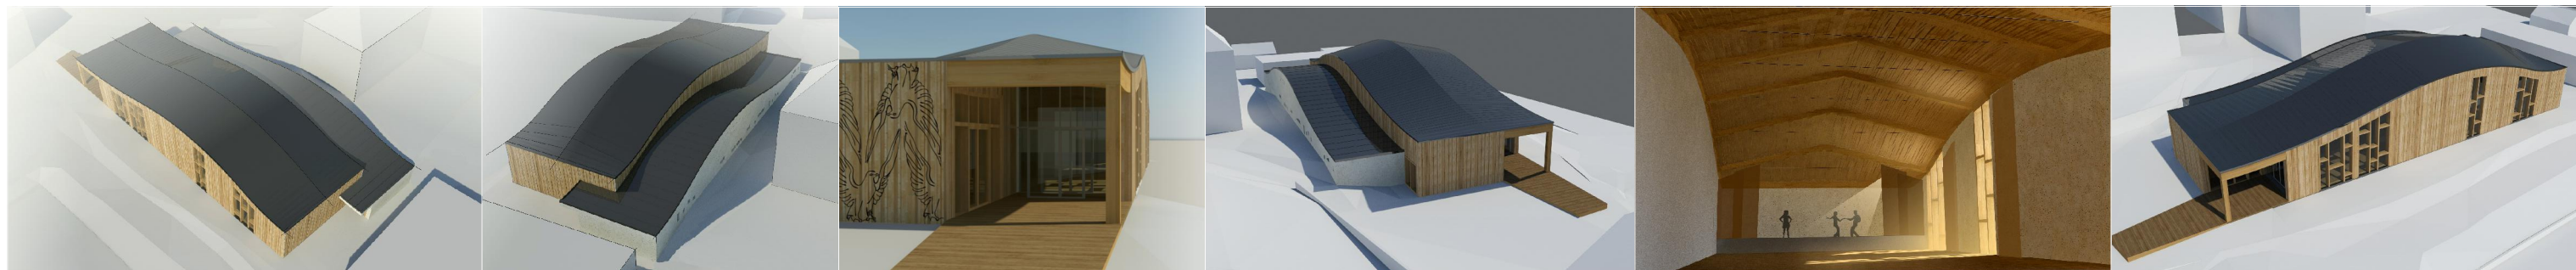

POHLED S,Z 1:150  
INVESTOR: OBEC MILÍN  
24.08.2015

**STUDIE DOSTAVBY SOKOLOVNY MILÍN**

ARCHITEKT: WWW.LETAJICI-INZENYRI.CZ M. MIHALČÍK, J. STRACHOTOVÁ, SPOLUPRÁCE: M. SCHEJBAL, F. BERNARD, P.S.ATELIER