




DIVADELNÍ A KONCERTNÍ SÁL

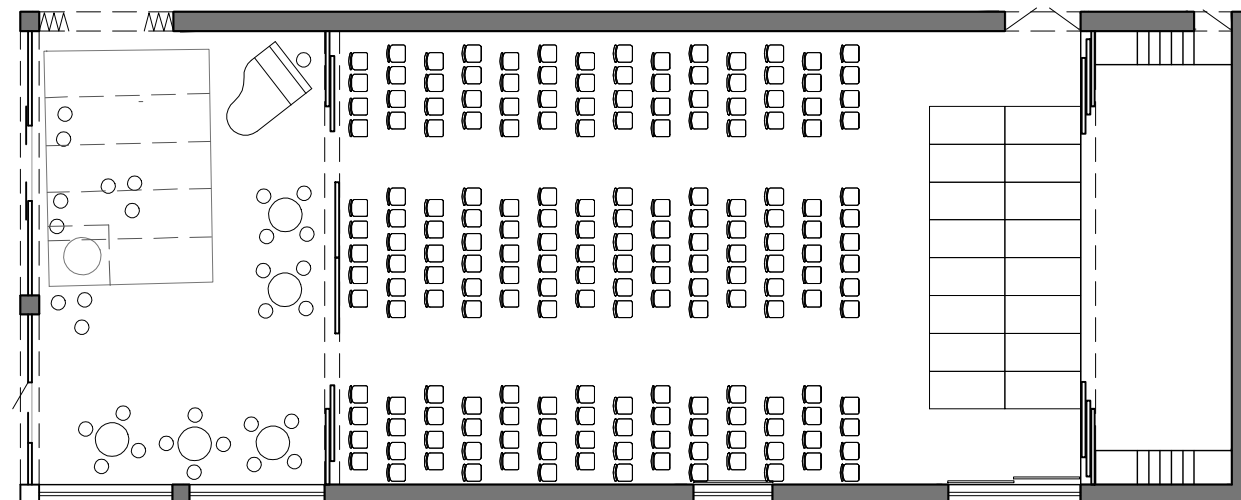


TĚLOCVÍČNA: AEROBIK, KONDIČNÍ CVIČENÍ, BADMINTON, VOLEJBAL, STOLNÍ TENIS .....

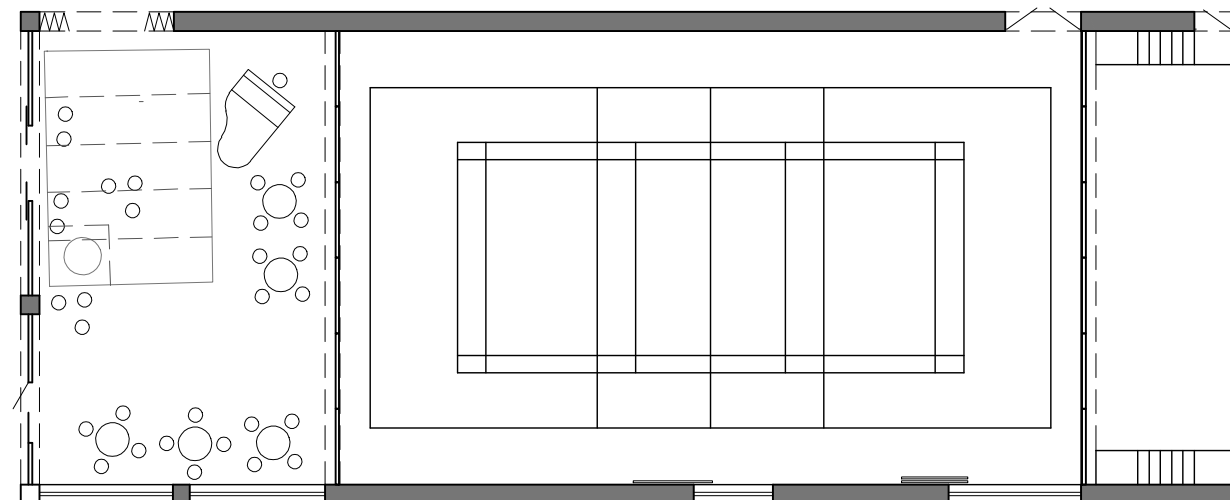


MÓDNÍ PŘEHLÍDKA

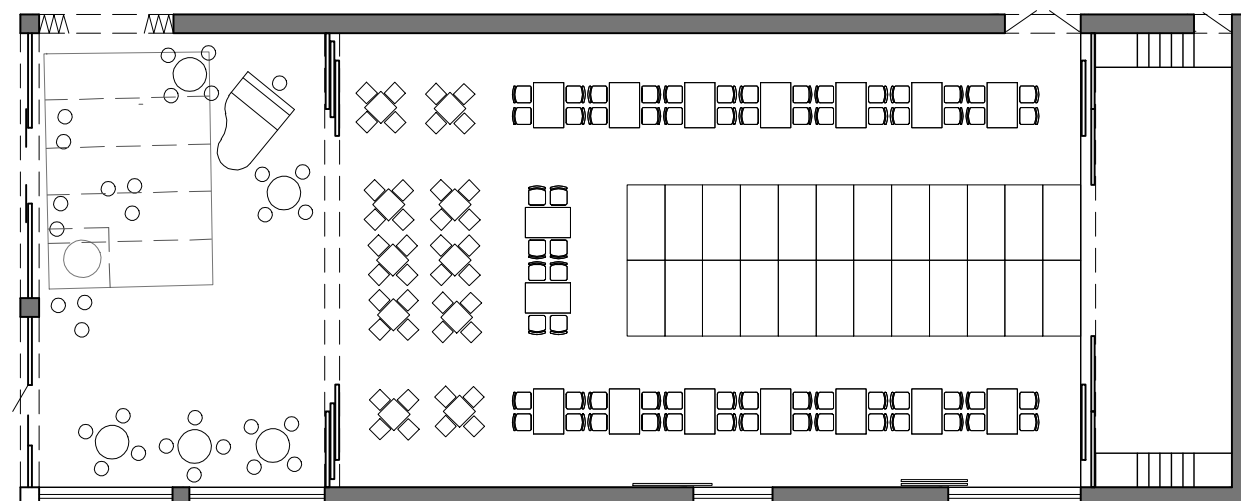



TANEČNÍ ZÁBAVA

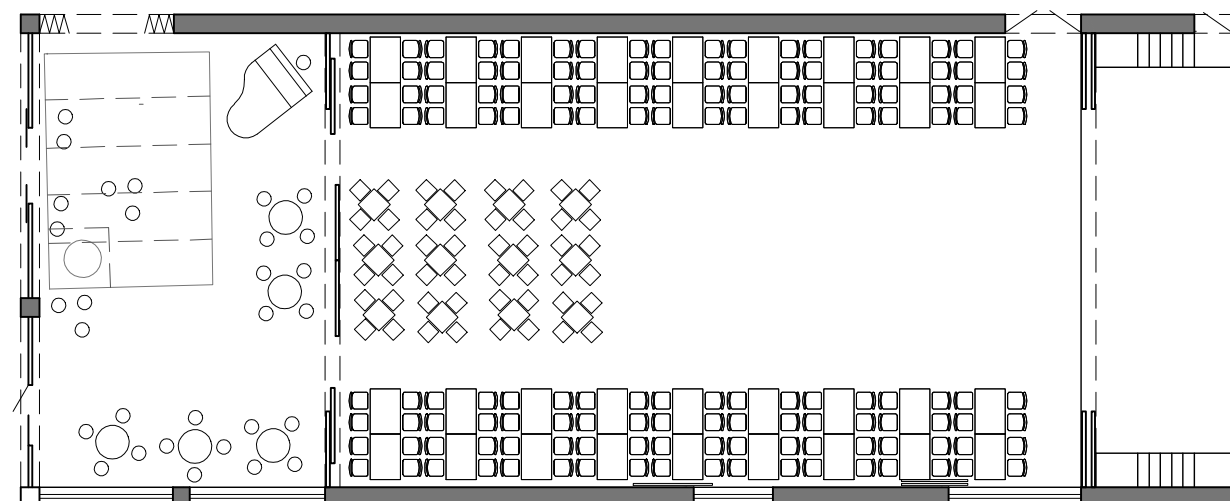

ALTERNATIVNÍ SCÉNA, TANČÍRNA

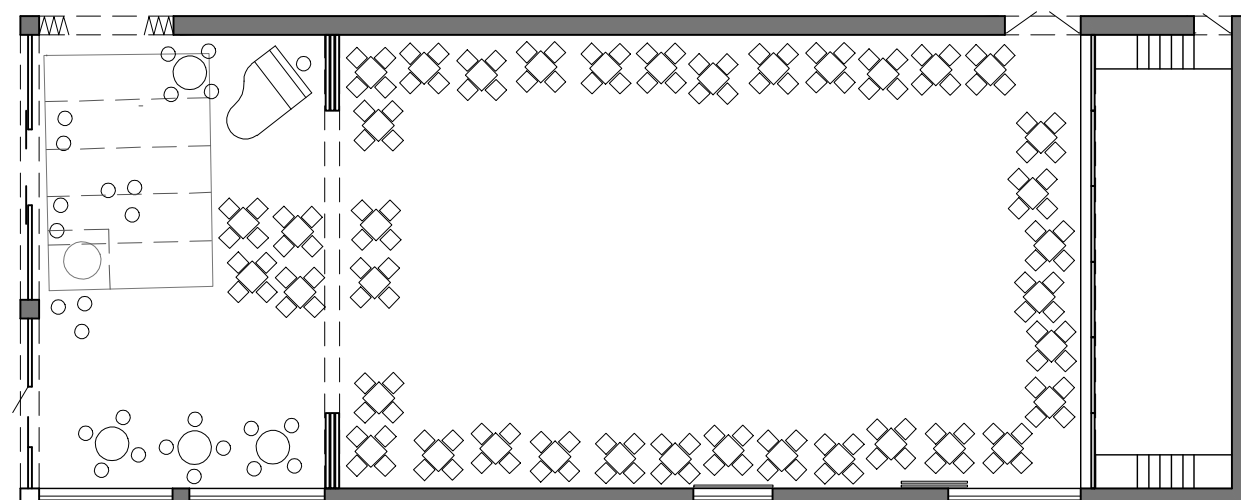

ALTERNATIVNÍ SCÉNA

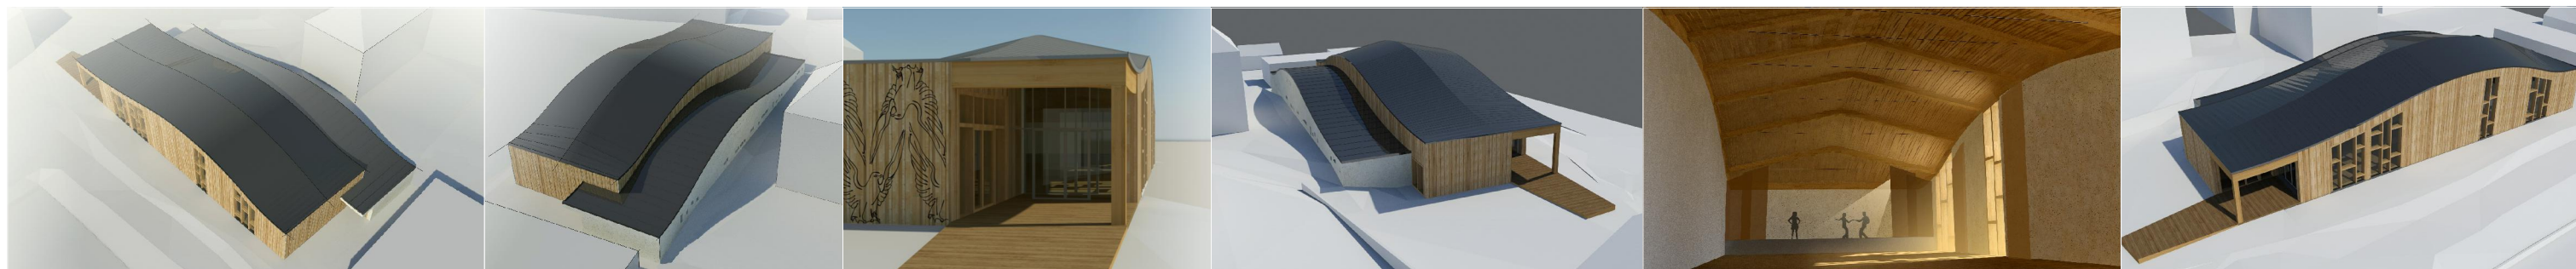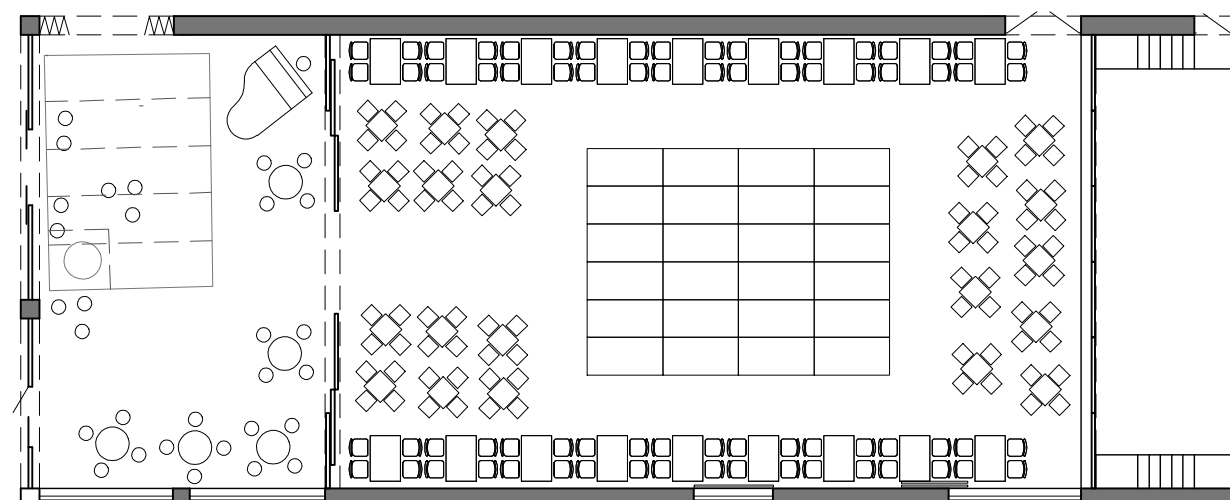

VAR. SÁLU 1:200  
INVESTOR: OBEC MILÍN

24.08.2015

STUDIE DOSTAVBY SOKOLOVNY MILÍN

ARCHITEKT: WWW.LETAJICI-INZENYRI.CZ M. MIHALČÍK, J. STRACHOTOVÁ, SPOLUPRÁCE: M. SCHEJBAL, F. BERNARD, P.S.ATELIER