

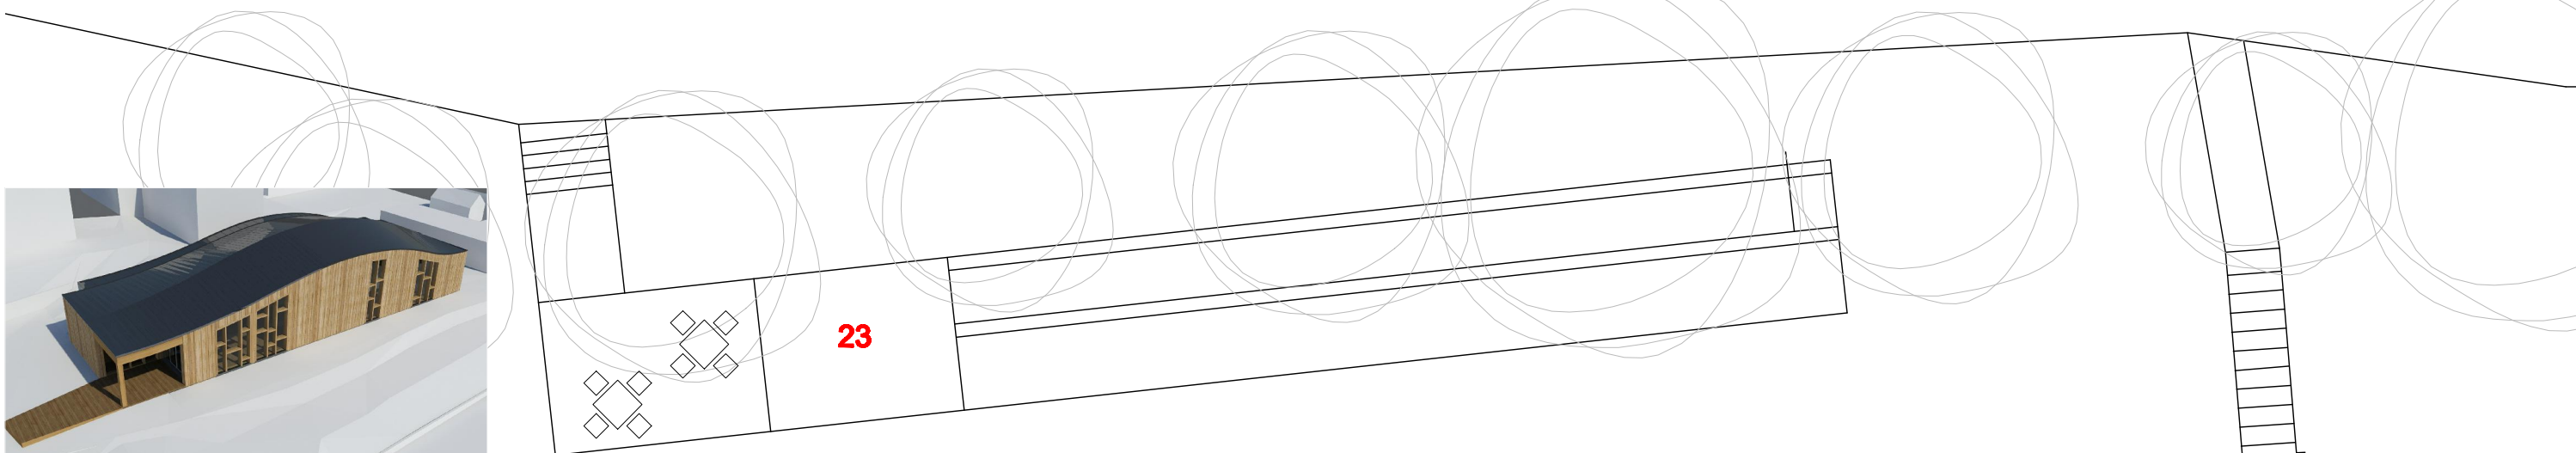
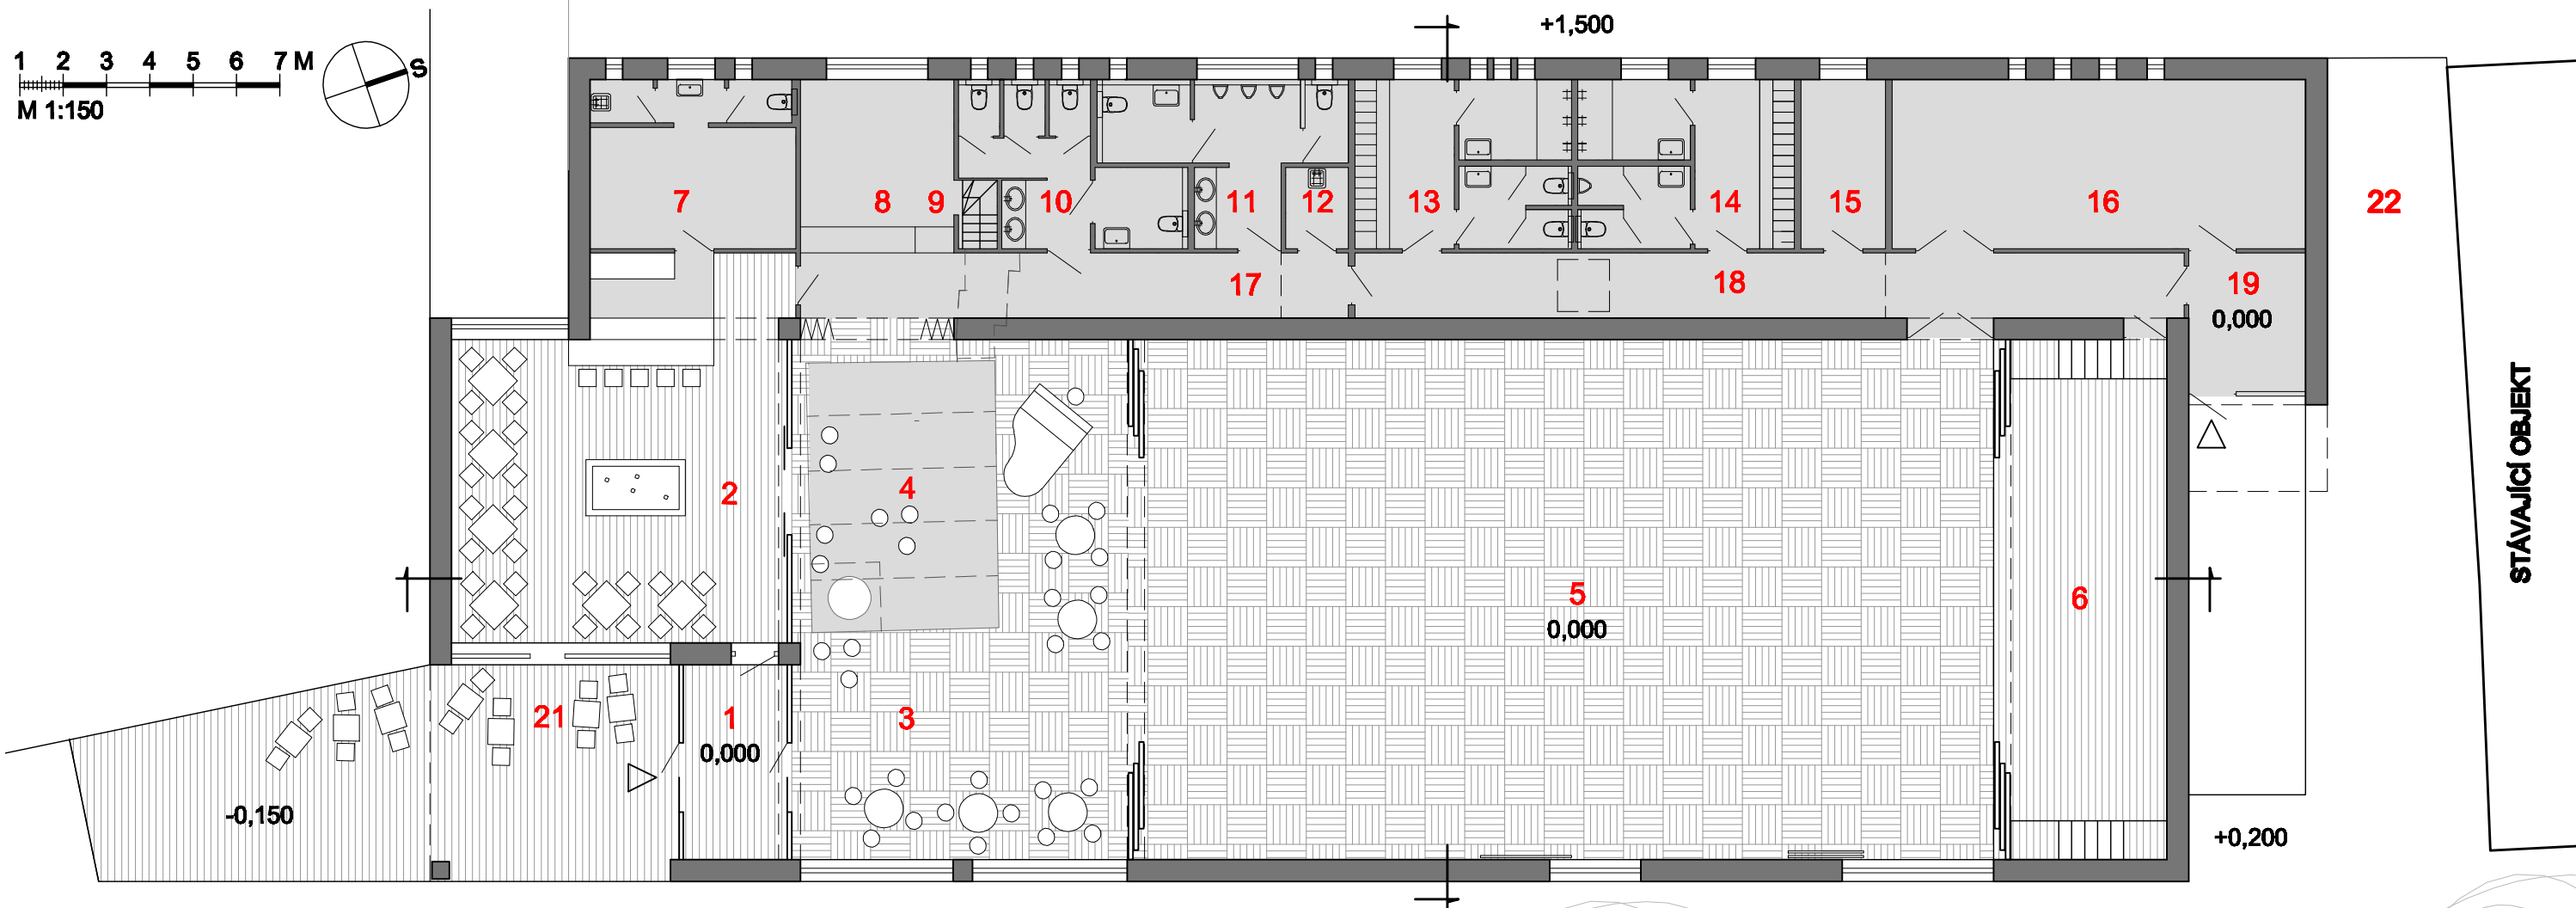


PŮDORYS TECH. MÍSTNOSTI NAD ŠATNAMI

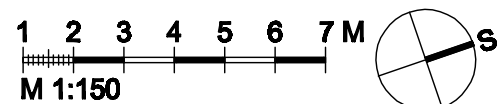

LEGENDA MÍSTNOSTÍ

- | | |
|--|---|
| 1 ZÁDVEŘÍ | 2 RESTAURACE 65 m ² , 30 MÍST + TERASA + KULEČNÍKOVÝ STŮL, MOŽNOST VESTAVĚNÍ GALERIE |
| 3 PŘÍSÁLÍ (FOYER) 94m ² , MOŽNOST VESTAVĚNÍ GALERIE | 4 PROSKLENÝ SKLEP |
| 5 SÁL 240 m ² , VARIABILNÍ PROSTOR | |
| 6 PODIUM 48m ² | 7 ZÁZEMÍ RESTAURACE 17m ² |
| 8 ŠATNA SÁL14m ² | 9 VSTUP DO PODZEMÍ |
| 10 WC ŽENY 13m ² | 11 WC MUŽI 13m ² |
| 12 ÚKLID 2m ² | 13 ŠATNA + HYG. ZÁZEMÍ 18m ² |
| 14 ŠATNA + HYG. ZÁZEMÍ 18m ² | 15 SAUNA NEBO ŠATNA UČINKUJÍCÍCH 8m ² |
| 16 NÁŘAĐOVNA, SKLAD MOBILIÁŘE, SKLAD DIVADELNÍCH REKVIZIT 37m ² | 17 CHODBA PRO VEŘEJNOST 18m ² |
| 18 CHODBA 30m ² | |
| 19 ZÁDVEŘÍ 19m ² | 20 TECHNIKA 76m ² |
| 21 TERASA 62m ² | 22 PROSTOR PRO PARKOVÁNÍ |
| 23 VENKOVNÍ KUŽELNÍK, PETANQUE | |

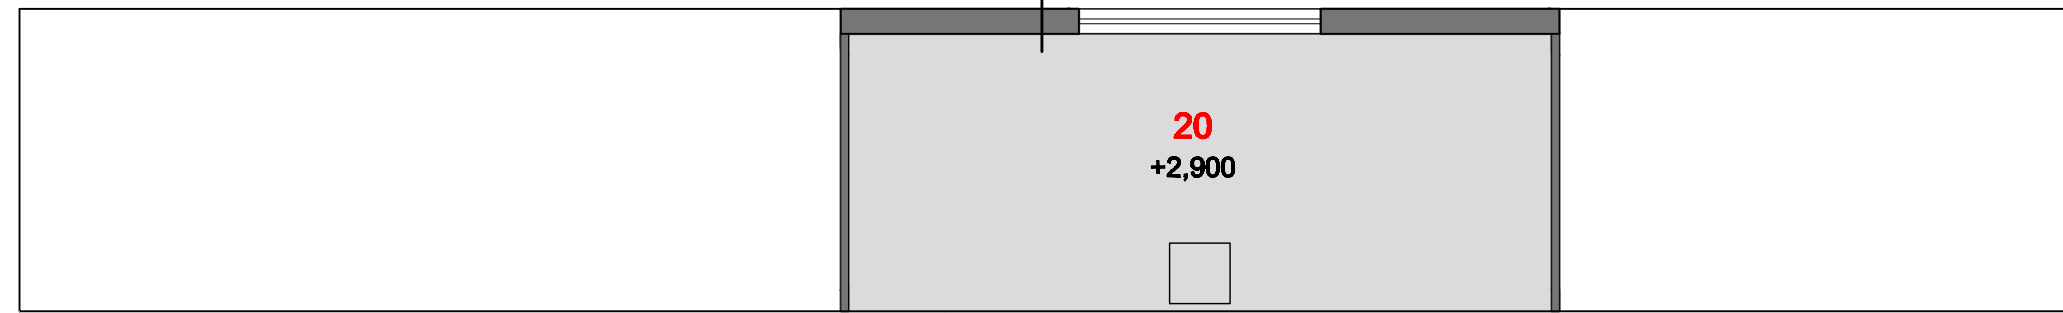

PŮDORYS 1:150
INVESTOR: OBEC MILÍN
24.08.2015

STUDIE DOSTAVBY SOKOLOVNY MILÍN

ARCHITEKT: WWW.LETAJICI-INZENYRI.CZ M. MIHALČÍK, J. STRACHOTOVÁ, SPOLUPRÁCE: M. SCHEJBAL, F. BERNARD, P.S.ATELIER