


# LESNÍ REKREAČNÍ CHATA - BRDY

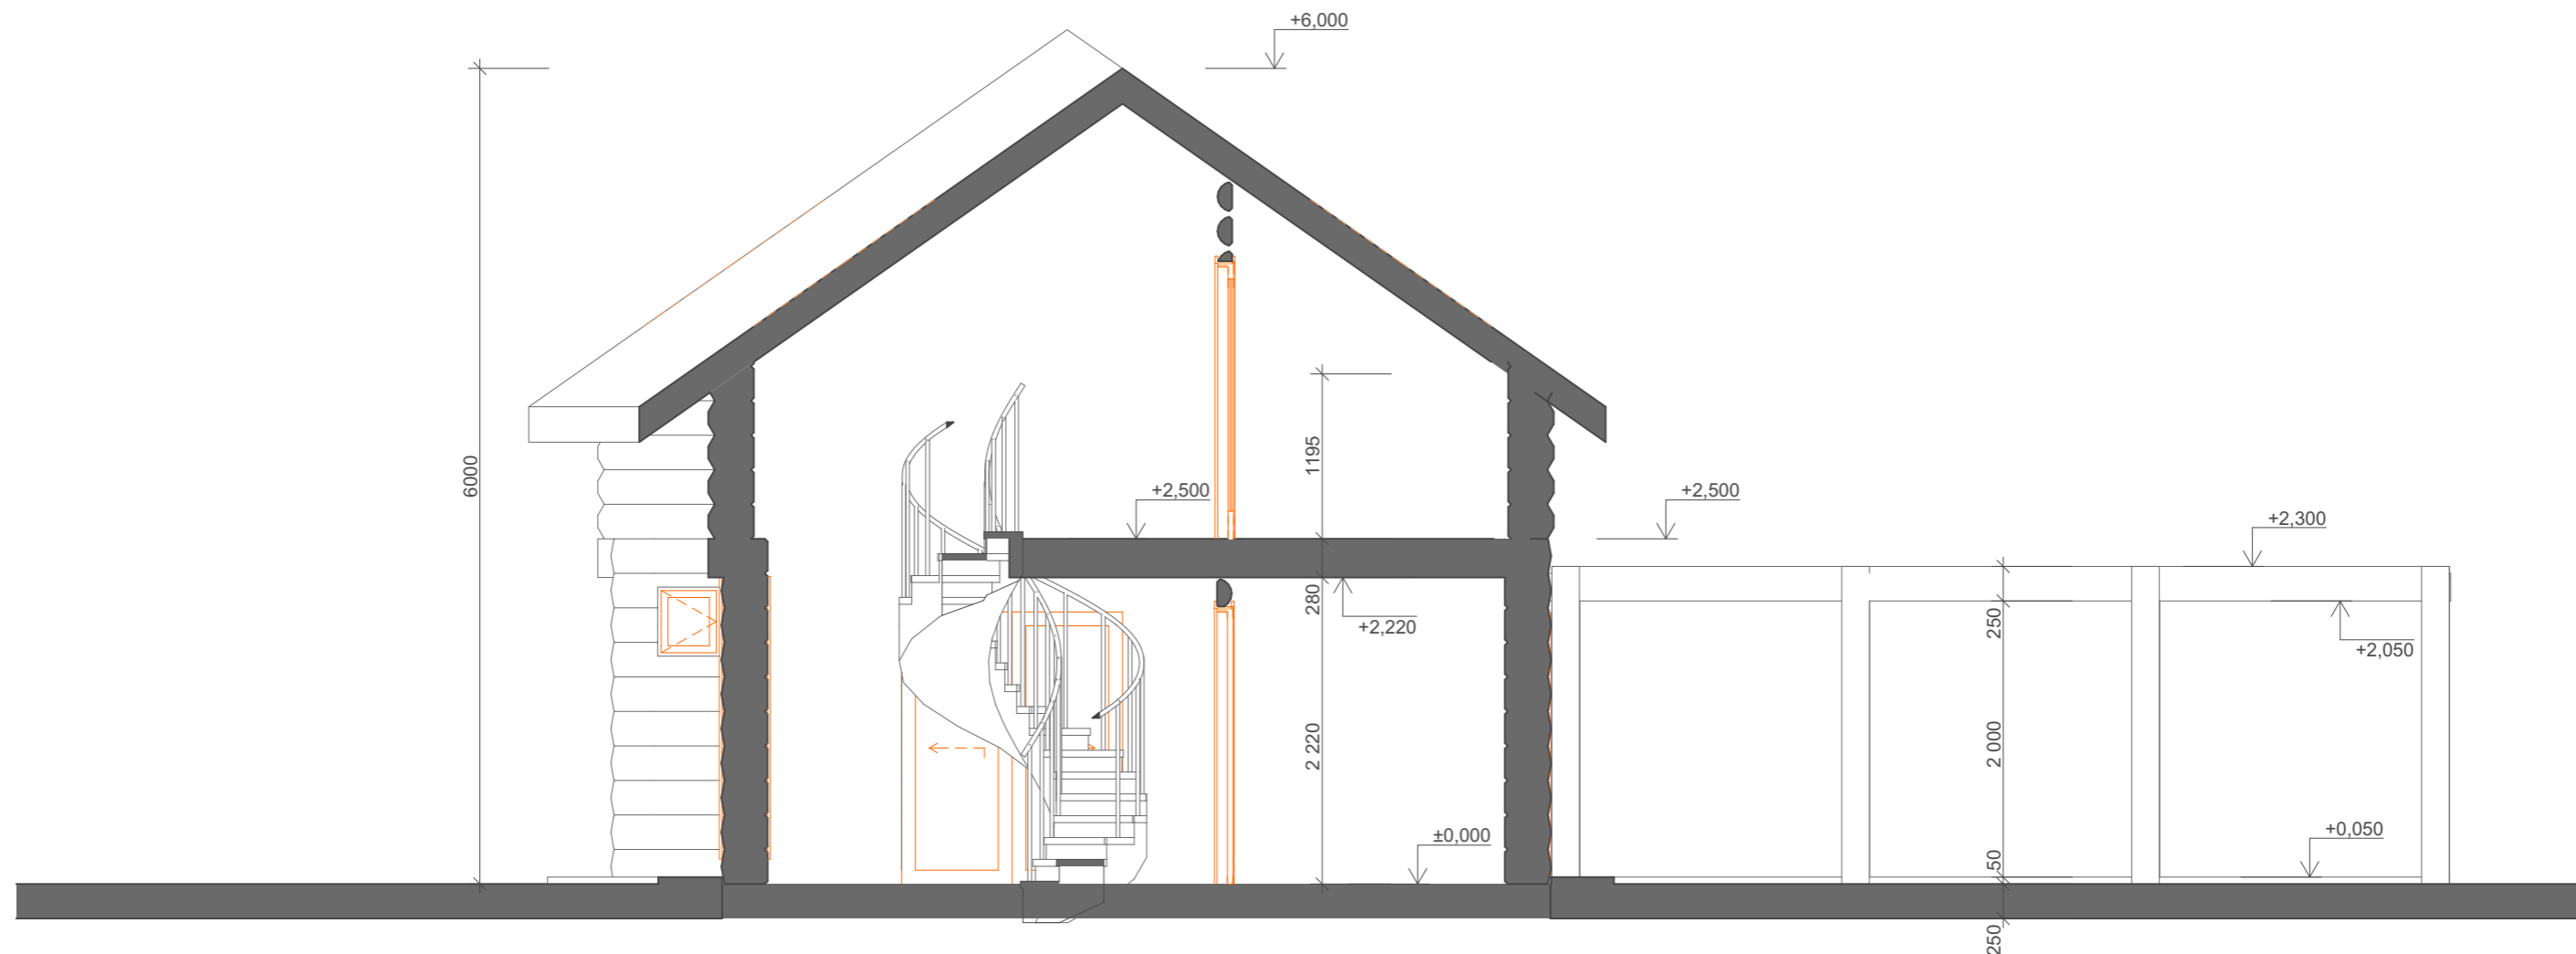

MĚŘÍTKO 1:100

STUDENTSKÁ SOUPEŽ STAVBY S VŮNÍ DŘEVA 2017		
Název: LESNÍ REKREAČNÍ CHATA - BRDY		Šk.rok: 2016/17
		Měřítko: 1:100
Vypracoval: Mašková Tereza, Skružný Zdeněk	Výkres: STUDIE - ŘEZ SCHODIŠTĚM	03