



PŮDORYS STÁNKU – KONSTRUKCE  
1:40

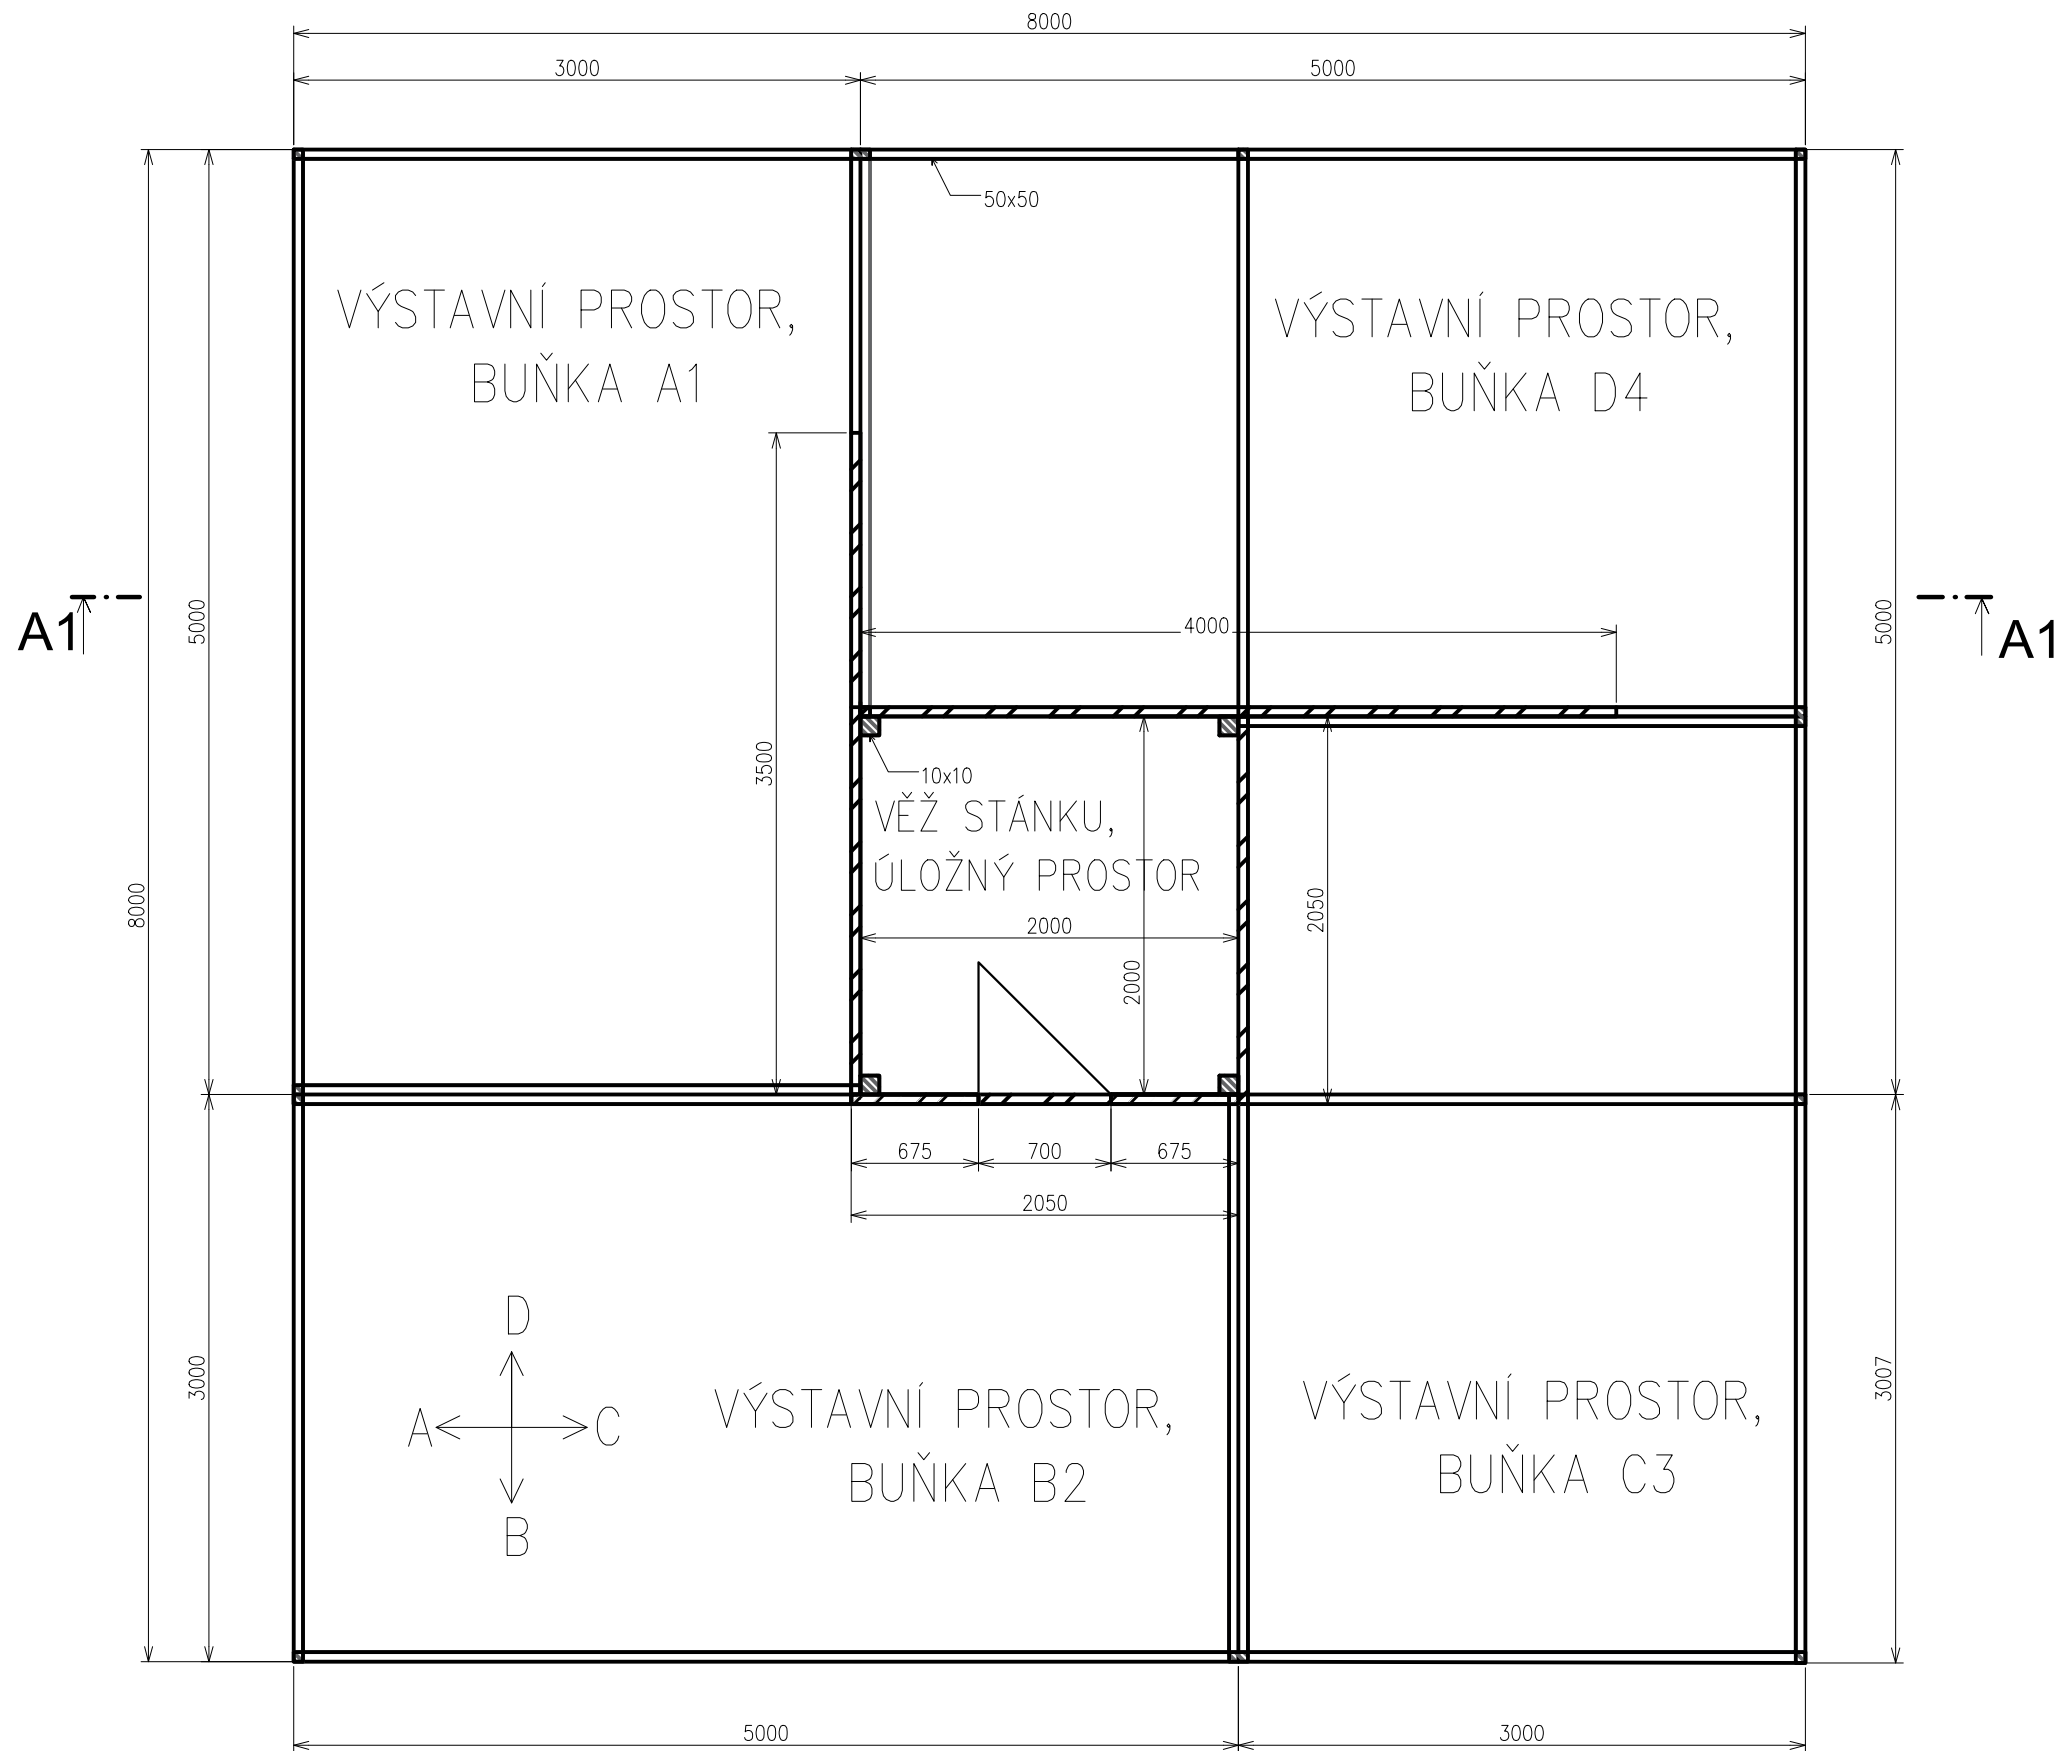

POHLED VĚŽ  
1:40

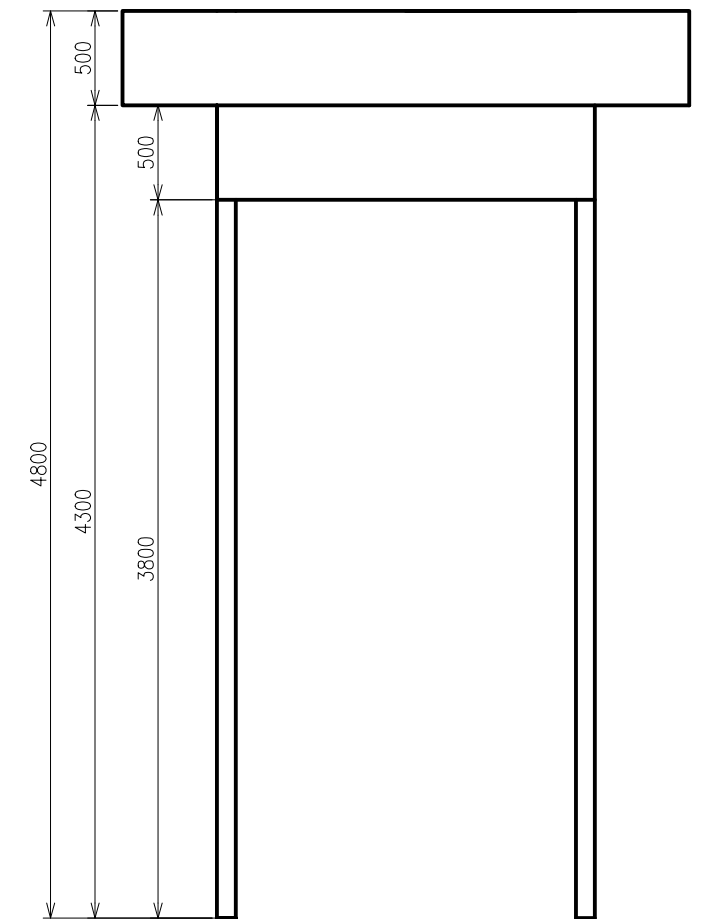

PŮDORYS VĚŽE

